


PIANTA

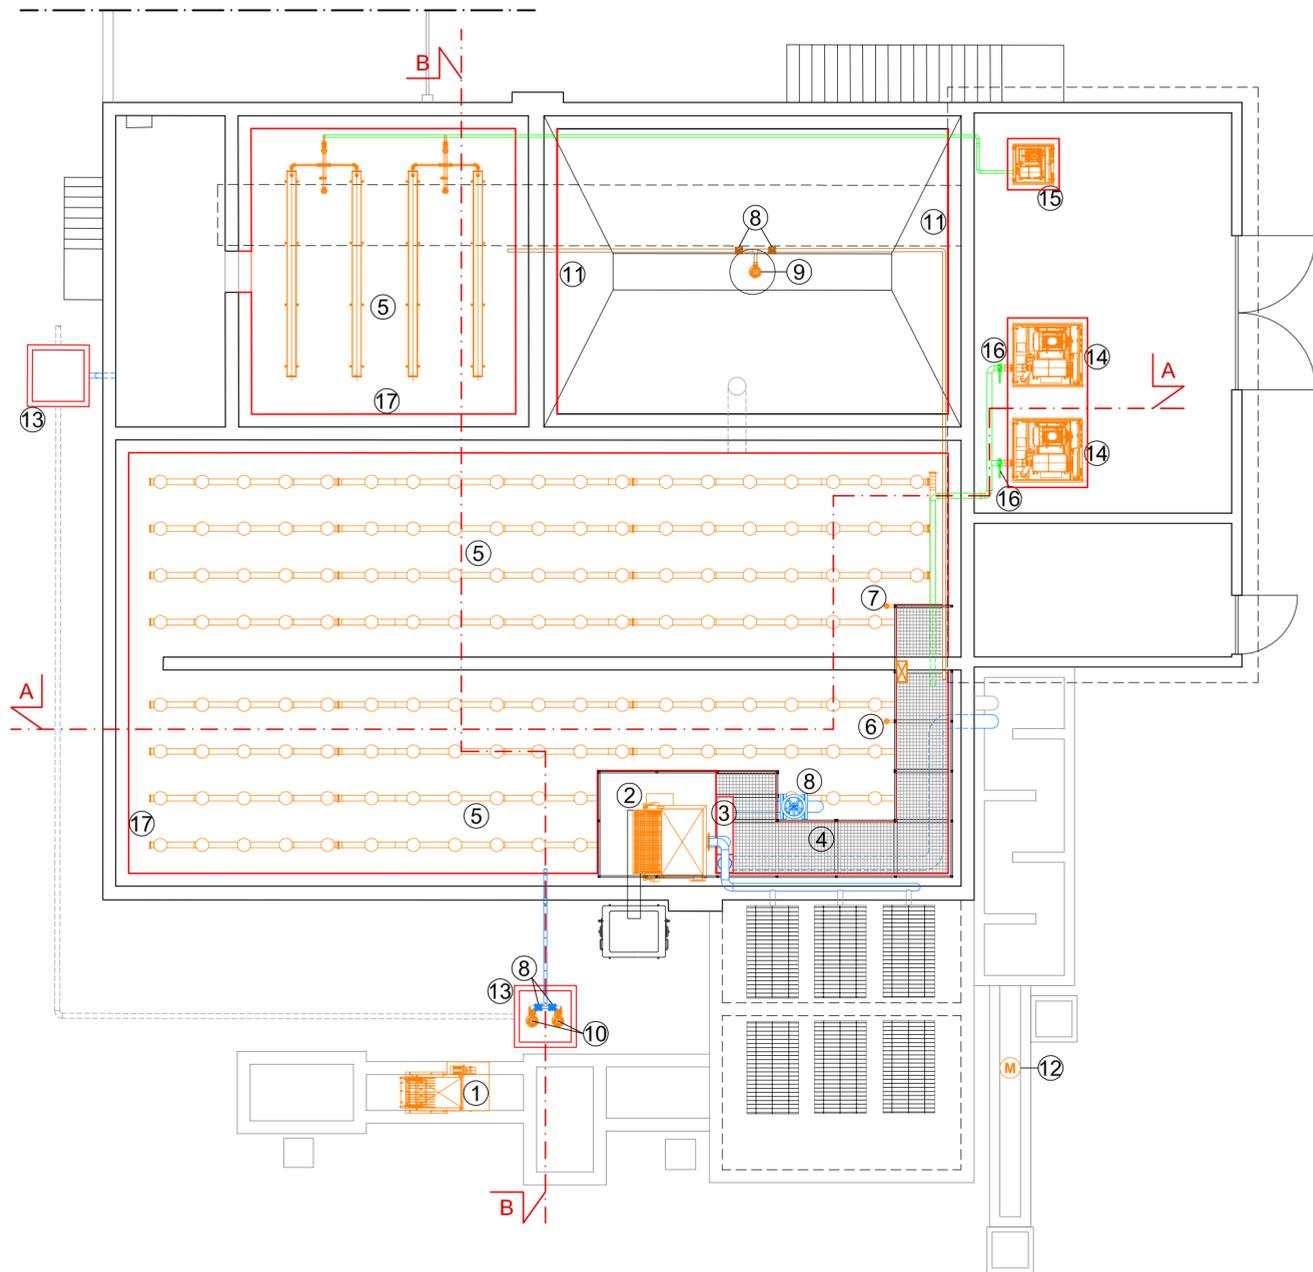


LEGENDA


- ① Installazione nuova griglia grossolana
 - ② Installazione nuovo rotostaccio
 - ③ Canaletta di sfioro (Vedi particolare sezione)
 - ④ Grigliato in PRFV dimensione maglia 30x30 H=30 mm con sostegni in carpenteria e parapetto in acciaio zincato
 - ⑤ Sistema di ossigenazione a bolle fini
 - ⑥ Strumentazione di misurazione ossigeno disciolto
 - ⑦ Strumentazione di misurazione ammoniaca e nitrati
 - ⑧ Saracinesca
 - ⑨ Pompa estrazione fanghi
 - ⑩ Pompa mandata surnatanti
 - ⑪ Innalzamento canalette di stramazzo esistenti
 - ⑫ Sostituzione misuratore ad ultrasuoni esistente
 - ⑬ Nuovo pozzetto prefabbricato
 - ⑭ Soffiante per areazione comparto biologico
 - ⑮ Soffiante per areazione comparto digestione areobica
 - ⑯ Valvola a farfalla tipo Wafer per sezionamento aria
 - ⑰ Calcestruzzo per uso non strutturale
- Interventi in progetto
 - - - Cordolo bentonitico
 - Quota livello idrico
 - Opere elettromeccaniche in progetto
 - Linea acqua in progetto
 - Linea fanghi in progetto
 - Linea aria in progetto

PARTICOLARE: SEZIONE CANALETTA DI SFIORO


Scala 1:20

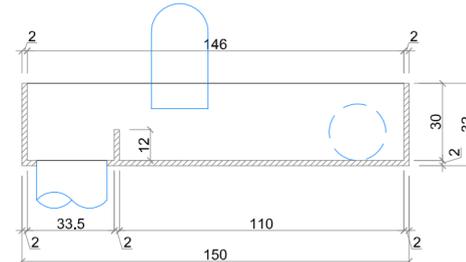

SEZIONE A-A

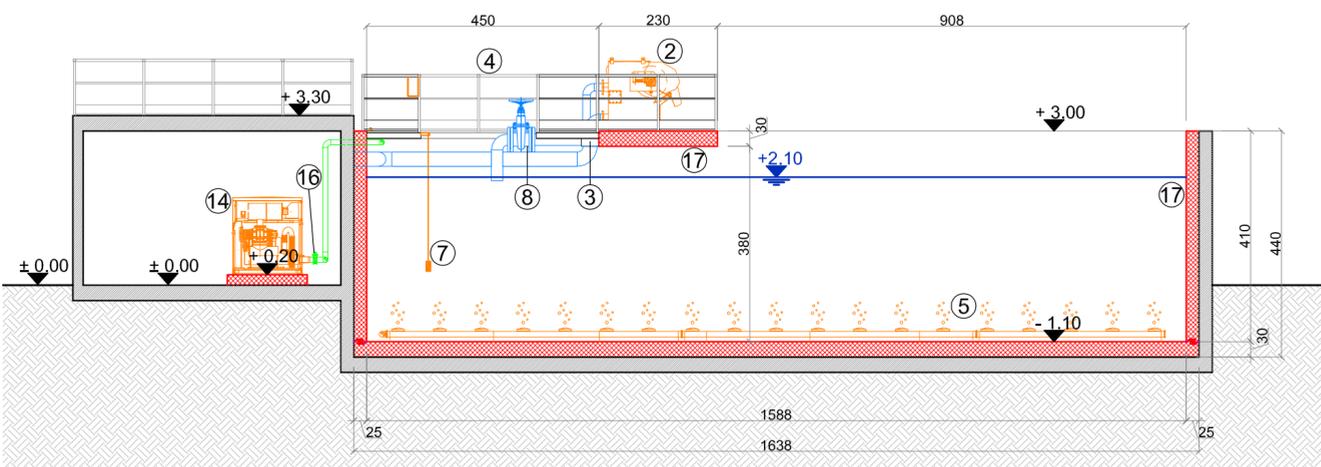

SEZIONE B-B

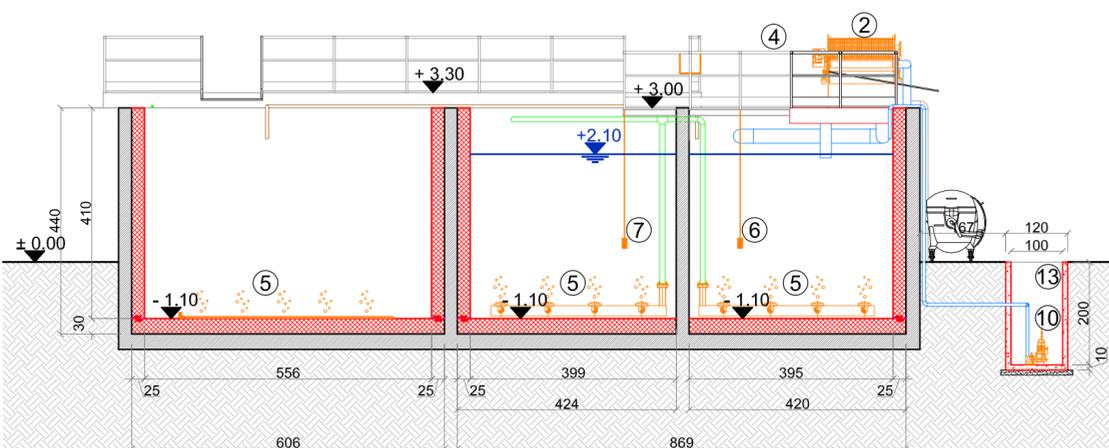

REGIONE PIEMONTE

PROVINCIA DI CUNEO

COMUNE DI SAN MICHELE MONDOVÌ



RISTRUTTURAZIONE DEL DEPURATORE DI SAN MICHELE MONDOVÌ - LOCALITÀ ROCCHINI

PROGETTO DEFINITIVO

COMMITTENTE



MONDO ACQUA S.p.A.
Via Venezia, 6/B - 12084 MONDOVÌ (CN)
tel. +39 0174.554461

IL PROGETTISTA



SAGLIETTO ENGINEERING S.r.l.
Corso Giolitti, 36 - 12100 CUNEO (CN)
tel. +39 0171.698381 - fax +39 0171.600599
sagliettoengineering@pec.it

Dott. Ing. Fabrizio Saglietto



DESCRIZIONE

COMPARTI TRATTAMENTO: ARCHITETTONICO

| DATA | SCALA | ALLEGATO | | | |
|----------------------|---------------|-------------------------------------|---------|-------------|-----------------|
| 27/03/2019 | 1:100 - 1:20 | 3.5 | | | |
| COMMESSA 2018_017 | livello PD | | | | categoria AR |
| 01 | 27/03/2019 | INTEGRAZIONI CONFERENZA SERVIZI N.1 | GA.KA. | BR.ER. | SA.FA. |
| 00 | 25/01/2019 | EMISSIONE PER CONSEGNA | GA.KA. | BR.ER. | SA.FA. |
| REV. | DATA | DESCRIZIONE | REDATTO | CONTROLLATO | APPROVATO |

A TERMINI DI LEGGE CI RISERVIAMO LA PROPRIETÀ DI QUESTO ELABORATO CON DIVIETO DI RIPRODURLO O RENDERLO NOTO A TERZI SENZA LA NOSTRA AUTORIZZAZIONE
 PRODOTTO CONFORME AI REQUISITI ISO 9001:2015, ISO 14001:2015 E OHSAS 18001:2007 VALUTATI DA BUREAU VERITAS ITALIA S.P.A. E
 COPERTO DAI CERTIFICATI N° IT283856, N° IT250310/UK E IT276027/UK