



Acquedotto Langhe e Alpi Cuneesi S.p.A.

Società soggetta al controllo della Provincia di Cuneo

Sede in Cuneo – Corso Nizza, 9 - tel. 0171697550 - fax 0171603693 - reperibilità 3484539005

PEC acquedotto.langhe@legalmail.it - www.acquambiente.it

Capitale sociale € 5.000.000 i.v.

Registro Imprese di Cuneo numero 00451260046

Codice fiscale e partita IVA 00451260046


**LAVORI DI MANUTENZIONE STRAORDINARIA VOLTA ALLA
CONSERVAZIONE ED AL RECUPERO DELLE STRUTTURE IN
CALCESTRUZZO ARMATO
SERBATOI DI BRIC SCHIAPPA IN COMUNE DI LEQUIO BERRIA**



PROGETTO


DISEGNI

Cuneo, dicembre 2018

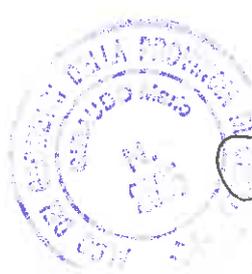


ALAC SpA – ufficio tecnico
**ACQUEDOTTO LANGHE
E ALPI CUNEESE S.p.A.**
UFFICIO TECNICO

SEZIONE A - B

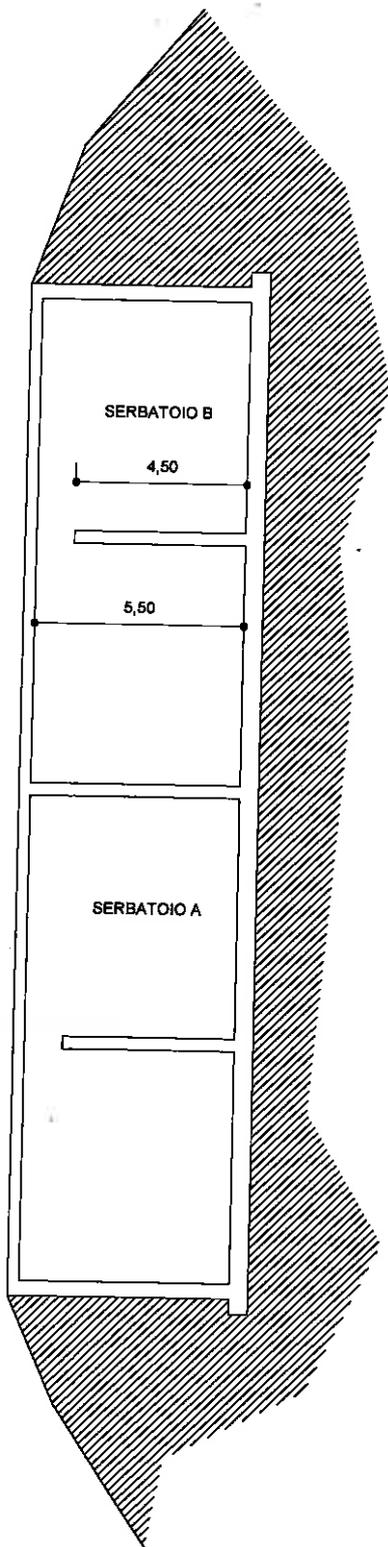

SEZIONE C - D

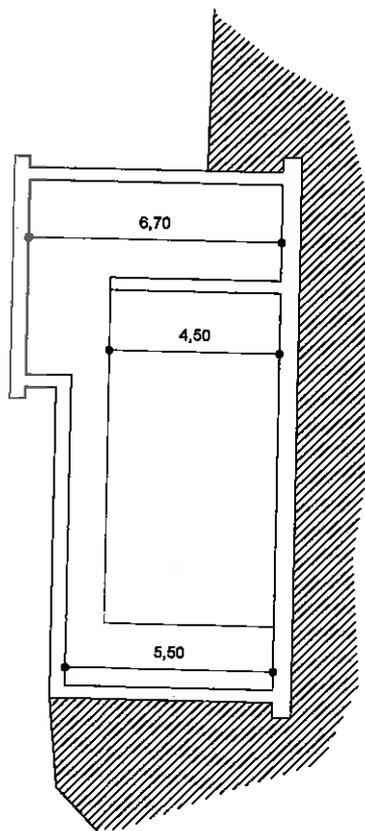

TAVOLA

10


ACQUEDOTTO LANGHE e ALPI CUNEESI Spa
corso Nizza, 9 - 12100 CUNEO

RISANAMENTO CONSERVATIVO OPERE IN CALCESTRUZZO ARMATO
LEQUIO BERRIA - BRIC SCHIAPPA - sezioni A-B C-D
SCALA 1 : 200

Rev. dib-18

ACQUEDOTTO LANGHE
E ALPI CUNEESI Sp.A.
UFFICIO TECNICO



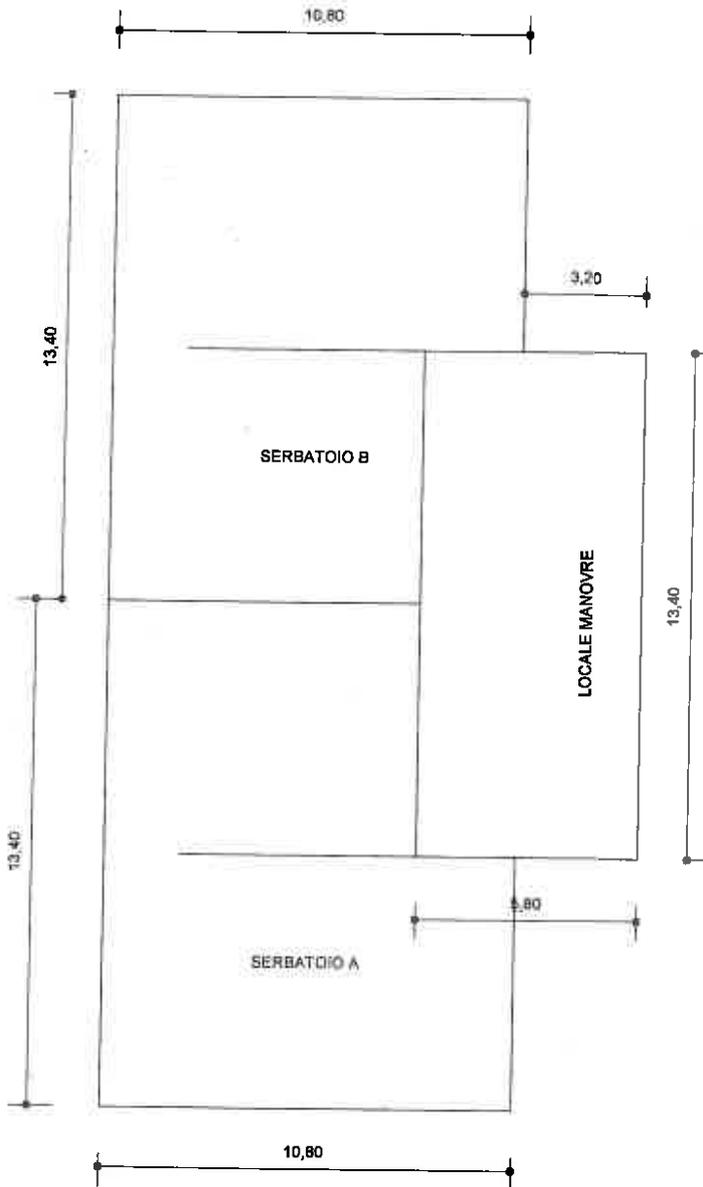

TAVOLA

09

ACQUEDOTTO LANGHE e ALPI CUNEESE Spa
 corso Nizza, 9 - 12100 CUNEO

RISANAMENTO CONSERVATIVO OPERE IN CALCESTRUZZO ARMATO
 LEQUIO BERRIA - BRIC SCHIAPPA - pianta solette

SCALA 1 : 200

Rev. abc-18

ACQUEDOTTO LANGHE
 E ALPI CUNEESE S.p.A.
 UFFICIO TECNICO

0 1 2 3 4 5 m