



Acquedotto Langhe e Alpi Cuneesi S.p.A.

Società soggetta al controllo della Provincia di Cuneo

Sede in Cuneo – Corso Nizza, 9 - tel. 0171697550 - fax 0171603693 - reperibilità 3484539005

PEC acquedotto.langhe@legalmail.it - www.acquambiente.it

Capitale sociale € 5.000.000 i.v.

Registro Imprese di Cuneo numero 00451260046

Codice fiscale e partita IVA 00451260046

LAVORI DI MANUTENZIONE STRAORDINARIA VOLTA ALLA CONSERVAZIONE ED AL RECUPERO DELLE STRUTTURE IN CALCESTRUZZO ARMATO SERBATOI DI MOMBARCARO



PROGETTO

DISEGNI

Cuneo, dicembre 2018




**ACQUEDOTTO LANGHE
E ALPI CUNEESI S.p.A.
UFFICIO TECNICO**

ALAC SpA – ufficio tecnico

RIEPILOGO SUPERFICI SOLETTE

SERBATOIO A	(20.50*13.00)+(6.50*3.10)	= m ²	286.65
SERBATOIO B	(6.50*9.90)	= m ²	64.35
LOCALE TECNICO	(13.00*5.30)+(13.30*7.00)	= m ²	162.00
torretta ispezione A	(3.50*3.00)	= m ²	10.50
torretta ispezione B	(4.80*3.00)	= m ²	14.40
sommano			m ² 537.90

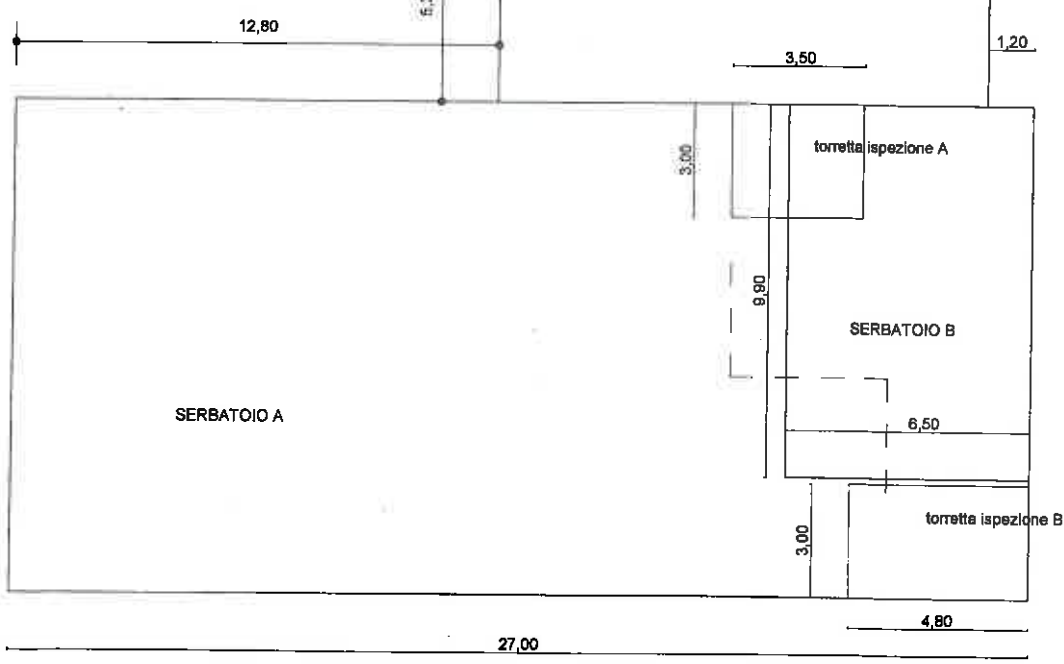

TAVOLA

01


ACQUEDOTTO LANGHE e ALPI CUNEESI Spa
corso Nizza, 9 - 12100 CUNEO

RISANAMENTO CONSERVATIVO OPERE IN CALCESTRUZZO ARMATO
MOMBARCARO - pianta solette

SCALA 1 : 200

Rev. 08/18

ACQUEDOTTO LANGHE
E ALPI CUNEESI S.p.A.
UFFICIO TECNICO

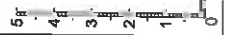

0 1 2 3 4 5 m

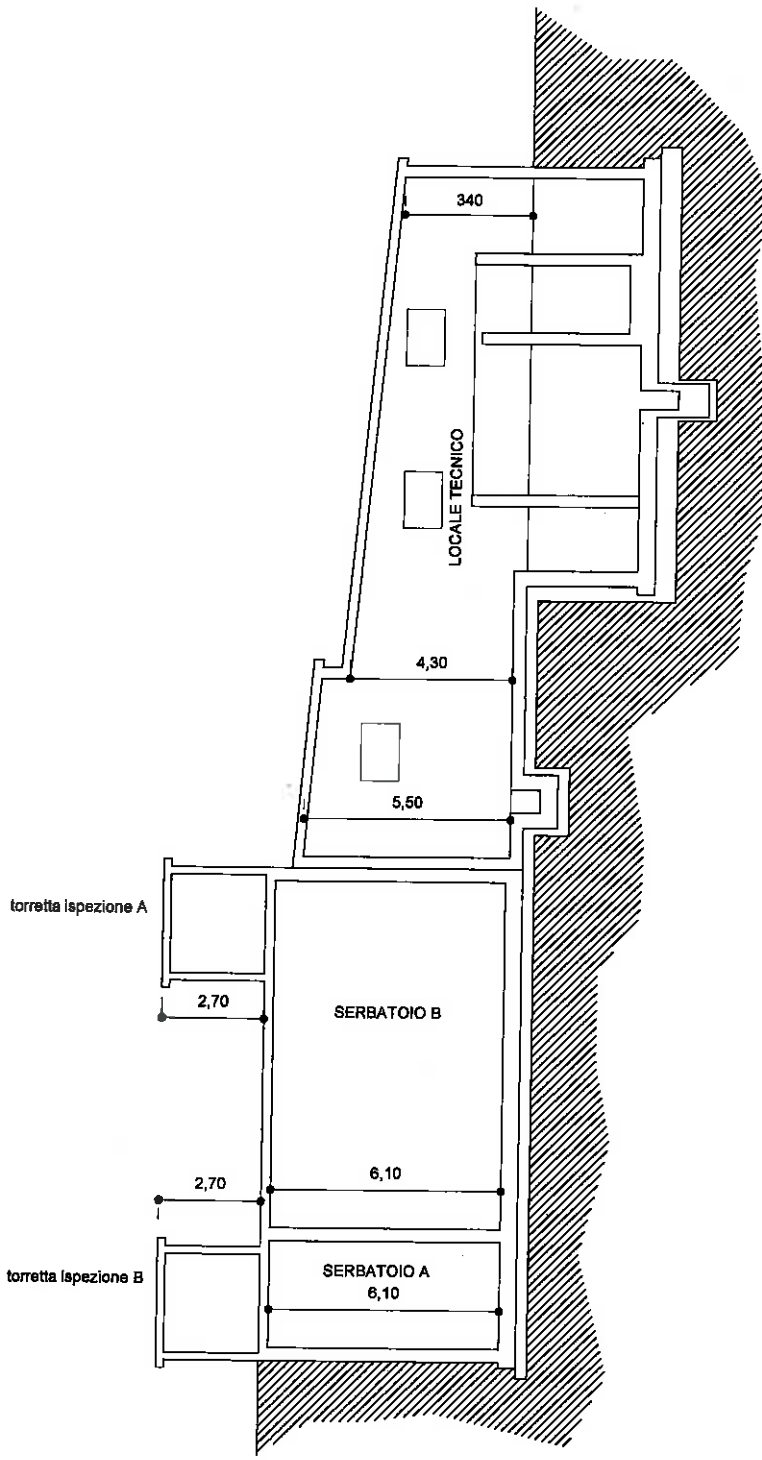


TAVOLA	02
ACQUEDOTTO LANGHE e ALPI CUNEESE SPA corso Nizza, 9 - 12100 CUNEO	
RISANAMENTO CONSERVATIVO OPERE IN CALCESTRUZZO ARMATO MOMBARCARO - sezione trasversale A-B	
SCALA 1 : 200	

ACQUEDOTTO LANGHE
E ALPI CUNEESE S.p.A.
 UFFICIO TECNICO

