




PROSPETTO SEMIGUSCIO INFERIORE Tipo 1

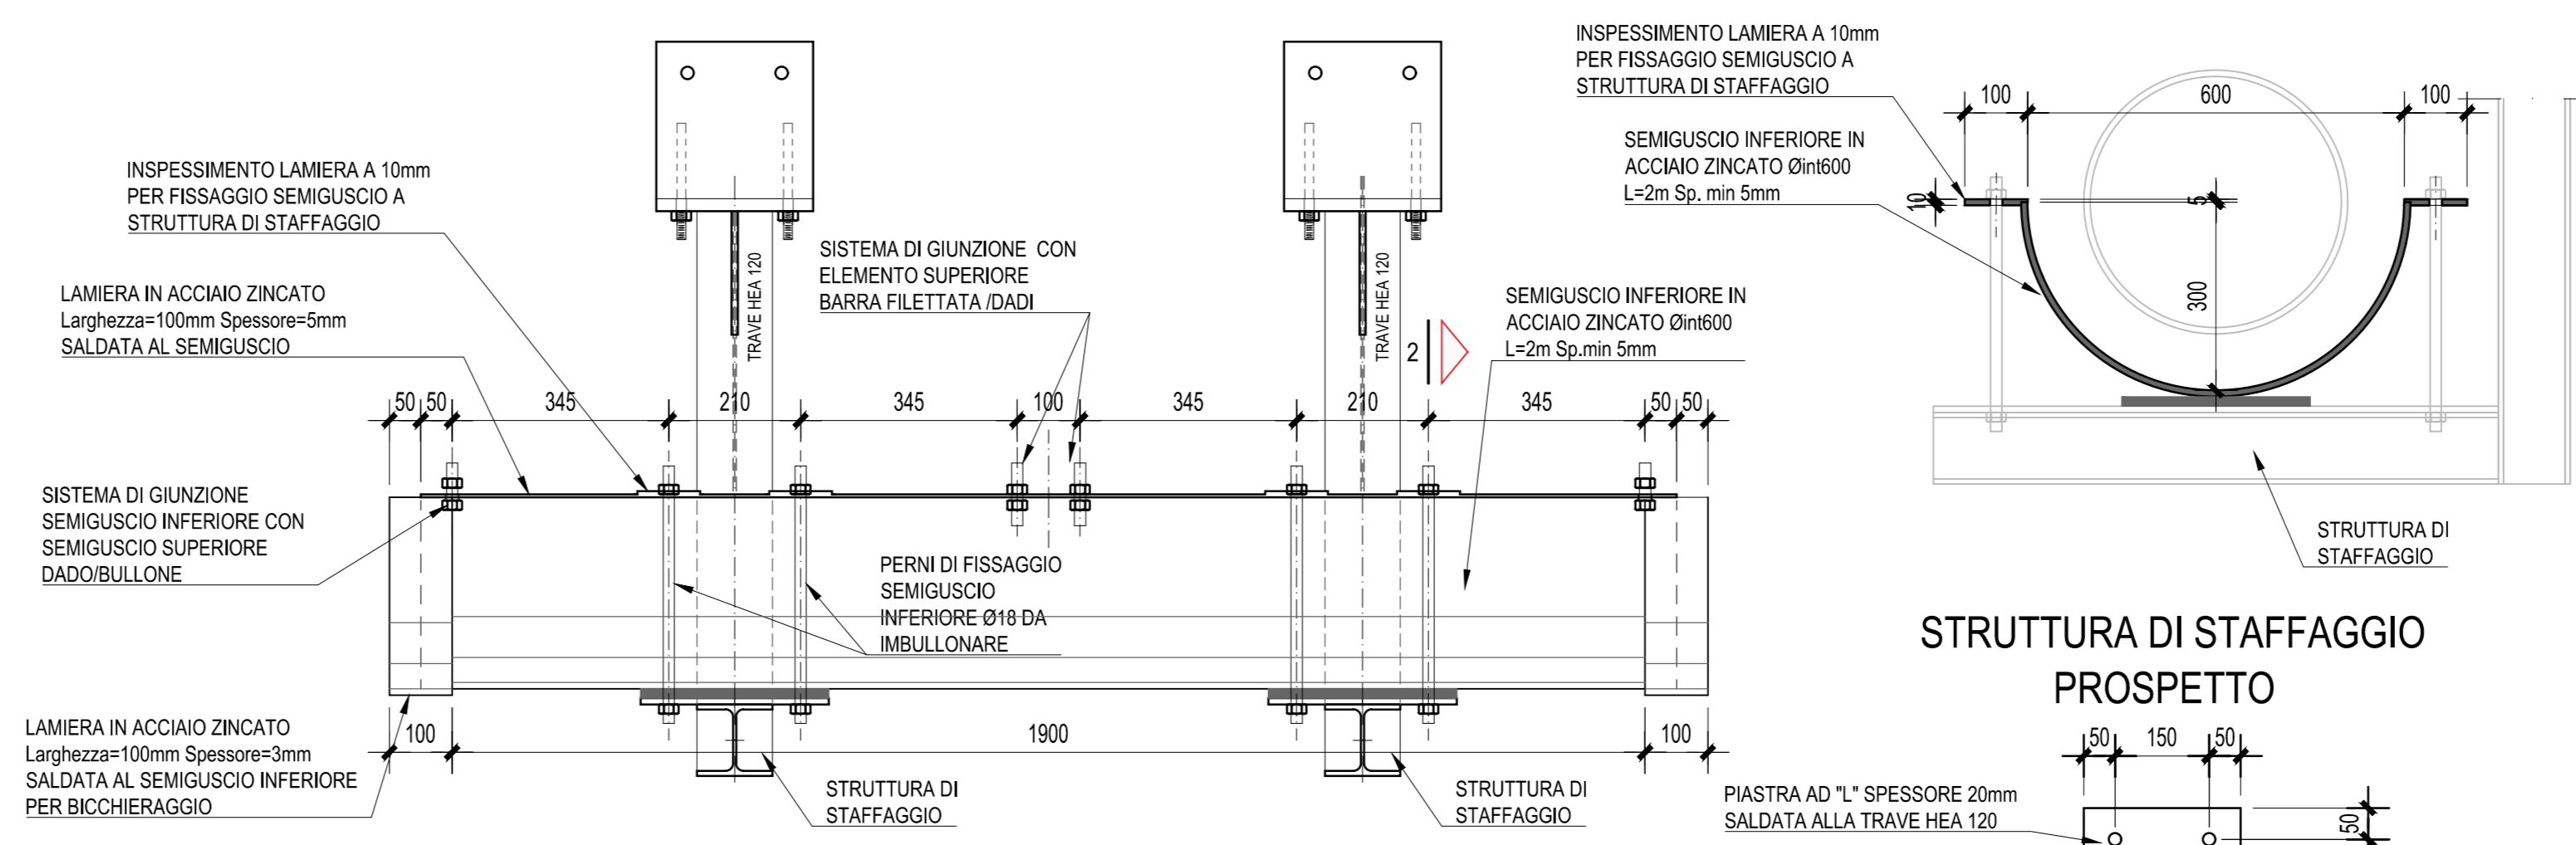


SEZIONE 2-2

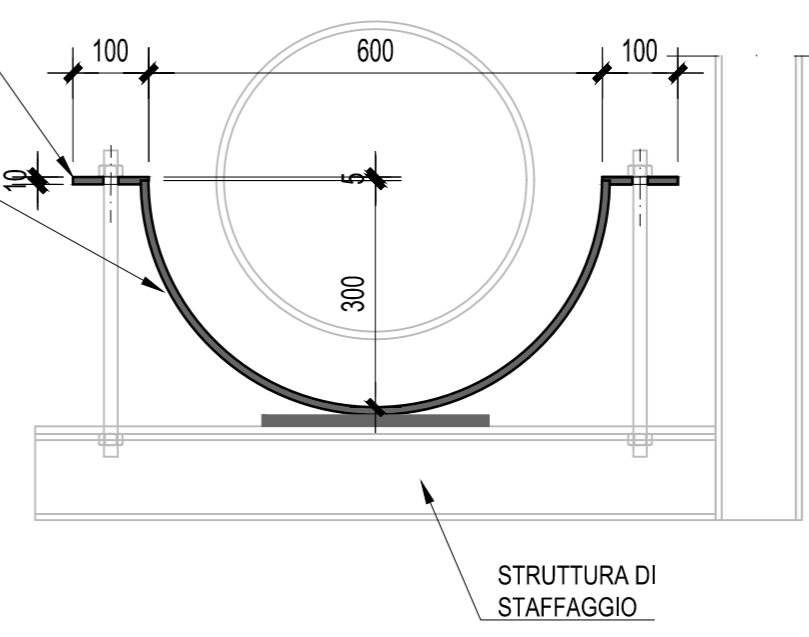


PROSPETTO SEMIGUSCIO INFERIORE Tipo 2

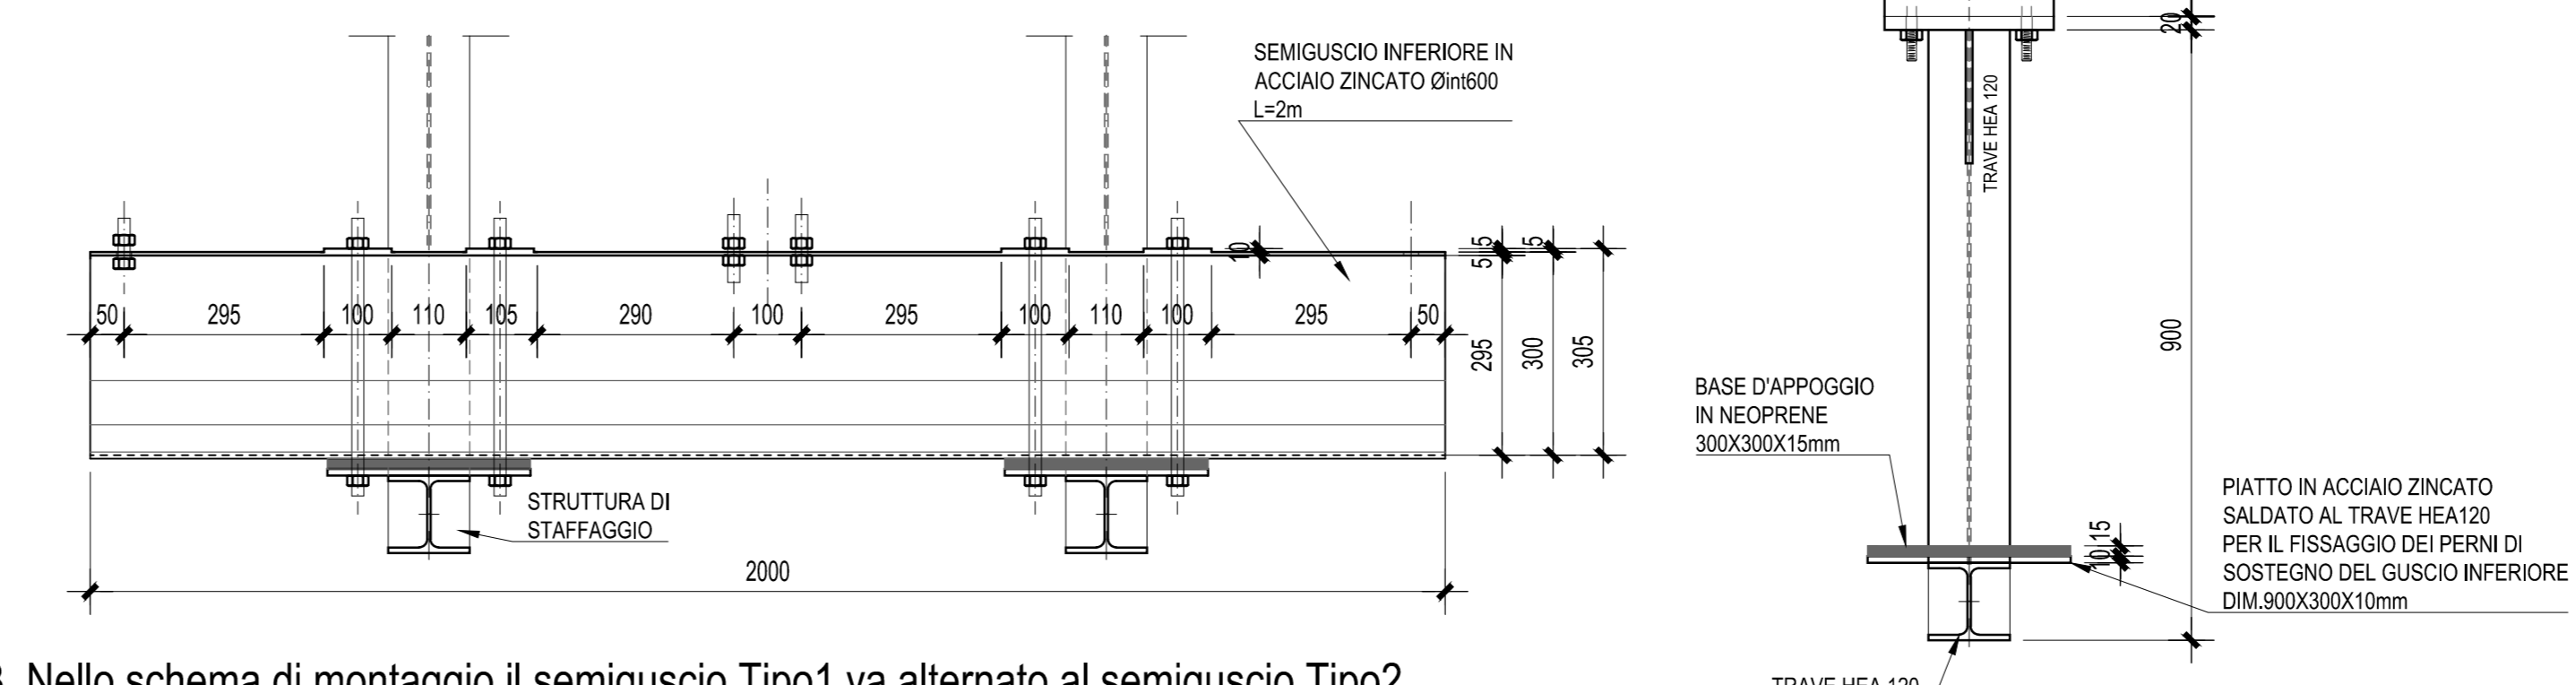


N.B. Nello schema di montaggio il semiguscio Tipo1 va alternato al semiguscio Tipo2

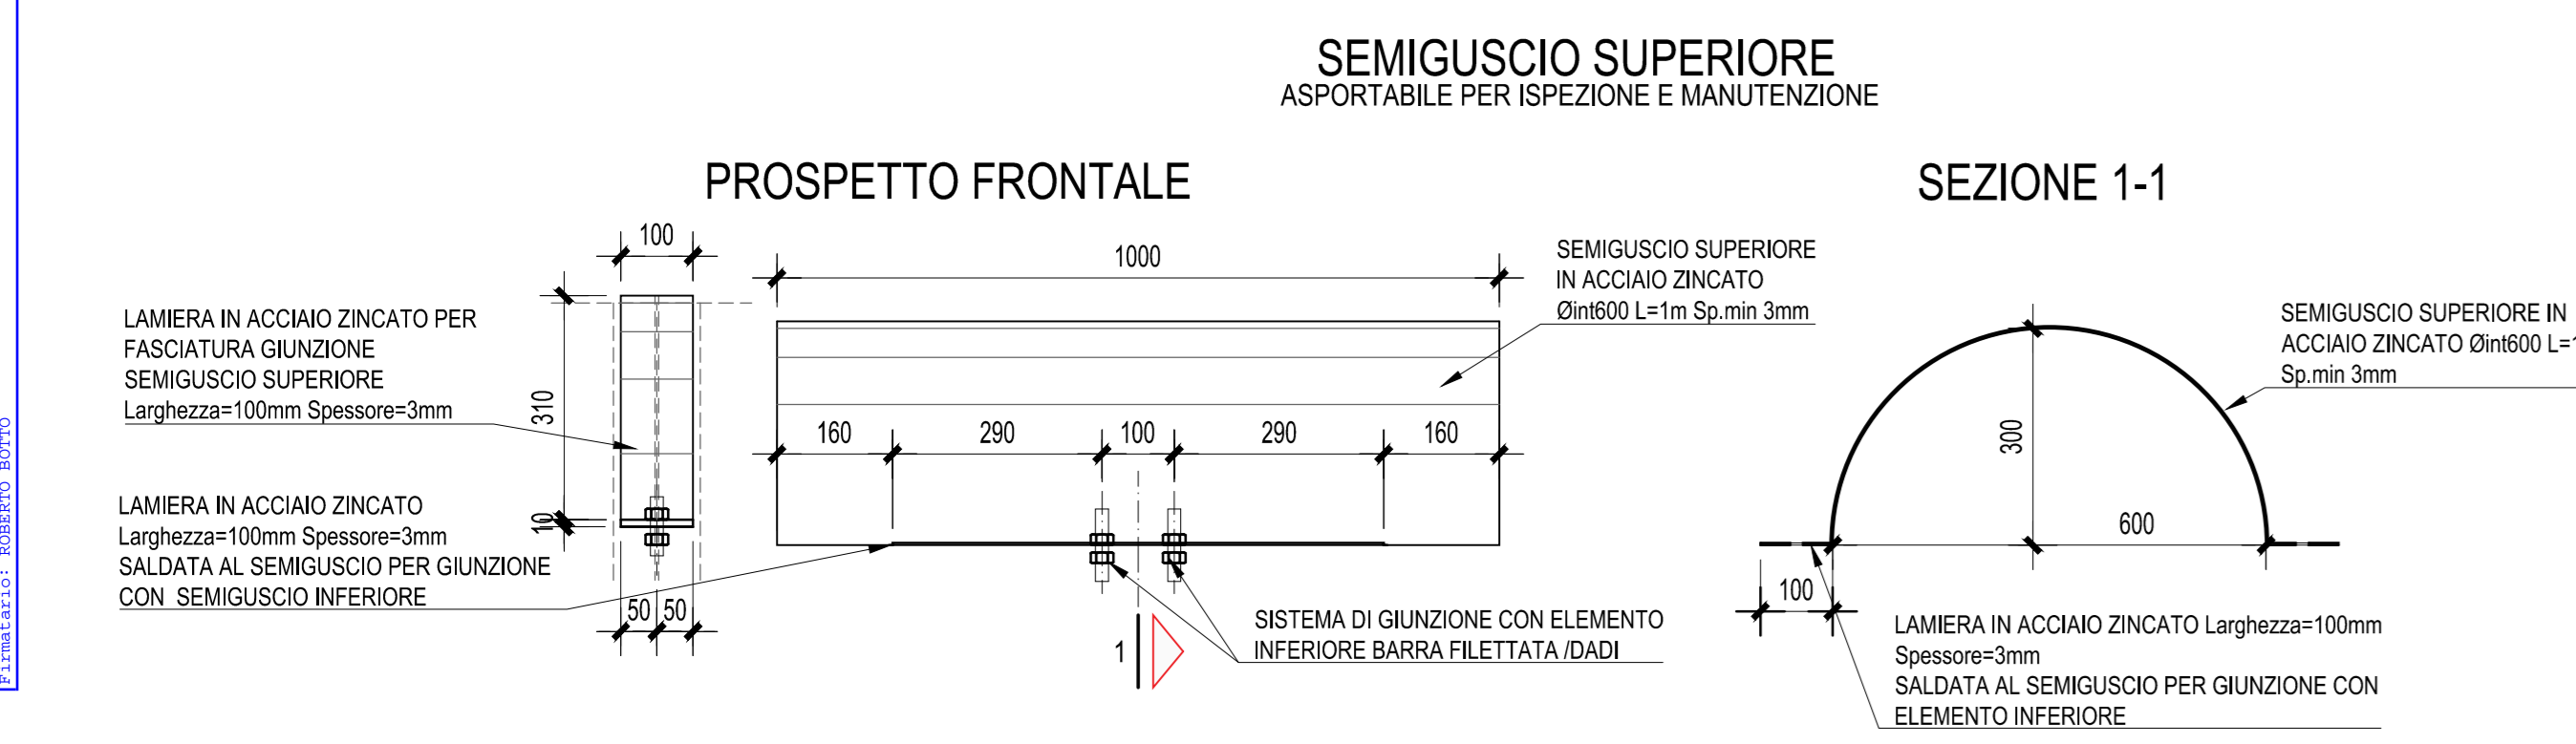

N.21 STAFFE
SEZIONE X-X

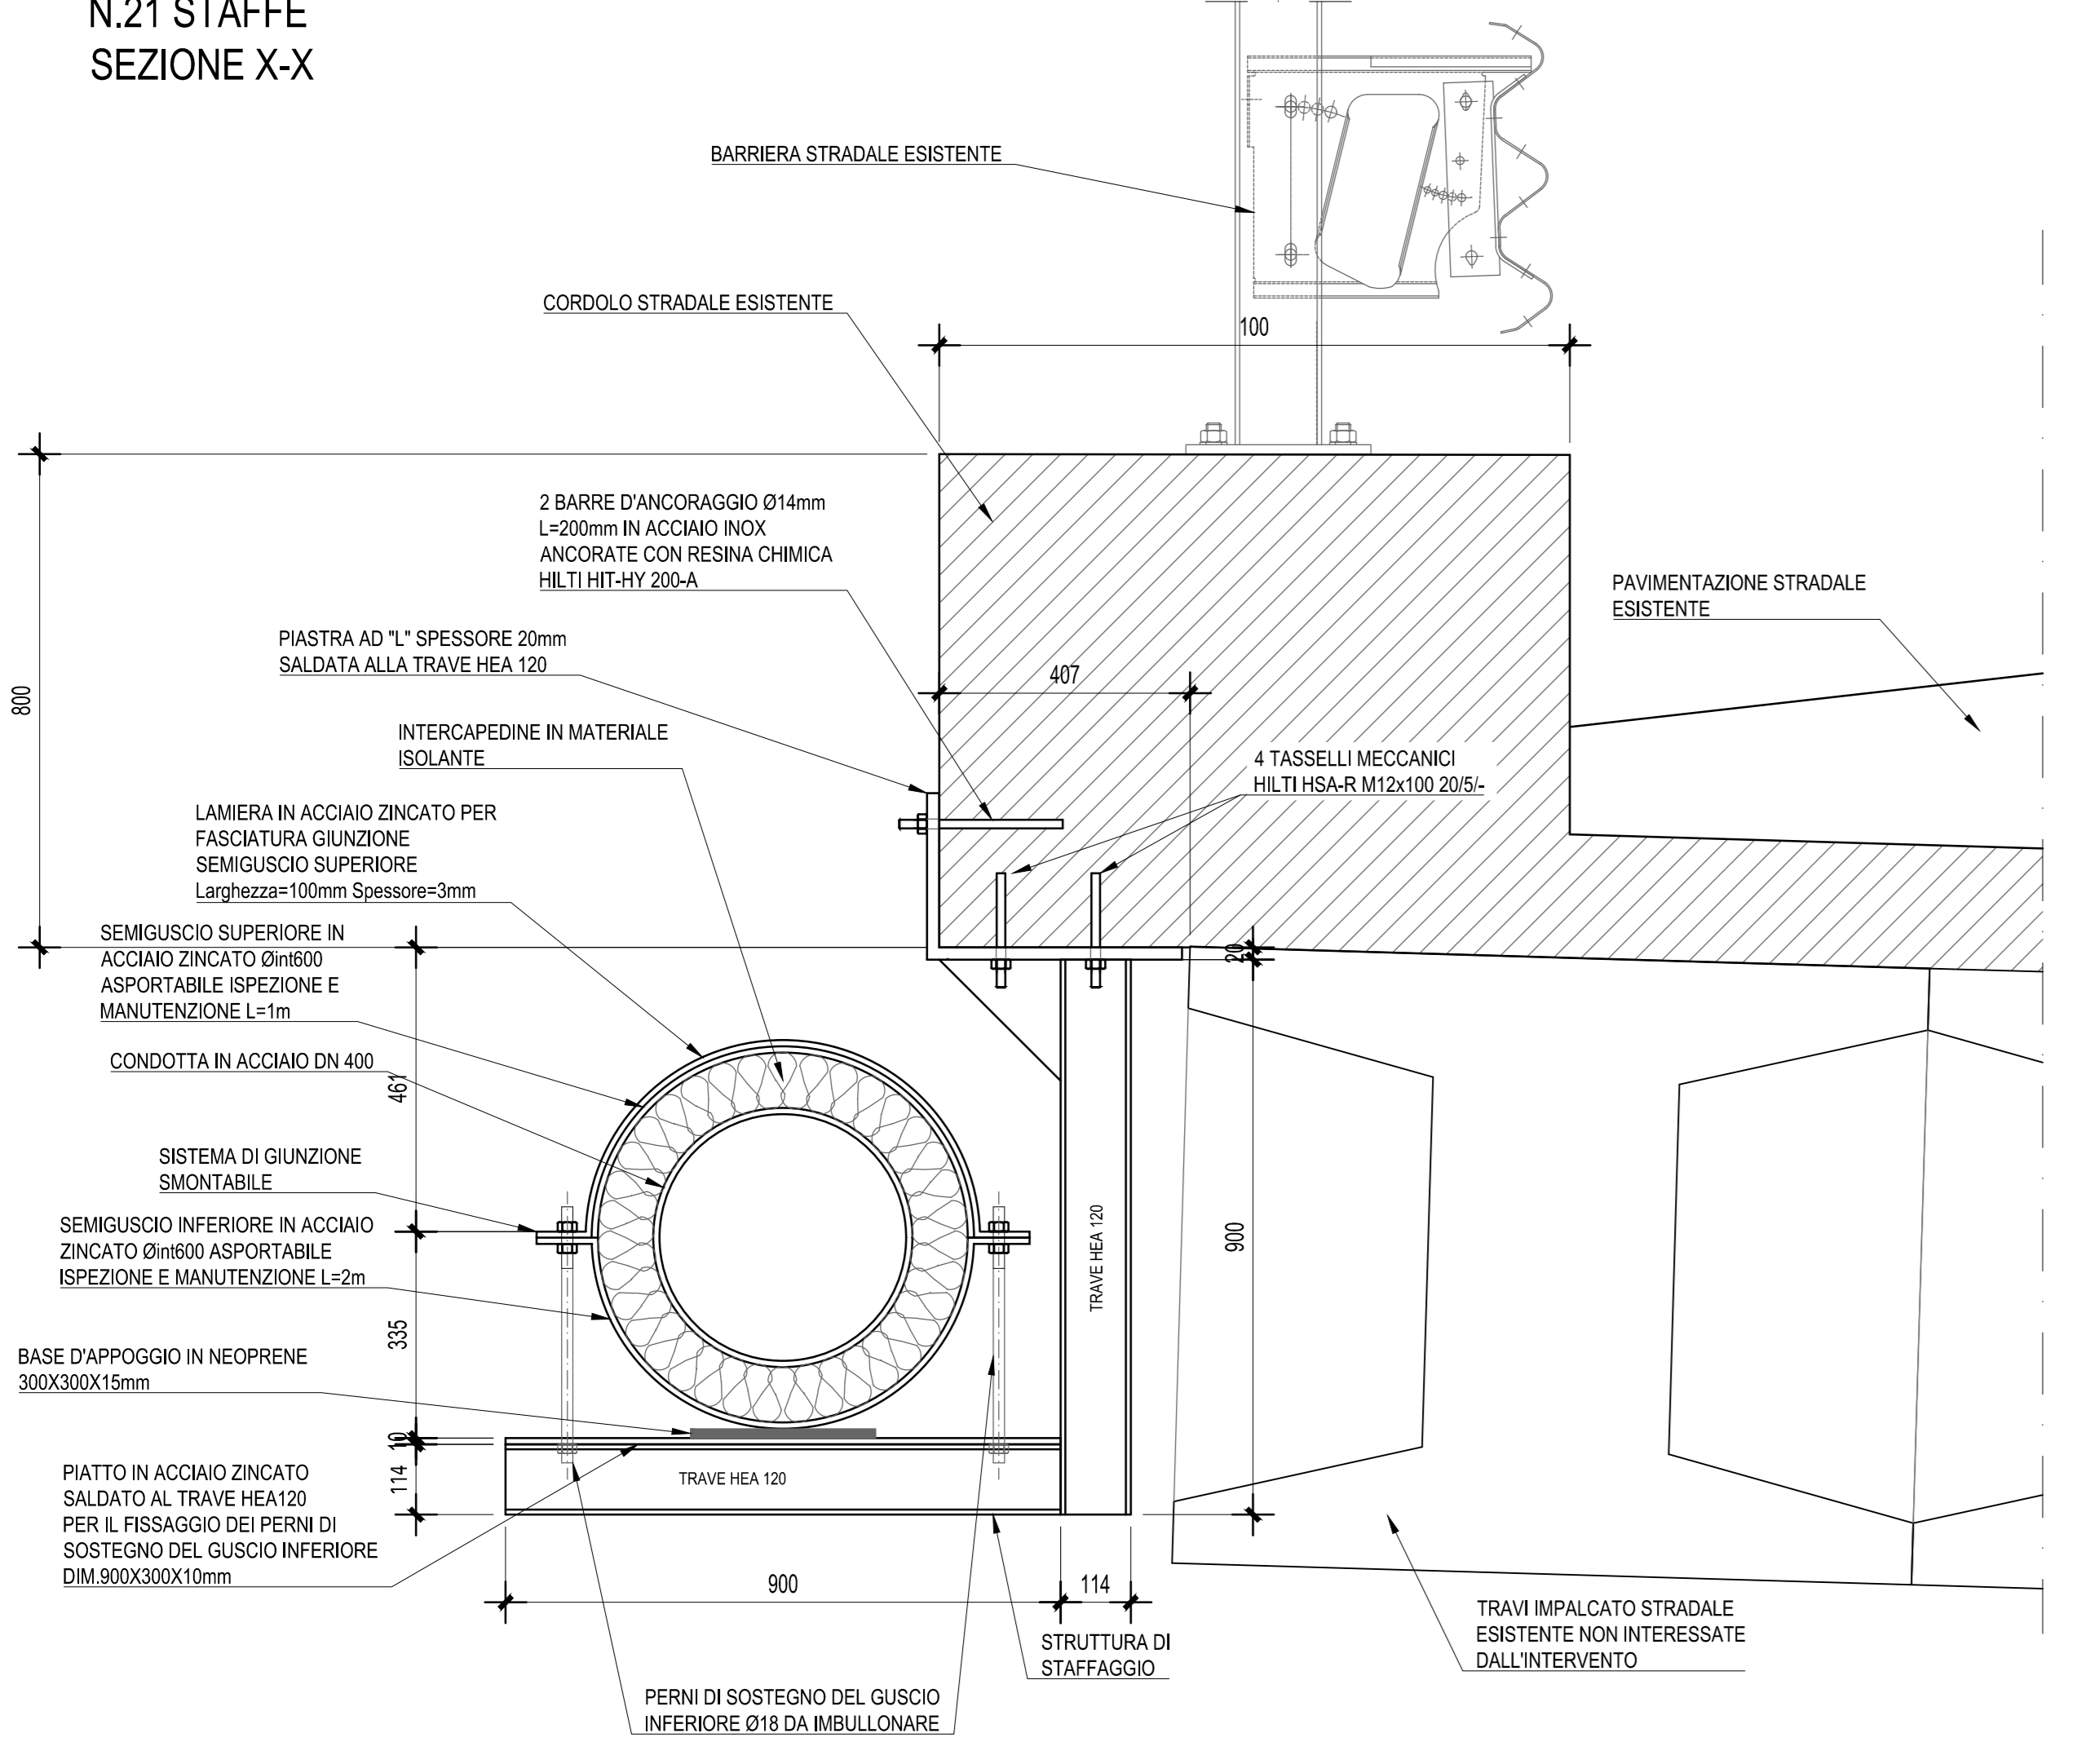

PROSPETTO

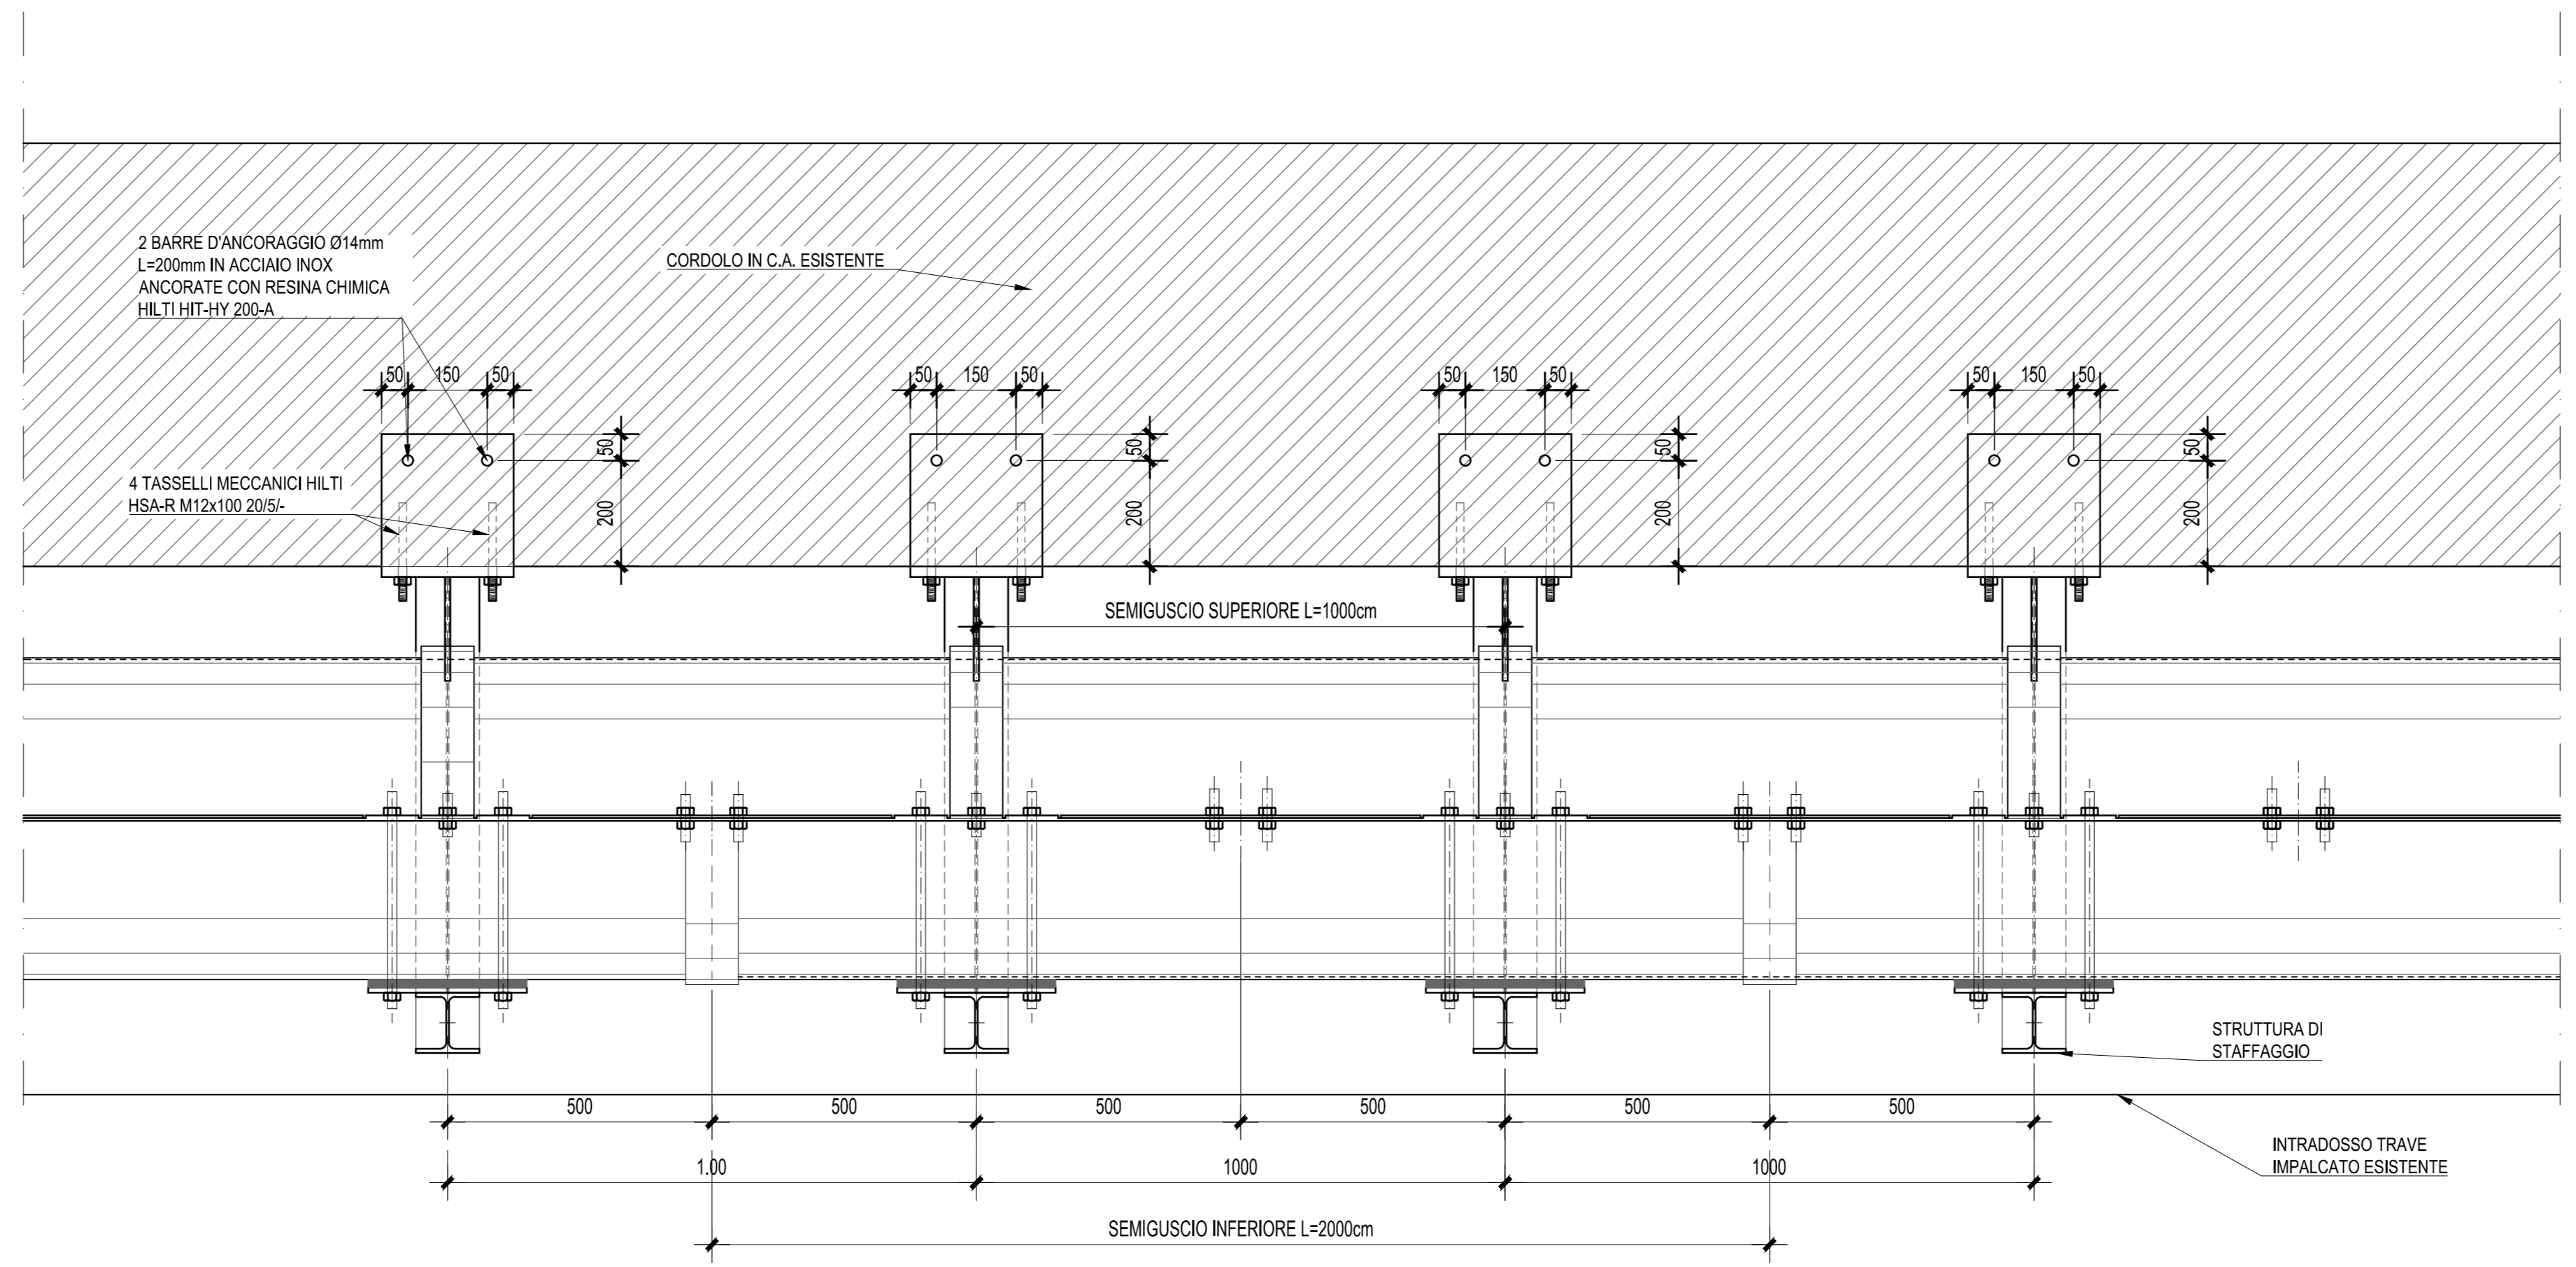

REGIONE PIEMONTE

AUTORITÀ D'AMBITO n° 4 CUNEO

COMUNE DI CANALE

Sostituzione tubazione di acquedotto in Via Mombirone in Comune di Canale (CN).

COMMITTENTE
ATO 4

OGGETTO
PROGETTO DEFINITIVO Particolare costruttivo staffaggio ponte 3371-01-02000.dwg

TECNOEDIL
CICLO IDRICO INTEGRATO

TECNOEDIL - Ciclo Idrico Integrato S.p.A.
Via Vivaro, 2 12051 ALBA (CN)
tel. +39 0173.441155
fax + 39 0173.441104
http: www.tecnoedil.it - mail: tecnoedil@tegea.it

PROFESSIONISTA:
HYDRONATA
Via Roma, 23 - 11012 TORON - NOVI
Tel. 011 559281 - Fax 011 542630
Ing. Roberto Botto

REVISIONE	DATA	DESCRIZIONE	PREPARATO
PROTOCOLLO ACQ/082/15		COMMESSA 04A0005DI030705	