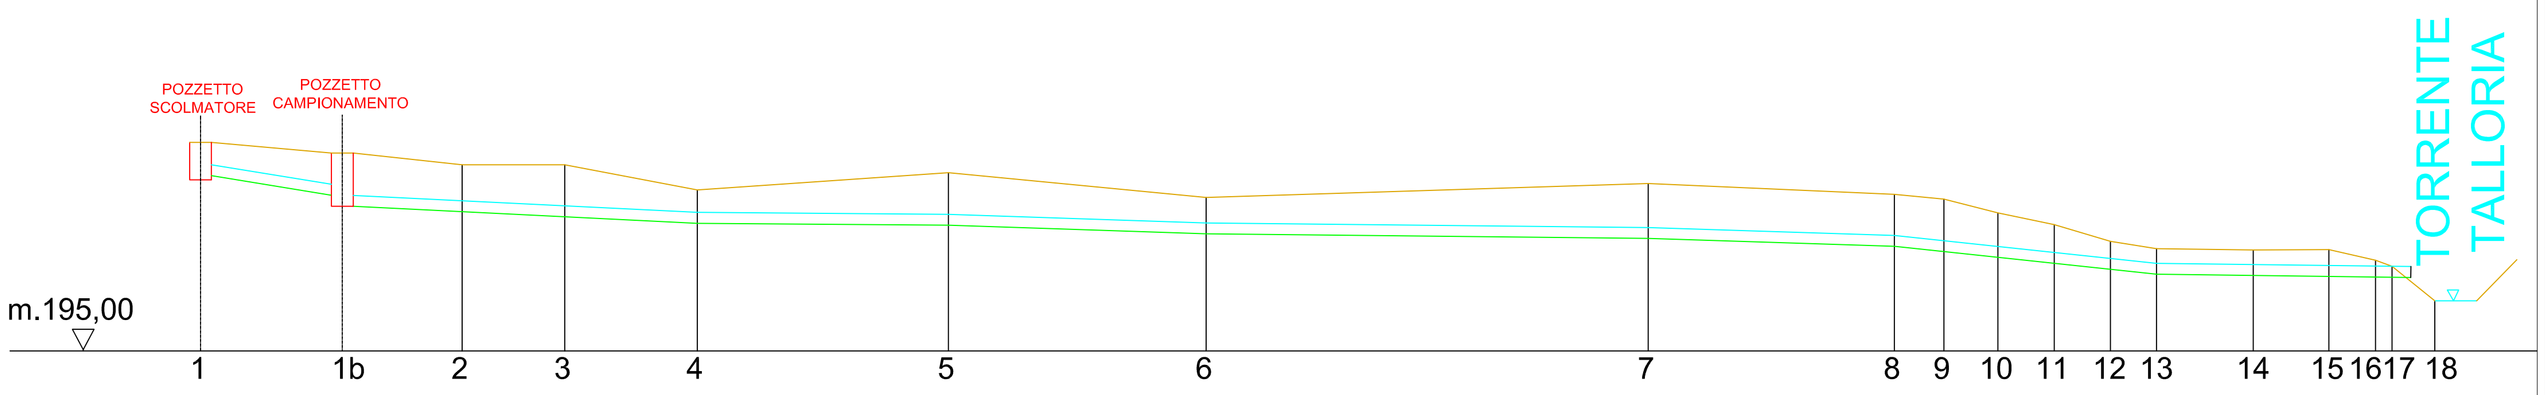

SEZIONI	1	1b	2	3	4	5	6	7	8	9	10	11	12	13	14	15	16	17	18
POZZETTI	A	B																	
DISTANZE PARZIALI	6,50	5,50	4,71	6,08	11,52	11,83	20,28	11,29	2,28	2,47	2,59	2,58	2,11	4,44	3,47	2,14	0,78	0,95	1,96
DISTANZE PROGRESSIVE	6,50	12	16,71	22,79	34,31	46,14	66,42	77,71	79,99	82,46	85,05	87,63	89,74	94,18	97,65	99,79	100,57	101,52	103,48
QUOTA PIANO CAMPAGNA	204,575	204,081	203,543	203,542	202,39	203,181	202,043	202,685	202,189	201,969	201,336	200,799	200,034	199,964	199,634	199,656	199,164	198,668	197,307
QUOTA ESTRADOSSO	203,545	202,649 202,142	201,895	201,661	201,36	201,27	200,87	200,66	200,3	200,06	199,8	199,52	199,25	199,295	198,97	198,92	198,9	198,664	
QUOTA SCORRIMENTO	203,045	202,149 201,642	201,395	201,161	200,86	200,77	200,37	200,16	199,8	199,56	199,3	199,02	198,75	198,795	198,47	198,42	198,4	198,164	
QUOTA SCAVO	202,945	202,049 201,542	201,295	201,061	200,76	200,67	200,27	200,06	199,7	199,46	199,2	198,92	198,65	198,695	198,37	198,32	198,3	198,064	
TUBAZIONE	TUBAZIONE IN PVC-U TRIPLO STRATO De=500 mm SN 16																		
LIVELLETTA	16,3 %	4,95 %			1,15 %	3,35 %	1,03 %	3,21 %	10,6 %					1,19 %					
TERRENO ATTRAVERSATO	Terreno naturale								Zona boschiva										

SISI
SOCIETA' INTERCOMUNALE SERVIZI IDRICI S.r.l.

REGIONE PIEMONTE
PROVINCIA DI CUNEO

ELABORATO:

Realizzazione di nuovo scaricatore di piena in
Via Alba-Barolo nel Comune di Castiglione
Falletto a servizio della Condotta Consortile
Langa Albese Ramo Monforte-Alba
PROGETTO DEFINITIVO-ESECUTIVO

TAVOLA:

PROFILO LONGITUDINALE

TAV. N° **1.6**

DATA	SCALA
28/02/2019	1:200

REV.	DATA	DESCRIZIONE	REDATTO	CONTROLLATO	APPROVATO
00	28/02/2019	EMISSIONE	Dott. Fabrizio DEVALLE [Tecnico abilitato]		
01	15/07/2019	REVISIONE			