



REALIZZAZIONE DI SCARICATORE DI PIENA DI RETE FOGNARIA CONSORTILE MONFORTE
 D'ALBA- ALBA.
 SEZIONE LONGITUDINALE TRATTO INTERESSATO DALLE SEZIONI 8-18 COMPRENSIVO DI
 ATTRAVERSAMENTO DI AREA DEMANIALE.

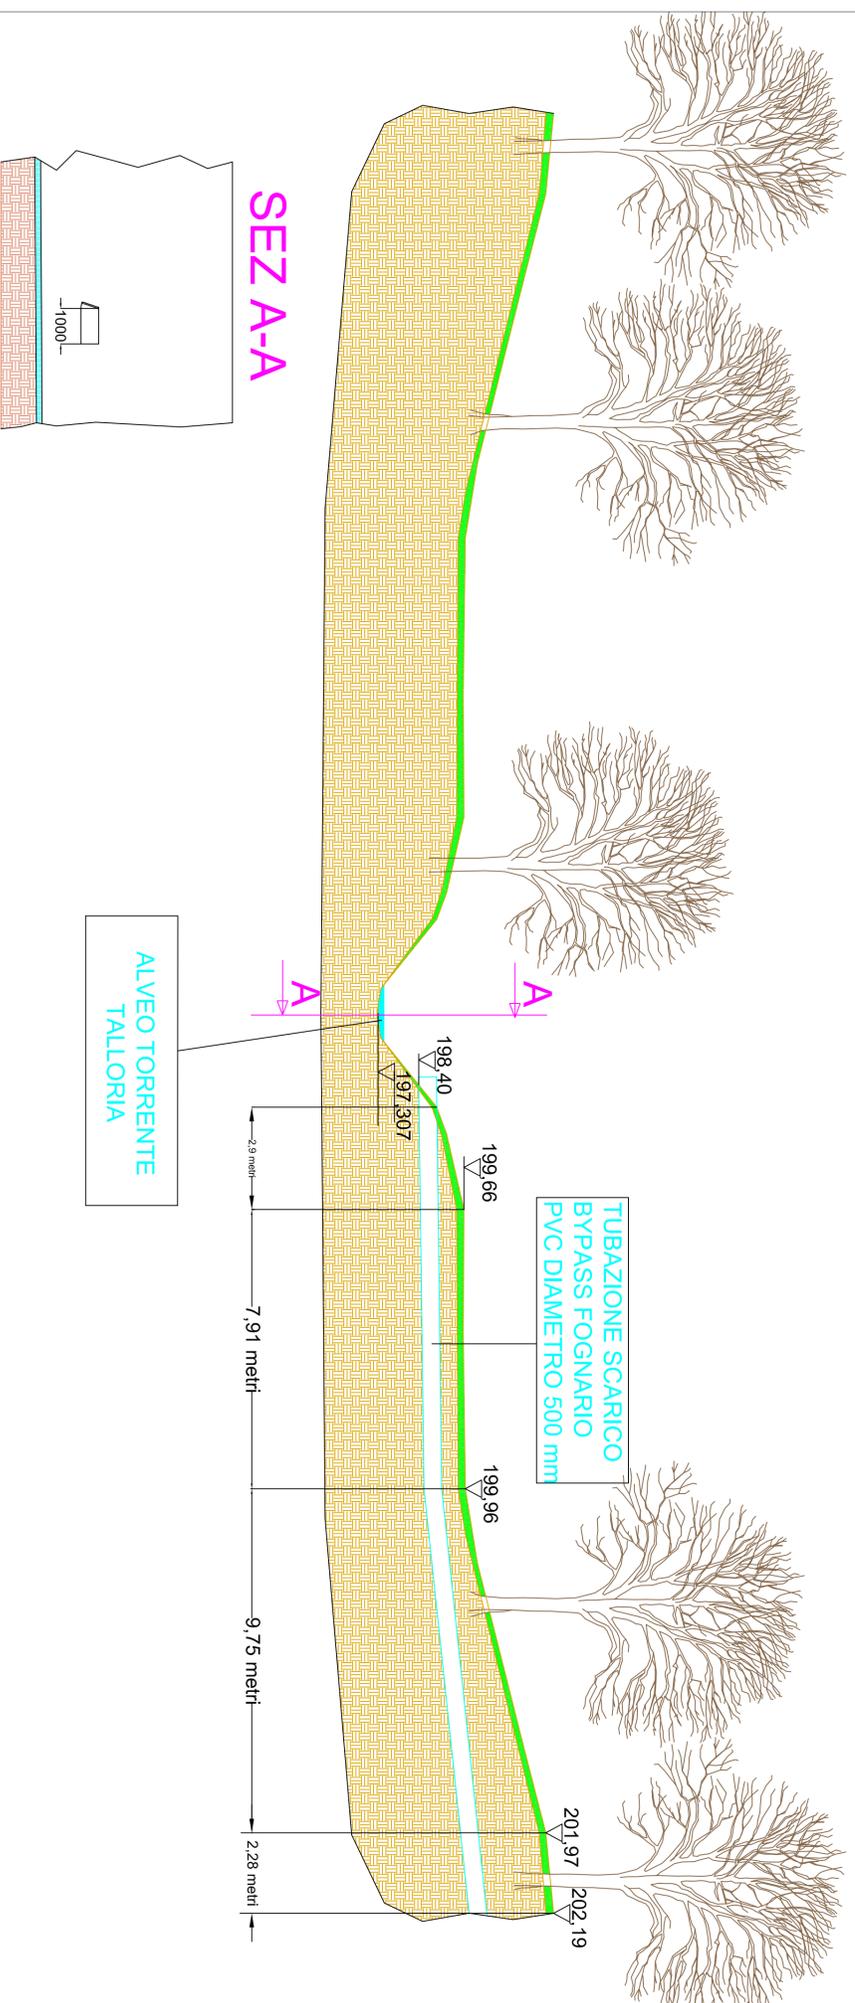

Immediatamente prima dello scarico finale della tubazione scolmatrice sarà installata una valvola antireflusso, in modo da impedire l'ingresso di acque bianche in condotta in caso di considerevoli innalzamenti dell'alveo del Torrente Talloria.

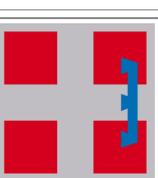

REGIONE PIEMONTE
 PROVINCIA DI CUNEO



ELABORATO:

Realizzazione di nuovo scaricatore di piena in
 Via Alba-Barolo nel Comune di Castiglione
 Falletto a servizio della Condotta Consortile
 Langa Albese Ramo Monforte-Alba
PROGETTO DEFINITIVO-ESECUTIVO

TAVOLA:

SEZIONE IDRAULICA LONGITUDINALE

DATA	28/02/2019	SCALA	1:100	TAV. N°	2.3
REV.	DATA	DESCRIZIONE	EMMISSIONE	REDATTO	CONTROLLATO
00	28/02/2019			Dot. Ing. Fabrizio DEVALLE	
				(Tecnico abilitato)	