



SCHEMA PLANIMETRICO INTERVENTO

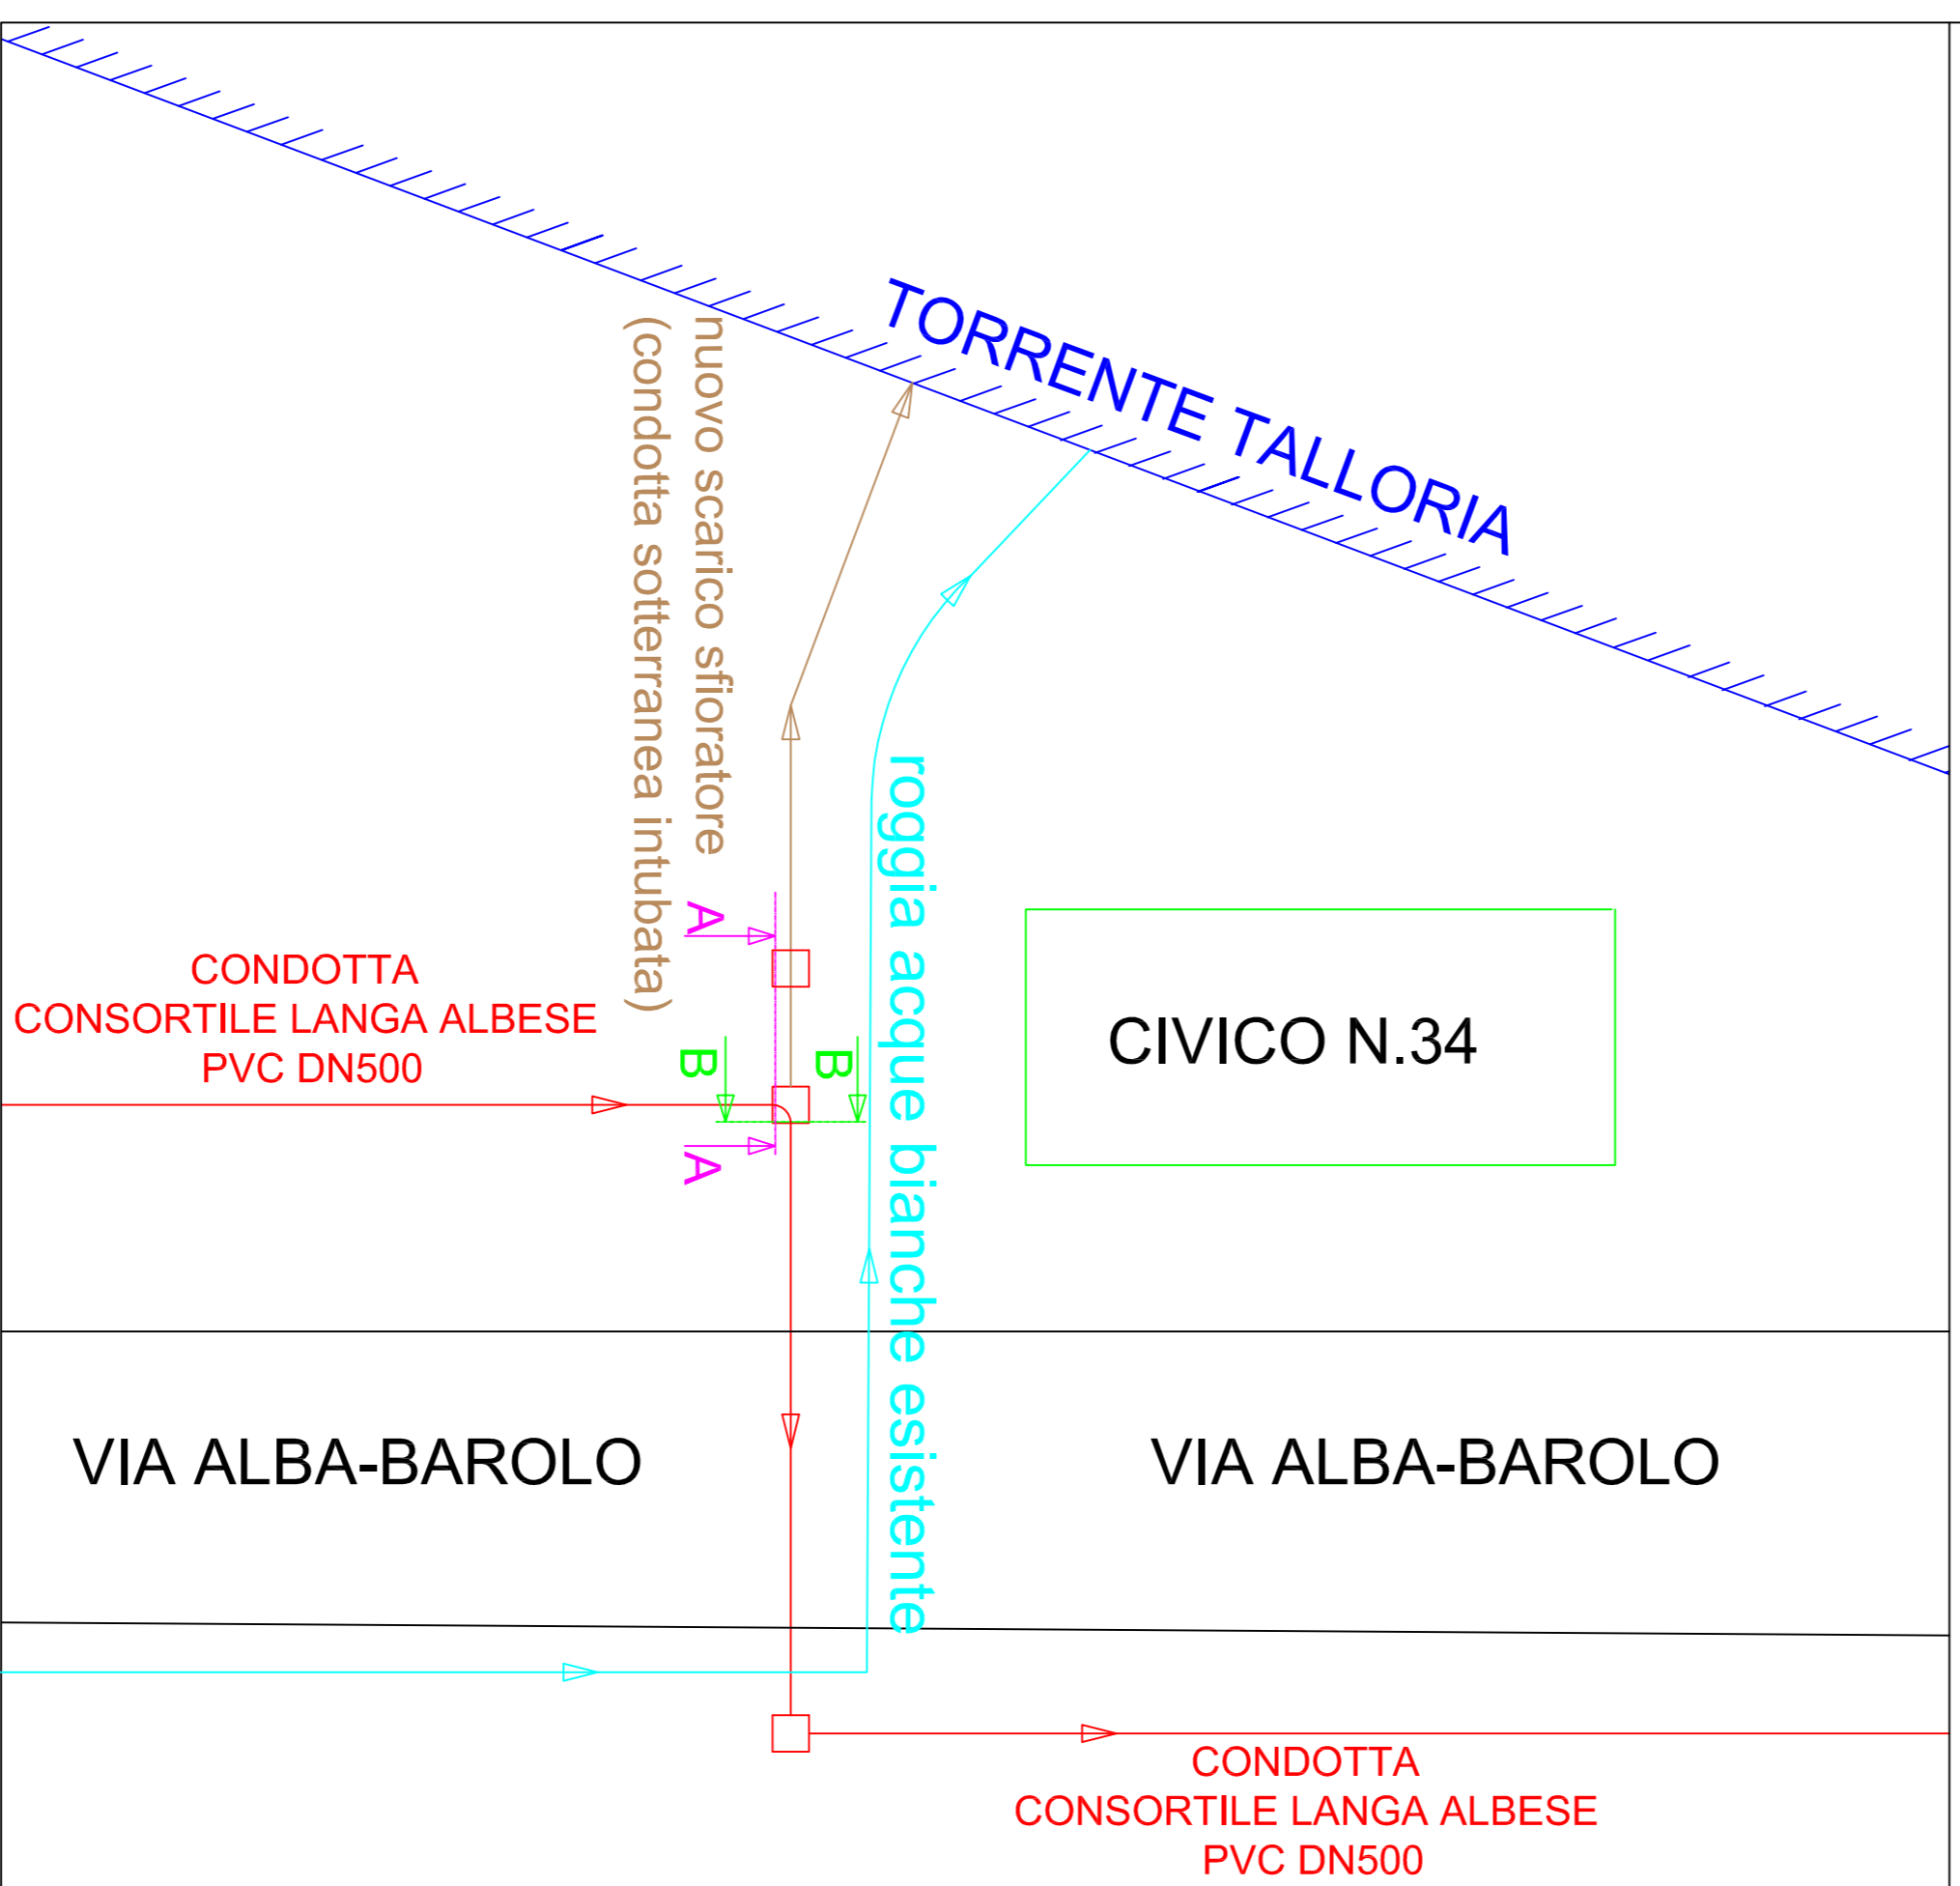


SEZ A-A

POZZETTO CAMPIONAMENTO


POZZETTO DI INNESCO SFIORO

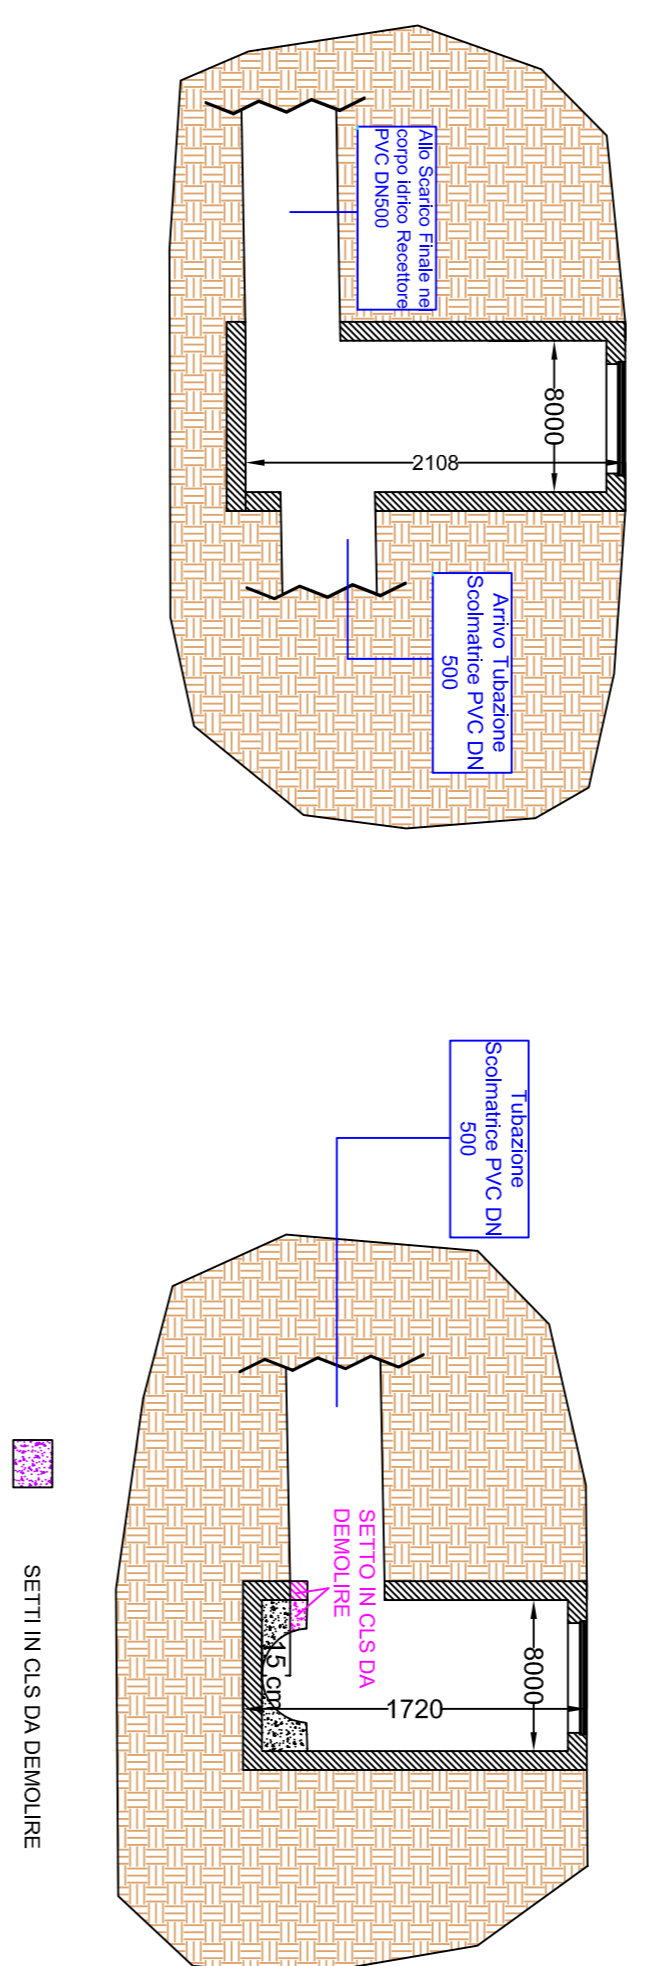


SEZ B-B

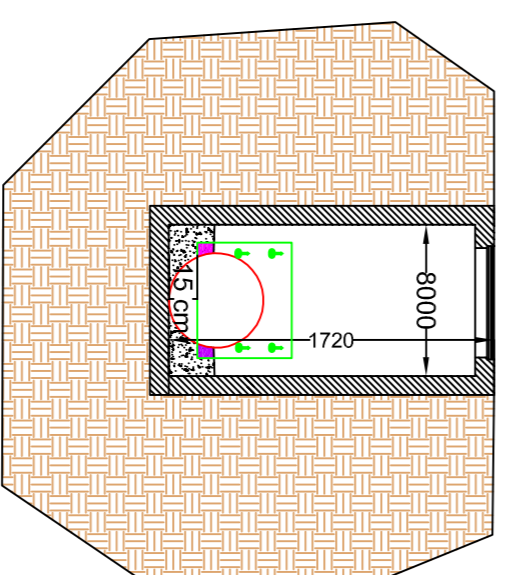

- Paratoia di regolazione tassellata alle pareti interne del pozzetto
- TUBAZIONE FOGNARIA CONSORTILE L.A. D=500 mm
- SETTI IN C.S. DA DEMOLIRE

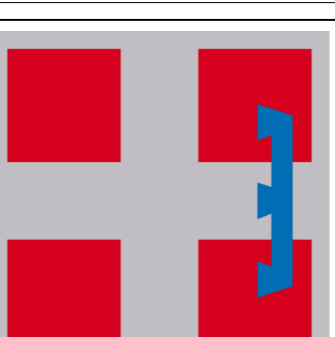

REGIONE PIEMONTE
PROVINCIA DI CUNEO

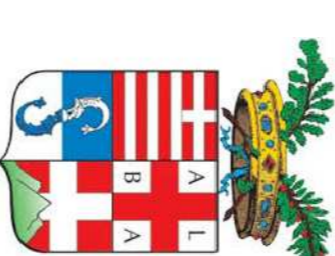

SOCIETÀ INTERCOMUNALE SERVIZI IDRICI S.r.l.

ELABORATO:

Realizzazione di nuovo scaricatore di piena in
Via Alba-Barolo nel Comune di Castiglione
Falleggio a servizio della Condotta Consortile
Langa Albese Ramo Montforte-Alba
PROGETTO DEFINITIVO-ESECUTIVO

TAVOLA:

SCHEMA PLANIMETRICO E SEZIONI SIGNIFICATIVE

DATA	SCALA SEZIONI	TAV. N°
28/02/2019	1:40	2.4
REVISIONI	DESCRIZIONE	REDAZIONE CONTROLLO APPROVATO
00	EMISSIONE	Dot. Ing. Fabrizio DEVALLE [Tecnico abilitato]