

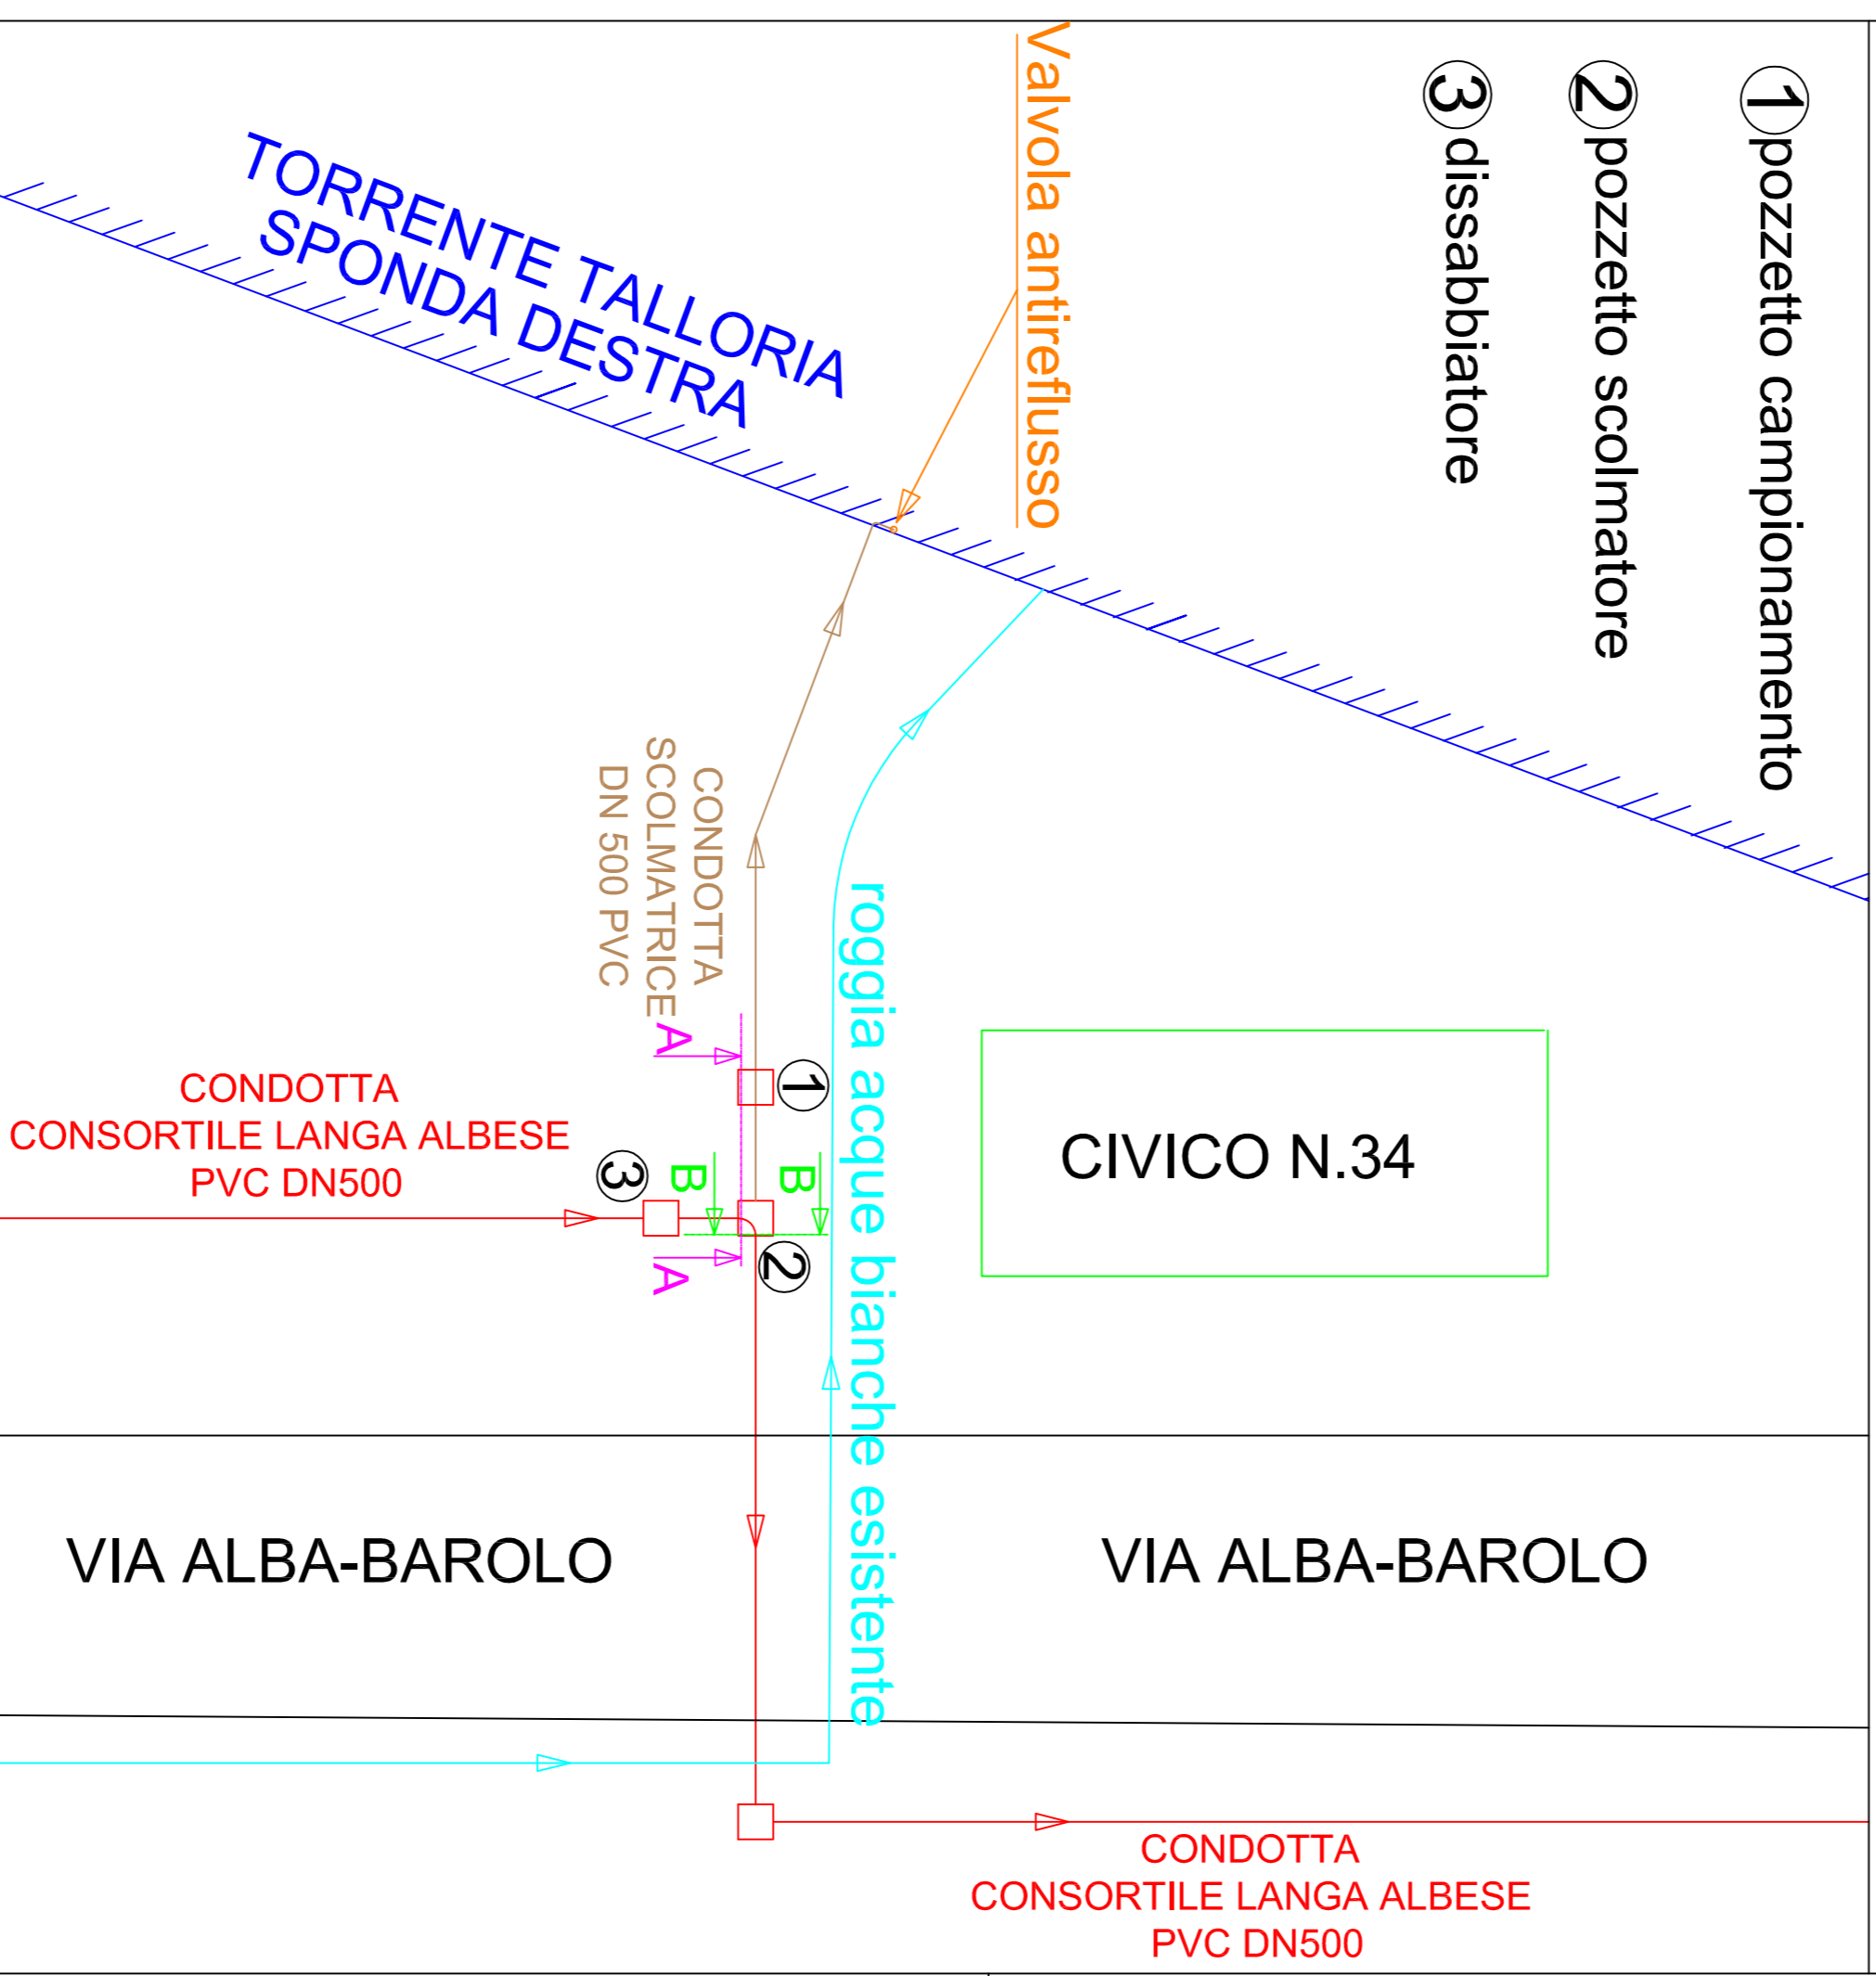


# SCHEMA PLANIMETRICO INTERVENTO

- ① pozzetto campionamento
- ② pozzetto scolmatore
- ③ dissabbiatore

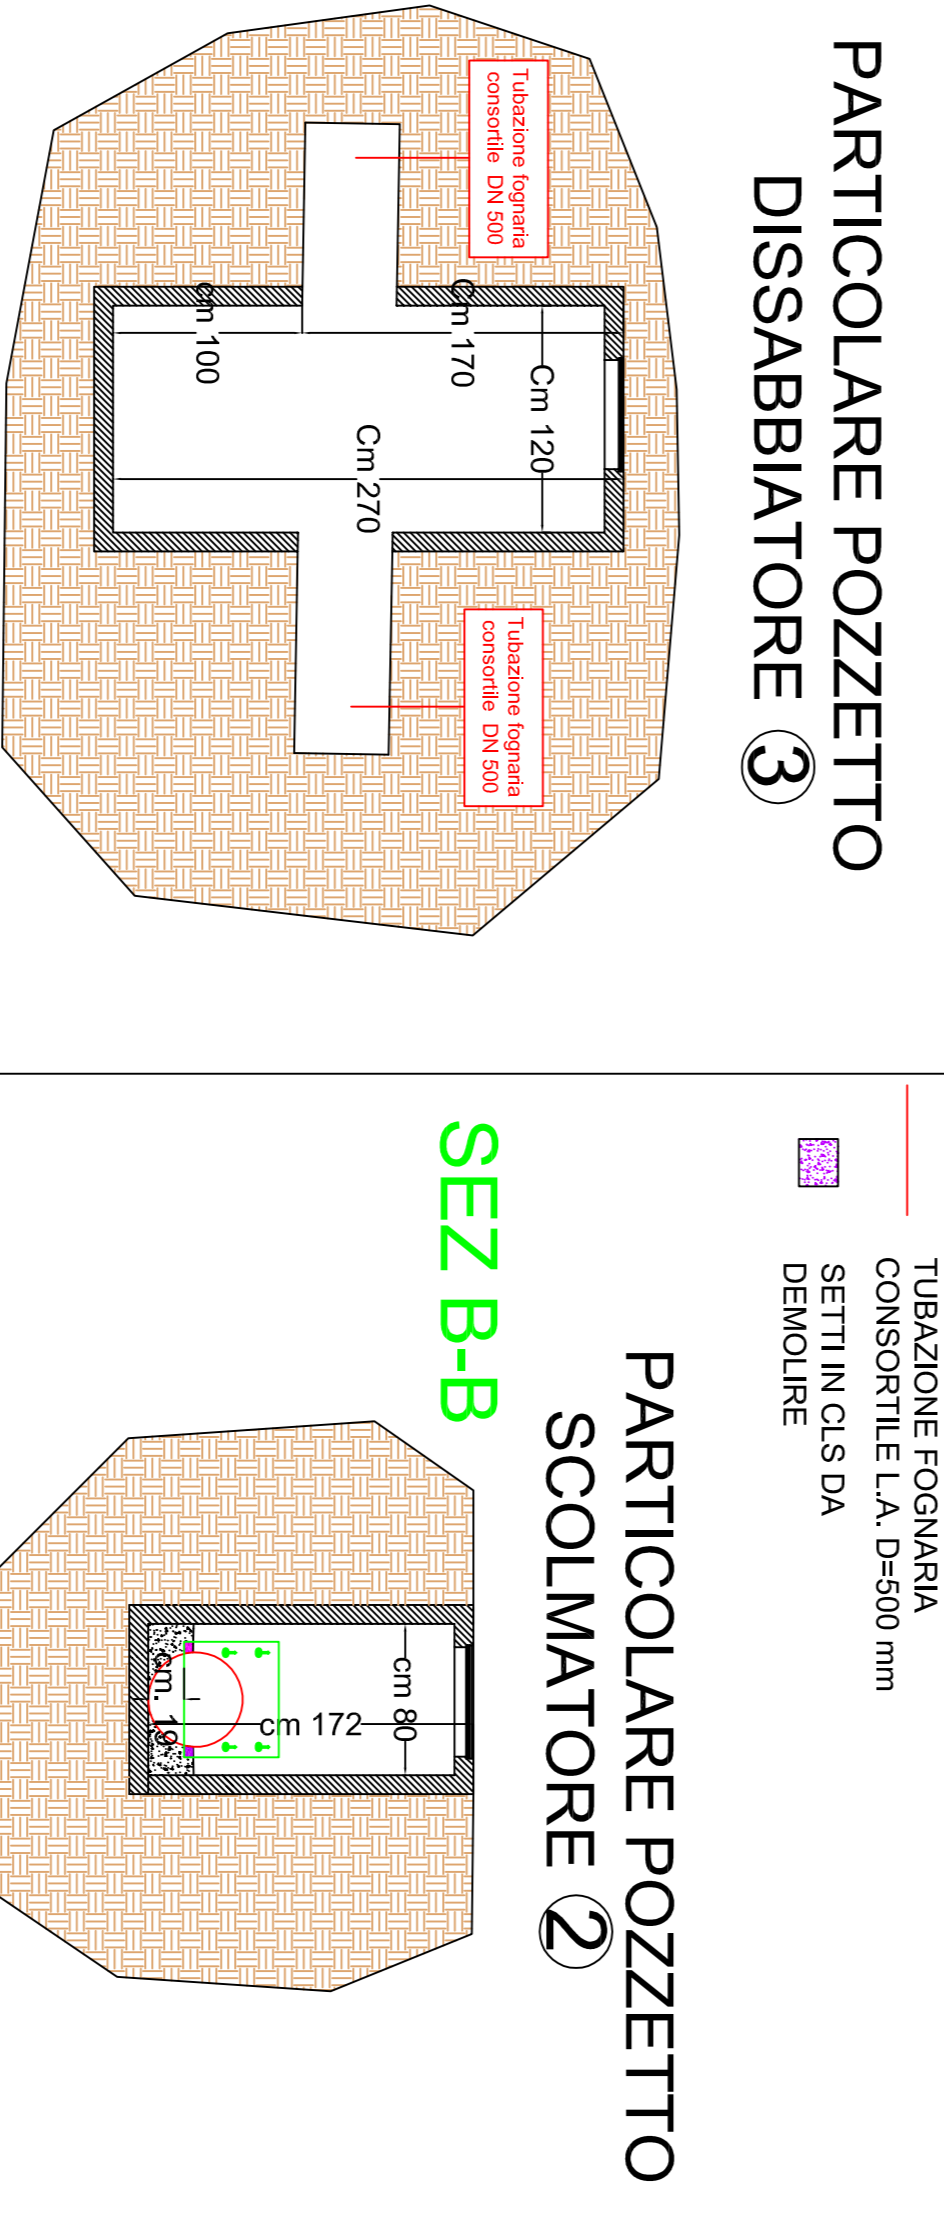

## SEZ A-A

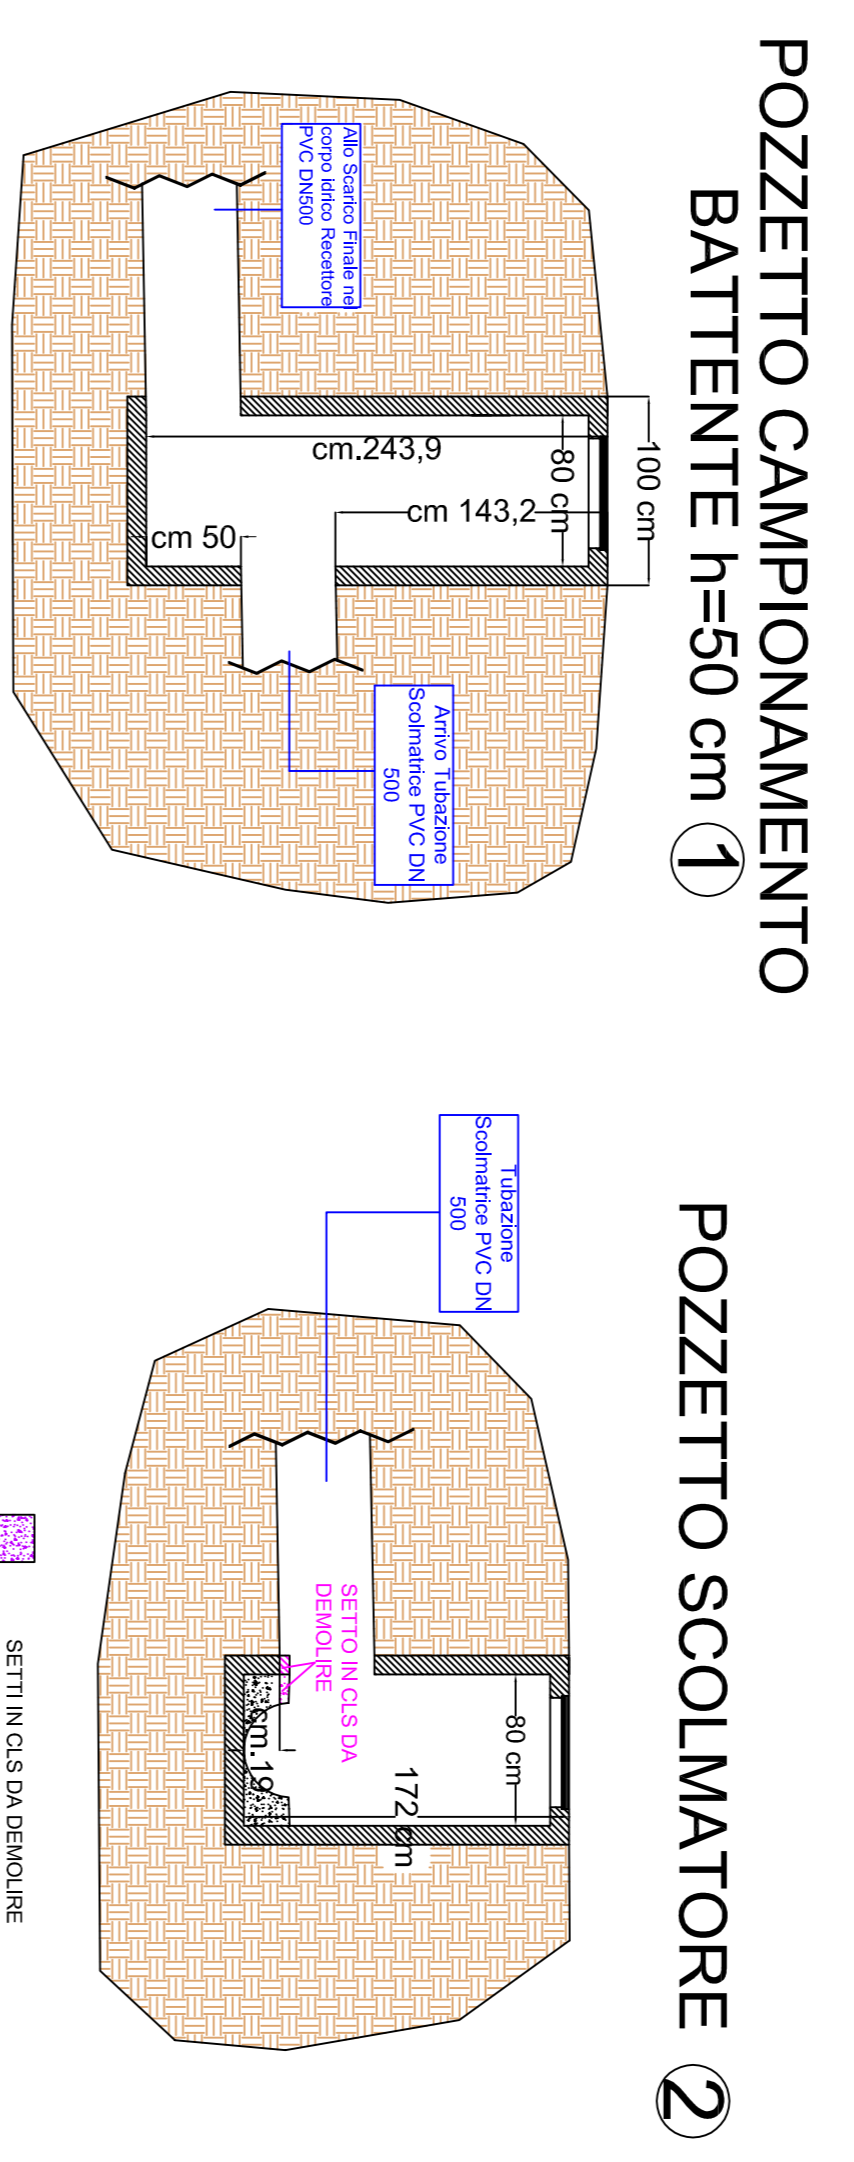

Paratoia di regolazione tassellata alle pareti interne del pozzetto  
 TUBAZIONE FOGNARIA CONSORTILE L.A., D=500 mm  
 SETTI IN C.I.S DA DEMOLIRE

## SEZ B-B

SOCIETÀ INTERCOMUNALE SERVIZI IDRICI S.r.l.

REGIONE PIEMONTE  
 PROVINCIA DI CUNEO

Realizzazione di nuovo scaricatore di piena in  
 Via Alba-Barolo nel Comune di Castiglione  
 Falletto a servizio della Condotta Consortile  
 Langa Albese Ramo Montforte-Alba  
**PROGETTO DEFINITIVO-ESECUTIVO**

LABORATO:

**SCHEMA PLANIMETRICO E SEZIONI SIGNIFICATIVE**

TAVOLA:

DATA	SCALA SEZIONI	TAV. N°
28/02/2019	1:40	<b>2.4</b>
00	EMISSIONE	
00	REVISIONE	