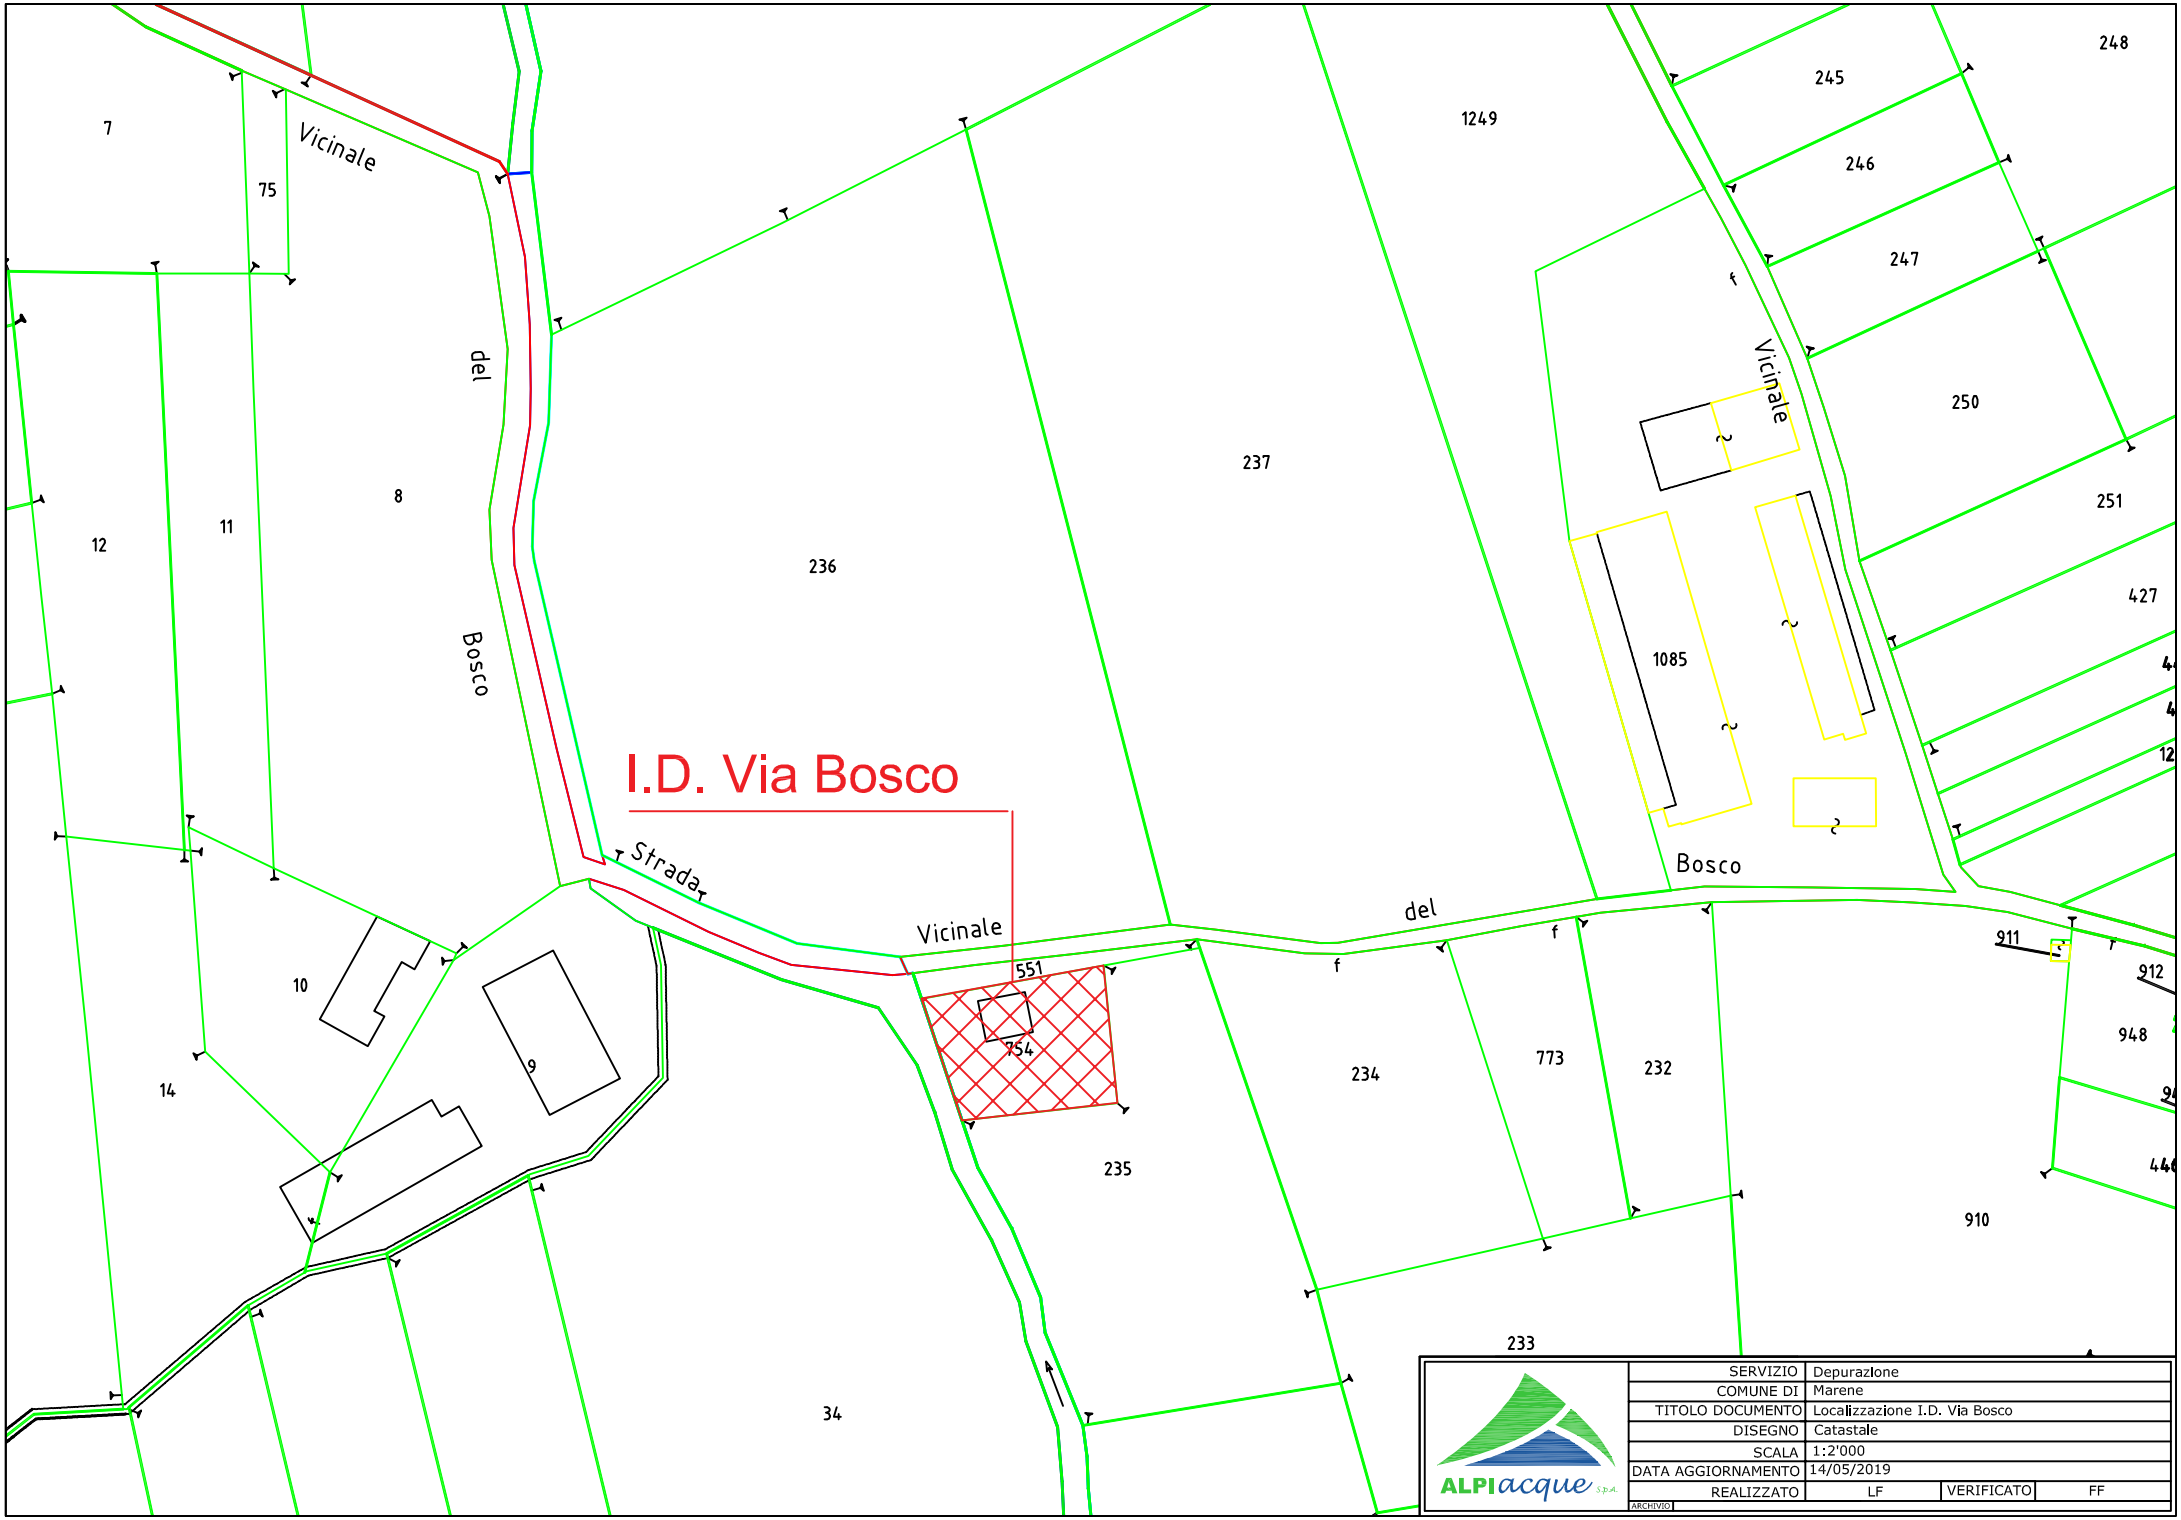

SERVIZIO	Depurazione
COMUNE DI	Marene
TITOLO DOCUMENTO	Localizzazione I.D. Via Bosco
DISEGNO	Catastale
SCALA	1:2'000
DATA AGGIORNAMENTO	14/05/2019
REALIZZATO	LF — VERIFICATO: FF

ALPIacque S.p.A.

ARCHIVIO