



AUT.ITÀ D'AMBITO  
n° 4 CUNEESE



COMUNE DI SANTO STEFANO ROERO

COSTRUZIONE E POTENZIAMENTO FOGNATURA IN  
FRAZIONE MADONNA DELLE GRAZIE

**PROGETTO DEFINITIVO**

COMMITENTE  
EGATO4

OGGETTO  
TAVOLA CON PROFILI LONGITUDINALI



TECNOEDIL S.p.A.  
Via Vivaro, 2  
12051 ALBA (CN)  
tel. +39 0173.441155  
fax + 39 0173.441104

PROFESSIONISTA:

Ing. Donato Sergio  
Via delle fragole n. 4  
Sommariva perno (CN)


ORDINE DEGLI INGEGNERI  
DELLA PROVINCIA DI CUNEO  
A1889 *Dot. Ing. Sergio Donato*

PREPARATO

REVISIONE DATA DESCRIZIONE


PROTOCOLLO COMMESSA

### TRATTO B-D1-D

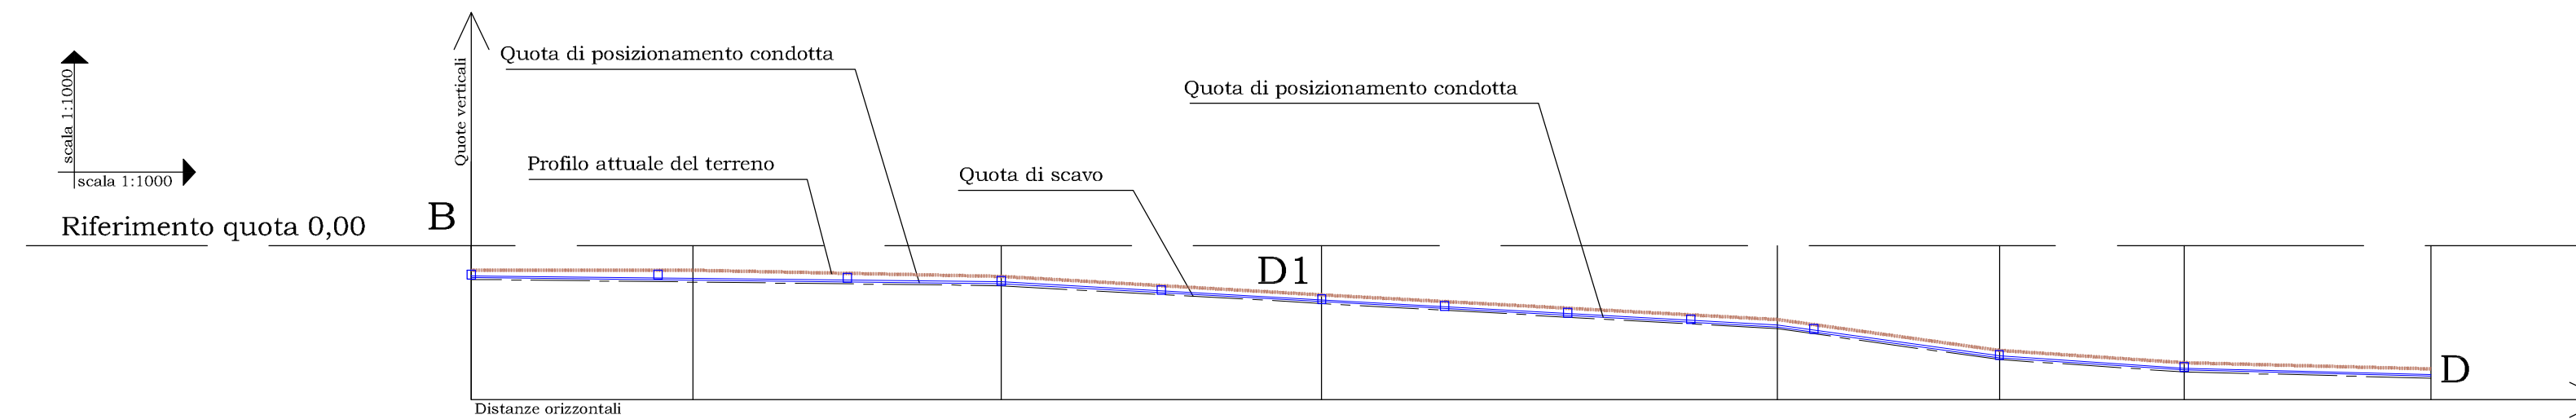


SEZIONE N°	1	2	3	4	5	6	7	8
DISTANZE PARZIALI		36.00	50.00	52.00	74.00	36.00	30.00	40.00
QUOTA RELATIVA TERRENO	-4.00	-4.00	-5.00	-8.00	-12.00	-17.00	-19.00	-20.00
LUNGHEZZA COMPLESSIVA FOGNATURA	318.00							
TIPO DI TUBAZIONE	Tubazione diametro 250 mm (a caduta)							
PENDENZA TUBAZIONE (%)	9,990	2,00	5,77	5,41	13,89	6,67	2,50	

### TRATTO D-D1-E-G

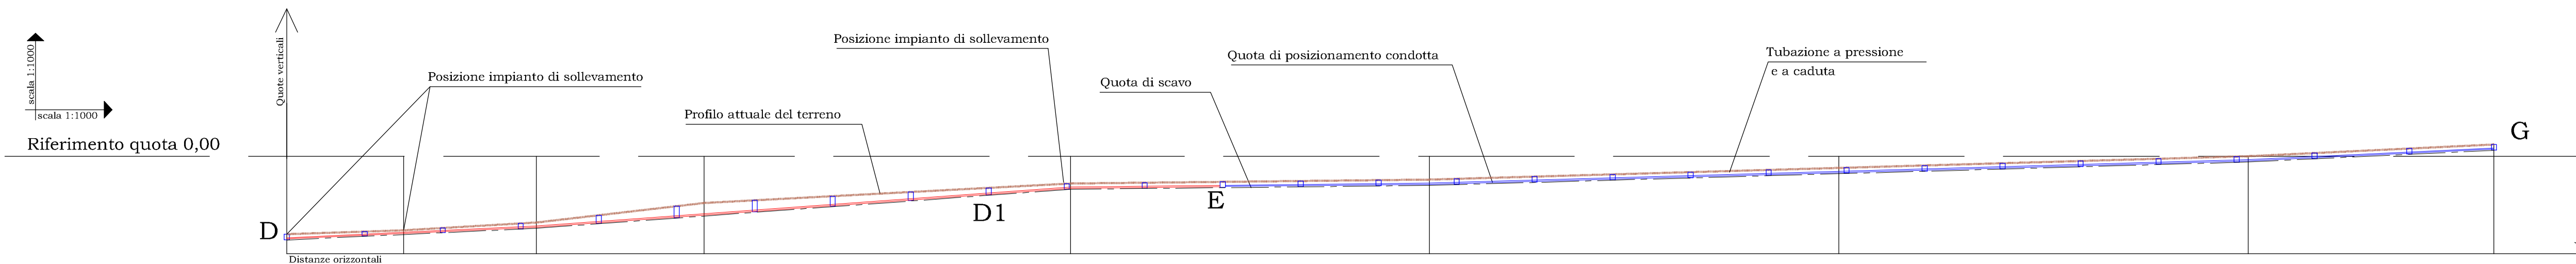

SEZIONE N°	1	2	3	4	5	6	7	8	9
DISTANZE PARZIALI		30.00	34.00	43.00	94.00	92.00	105.00	105.00	63.00
QUOTA RELATIVA TERRENO	-20.00	-19.00	-17.00	-12.00	-7.00	-6.00	-3.00	-0.00	-3.00
LUNGHEZZA COMPLESSIVA FOGNATURA	566.00								
TIPO DI TUBAZIONE	Tubazione diametro 75 mm - o in alternativa 90 mm (a pressione) e 250 mm (a caduta)								
PENDENZA TUBAZIONE (%)	3,33	5,88	11,63	5,32	1,09	2,86	2,86	4,76	

### TRATTO E-F

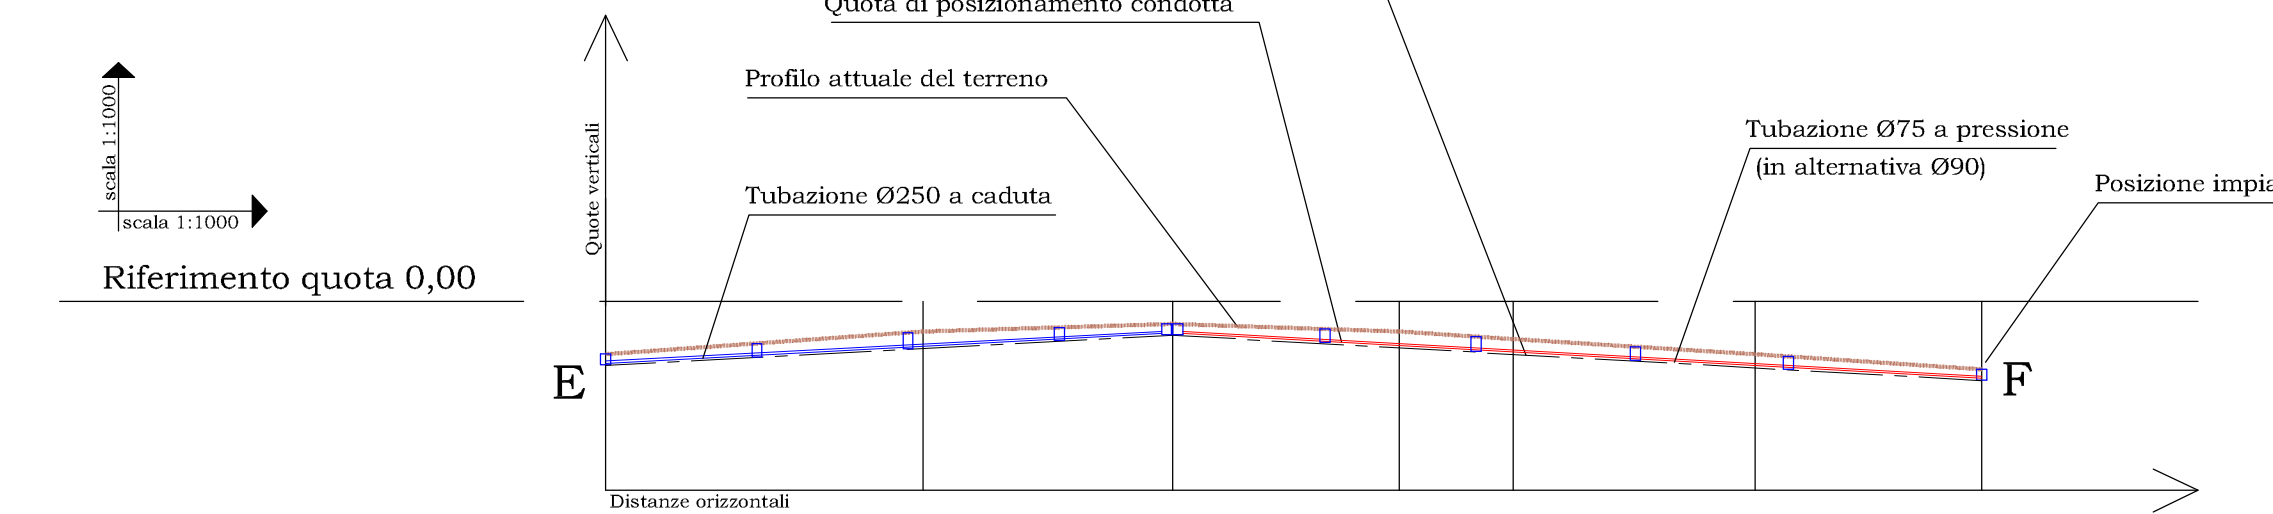

SEZIONE N°	1	2	3	4	5	6	7
DISTANZE PARZIALI		42.00	33.00	30.00	15.00	32.00	30.00
QUOTA RELATIVA TERRENO	-7.00	-4.00	-3.00	-4.00	-5.00	-7.00	-9.00
LUNGHEZZA COMPLESSIVA FOGNATURA	182.00						
TIPO DI TUBAZIONE	Tubazione diametro 250 mm (a caduta) e diametro 75 mm - o in alternativa 90 mm (a pressione)						
PENDENZA TUBAZIONE (%)	7,14	3,03	3,33	6,67	6,25	6,67	