



IMPIANTO DI SOLLEVAMENTO

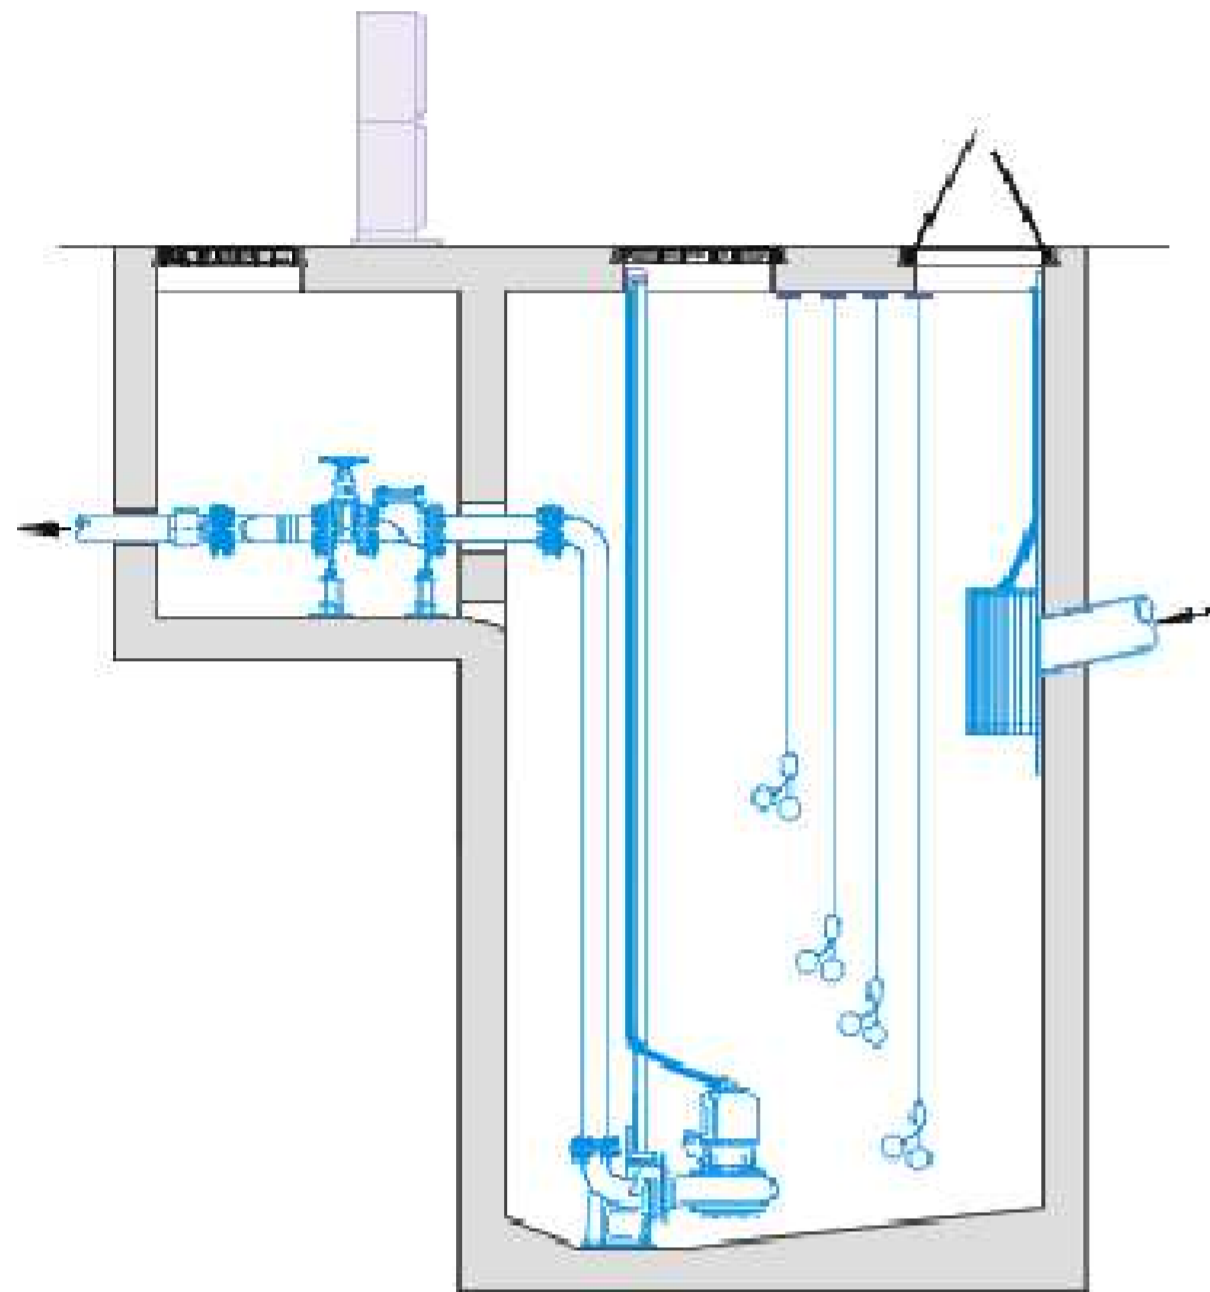

PARTICOLARE SEZIONE FOGNATURA IN PROGETTO
Scala 1:20

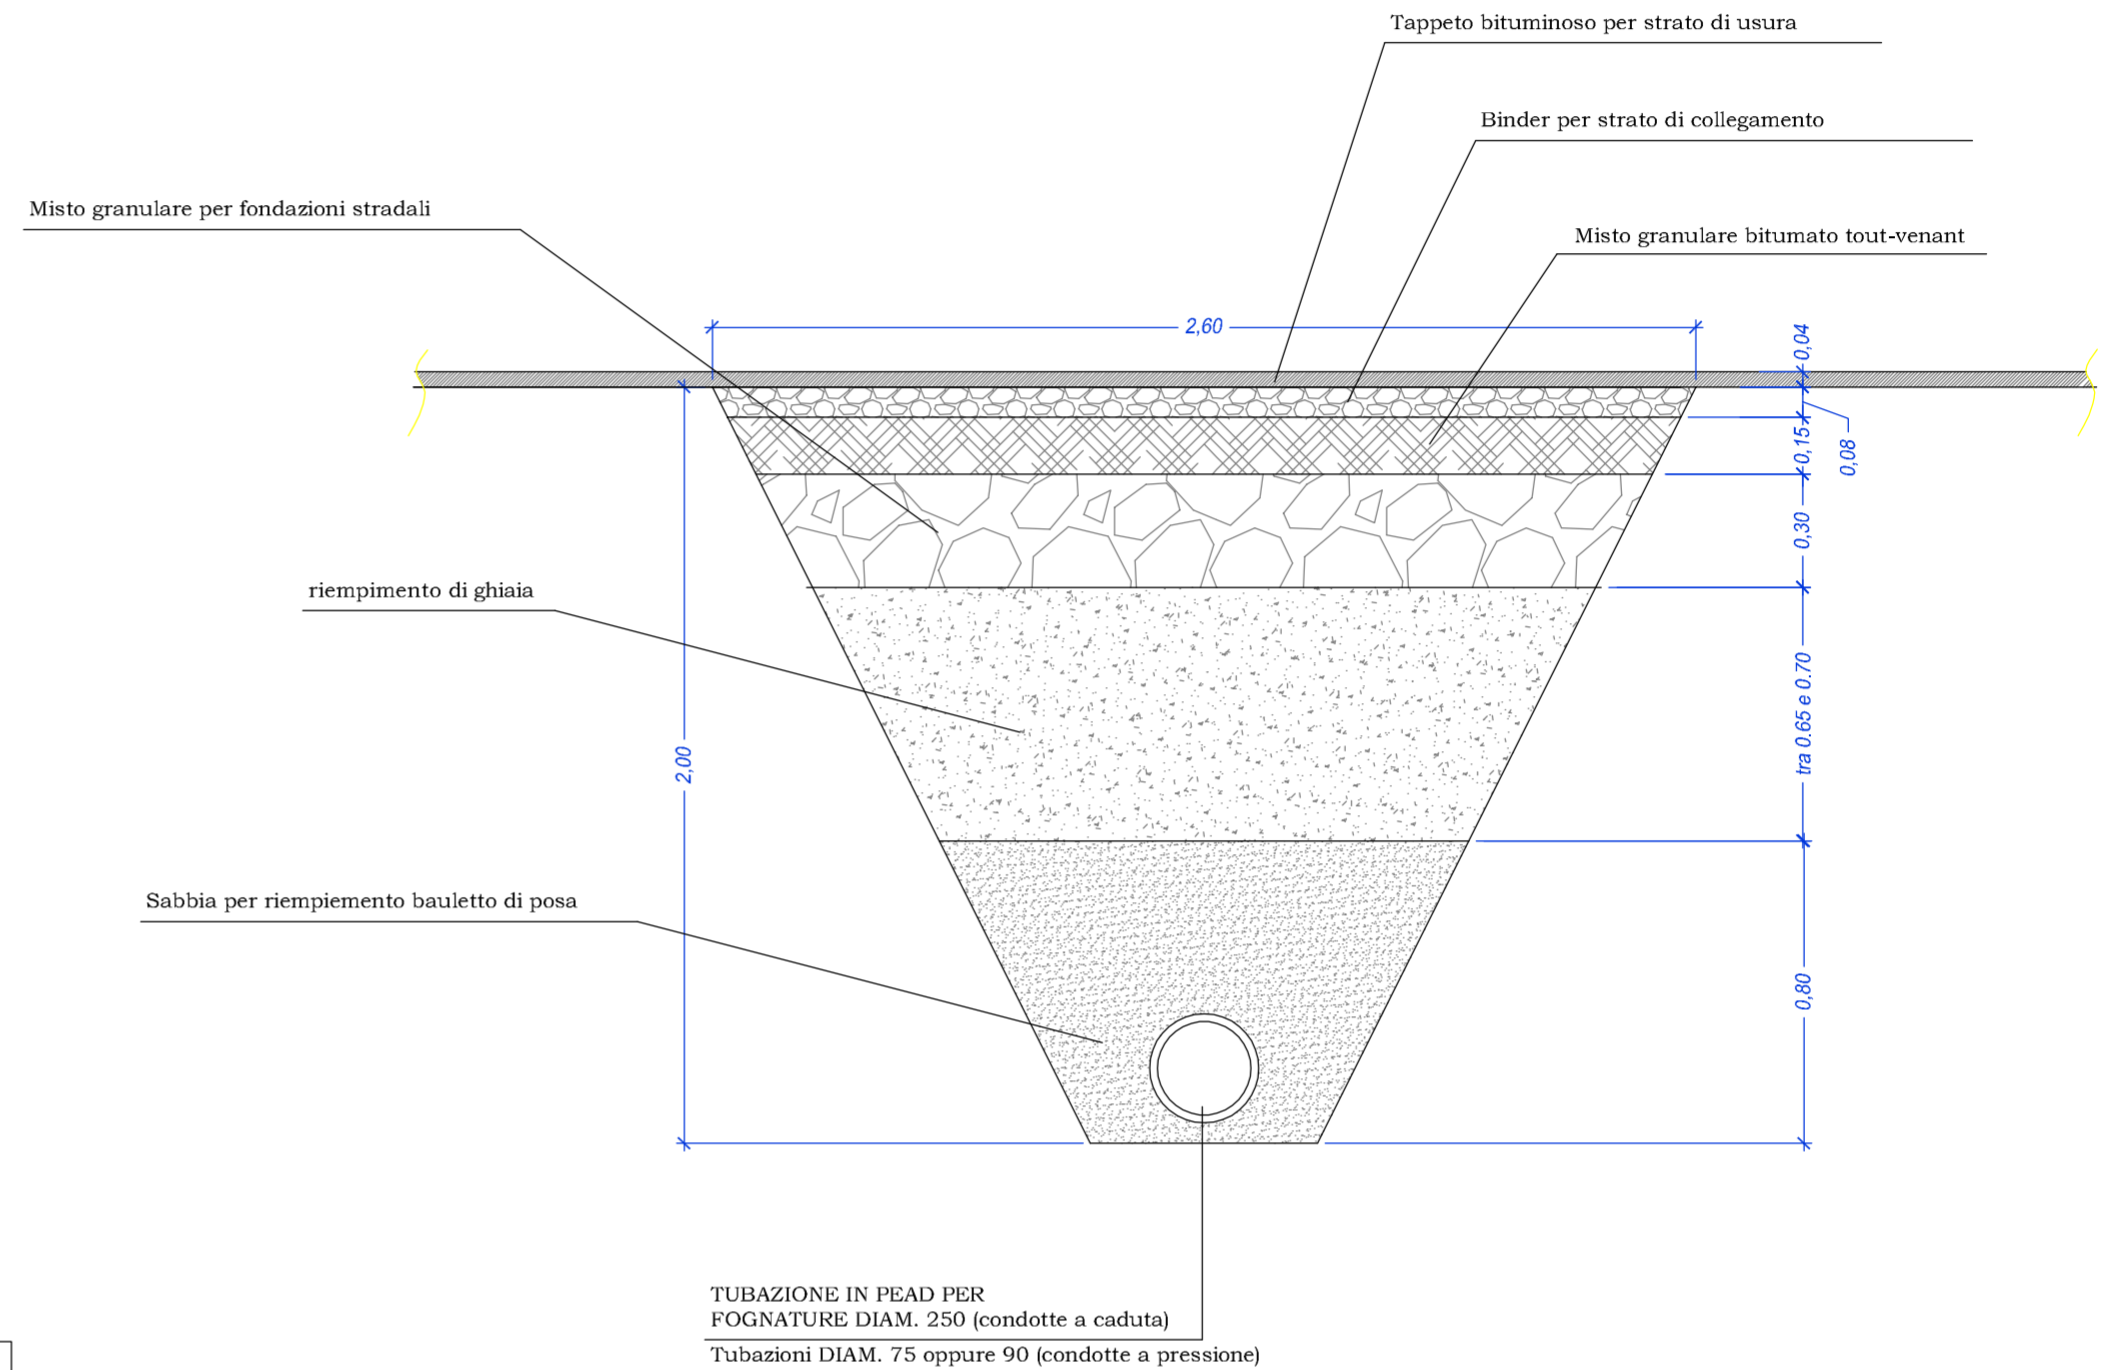

COMUNE DI SANTO STEFANO ROERO

COSTRUZIONE E POTENZIAMENTO FOGNATURA IN FRAZIONE MADONNA DELLE GRAZIE
PROGETTO DEFINITIVO

COMMITTENTE
EGATO4

OGGETTO
TAVOLA CON PARTICOLARI COSTRUTTIVI



TECNOEDIL S.p.A.
Via Vivaro, 2
12051 ALBA (CN)
tel. +39 0173.441155
fax + 39 0173.441104

PROFESSIONISTA:
Ing. Donato Sergio
Via delle fragole n. 4
Sommariva perno (CN)
ORDINE DEGLI INGEGNERI DELLA PROVINCIA DI CUNEO
A1889 Dott. Ing. Sergio Donato

REVISIONE	DATA	DESCRIZIONE	PREPARATO
PROTOCOLLO	Aprile 2019	COMMESSA	

SEZIONE POZZETTO
Scala 1:20

