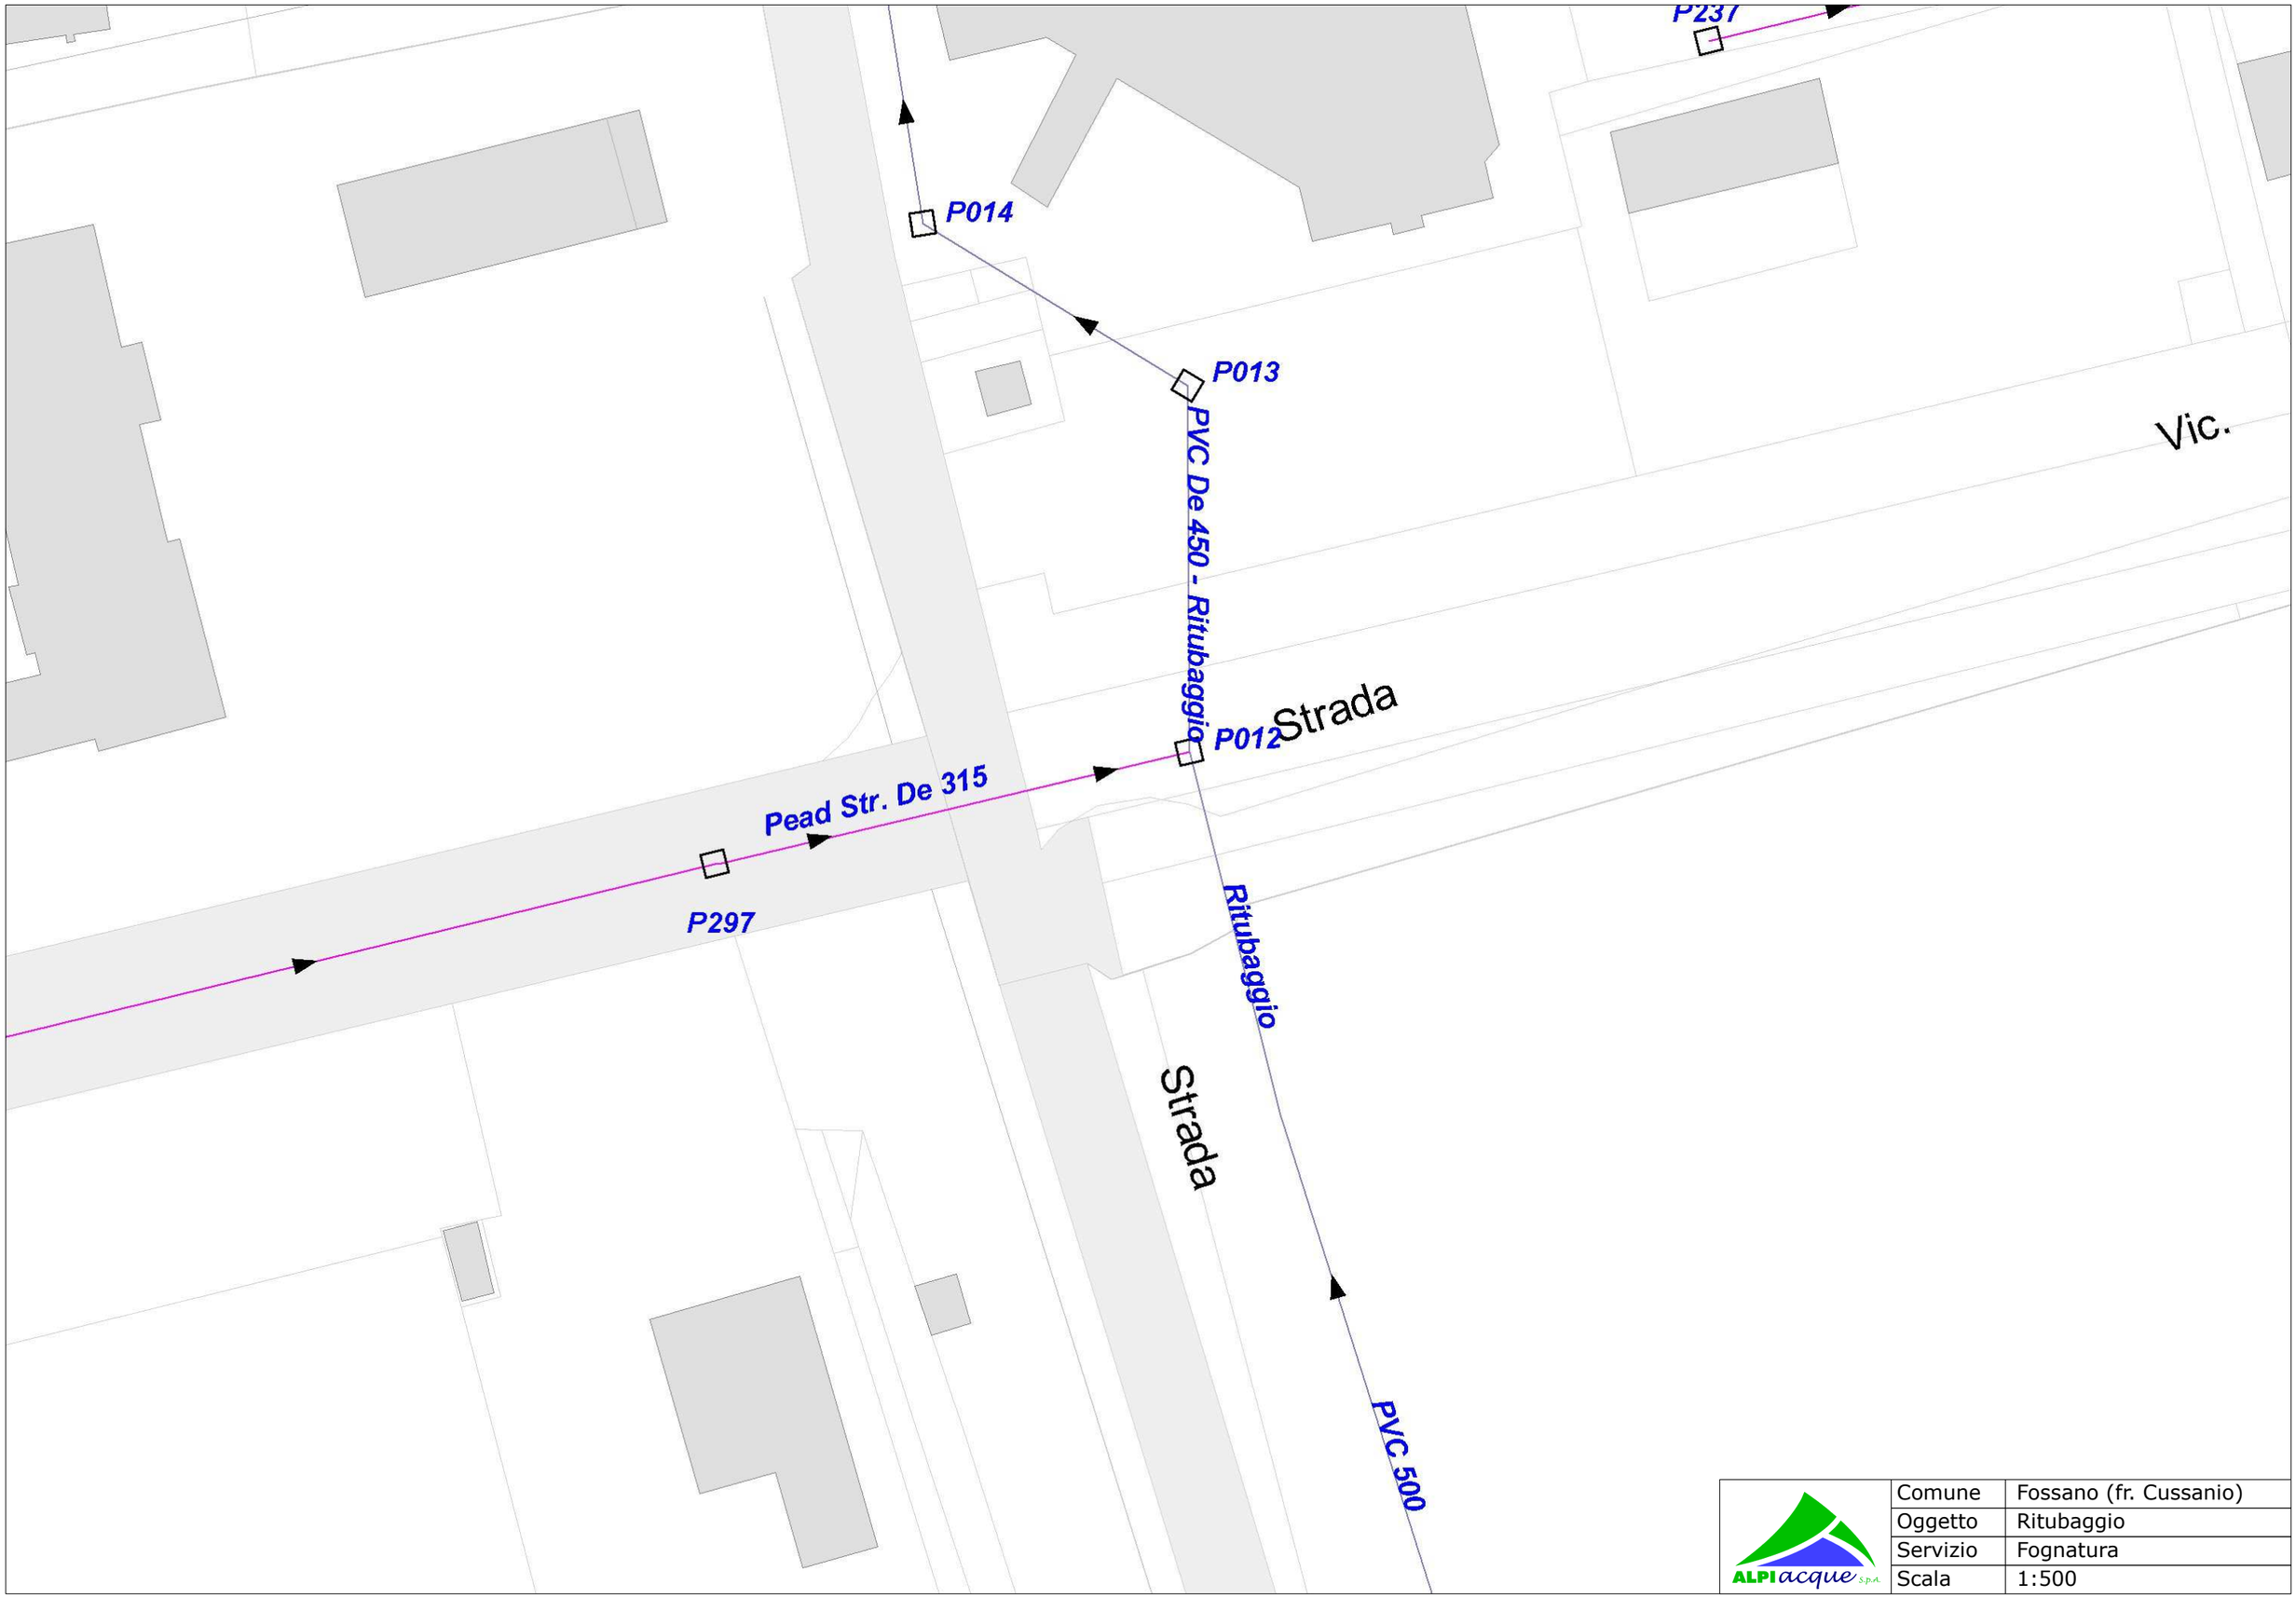

ALPIacque S.p.A.	Comune	Fossano (fr. Cussanio)
	Oggetto	Ritubaggio
	Servizio	Fognatura
	Scala	1:500