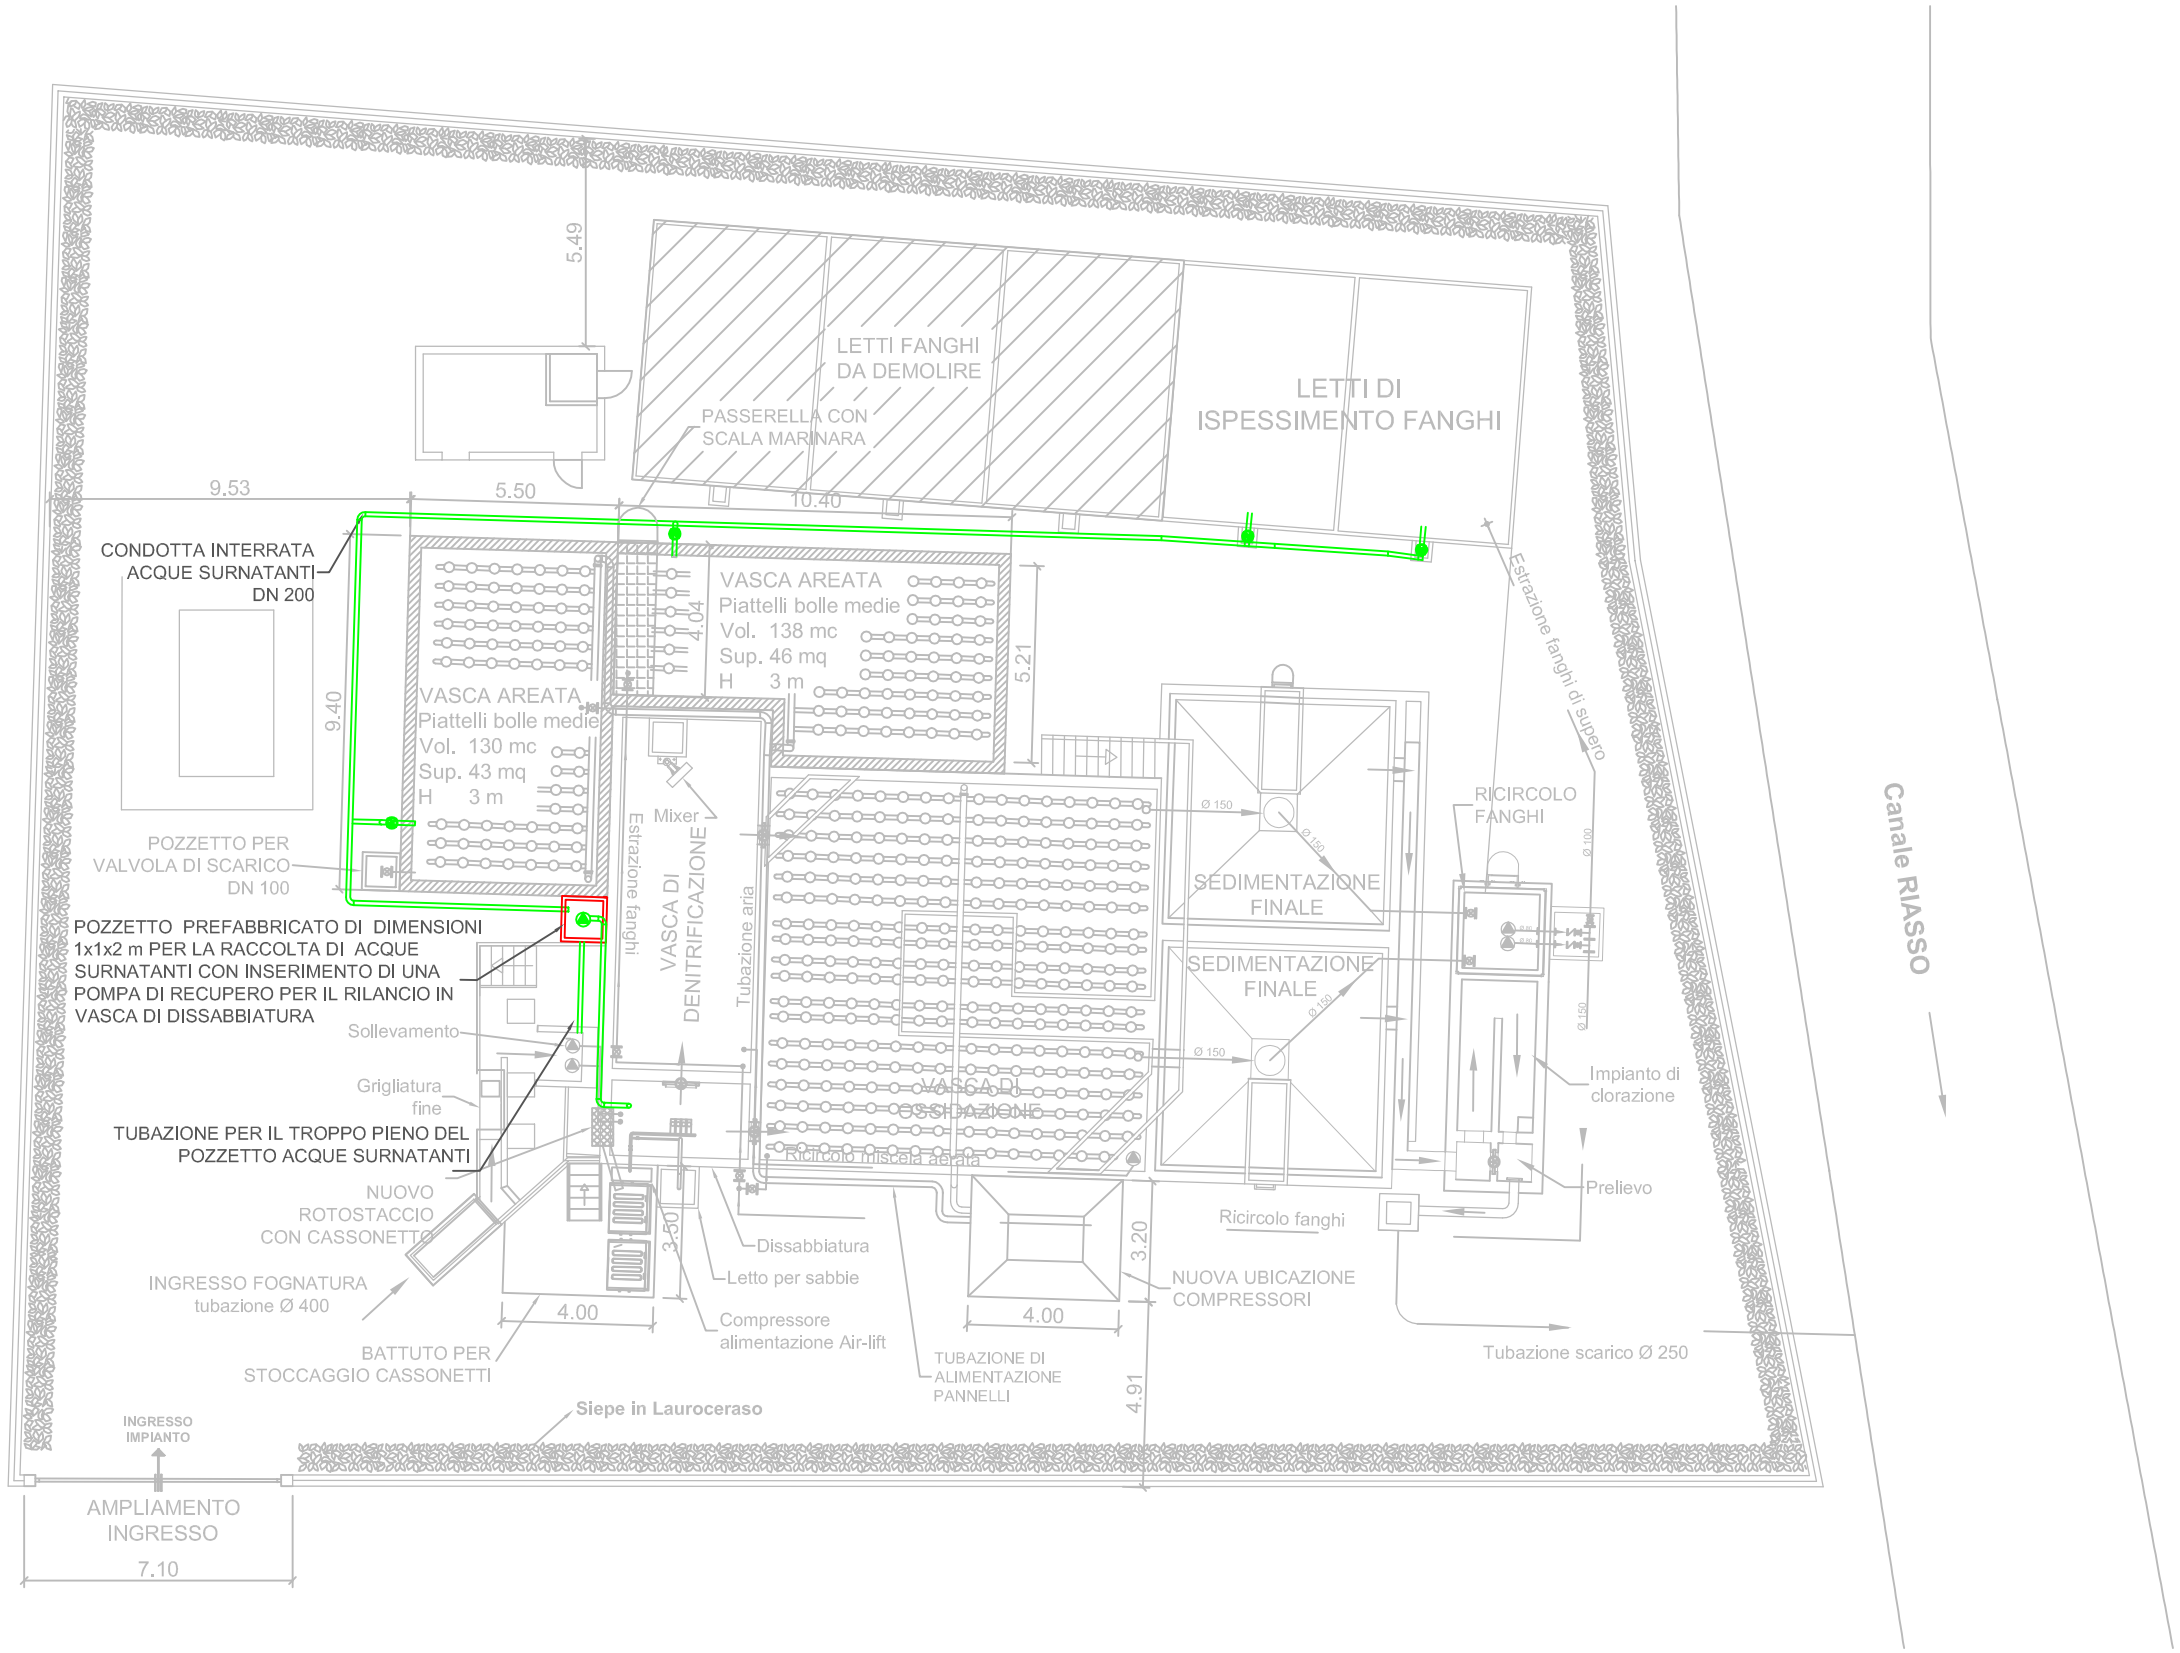

NUOVE OPERE EDILI

NUOVA LINEA SURNATANTI

SERVIZIO	Depurazione		
COMUNE DI	Marene		
TITOLO DOCUMENTO	Planimetria Progetto I.D. Via Bosco		
DISEGNO	Planimetria 04c Particolare rilancio surnatanti		
SCALA	1:200		
DATA AGGIORNAMENTO	01/08/2019		
REALIZZATO	AD	VERIFICATO	FF
ARCHIVIO			

ALPI acque S.p.a.