

OGGETTO: Attraversamento linea RFI tratta Castagnole - Asti
in prossimità del passaggio a livello sito in Santo
Stefano Belbo - località stazione

COMITENTE: SISI S.r.l.
Piazza Risorgimento, 1
12051 Alba (CN)



TAVOLA 2

Planimetria generale
Sezione trasversale e longitudinale
Particolari costruttivi

scala 1:100
scala 1:50
scala 1:20

IL COMMITTENTE
(SISI S.r.l.)

IL PROGETTISTA
(Borgna Ing. Claudio)


Alba, marzo 2018

Borgna Ing. Claudio
Tel. 0173.280661

Studio tecnico
Fax. 0173.288364

Corso Europa n. 73, 12051 Alba (CN)
e-mail: studioclaudioborgna@gmail.com


SEZIONE LONGITUDINALE AA' - scala 1:50

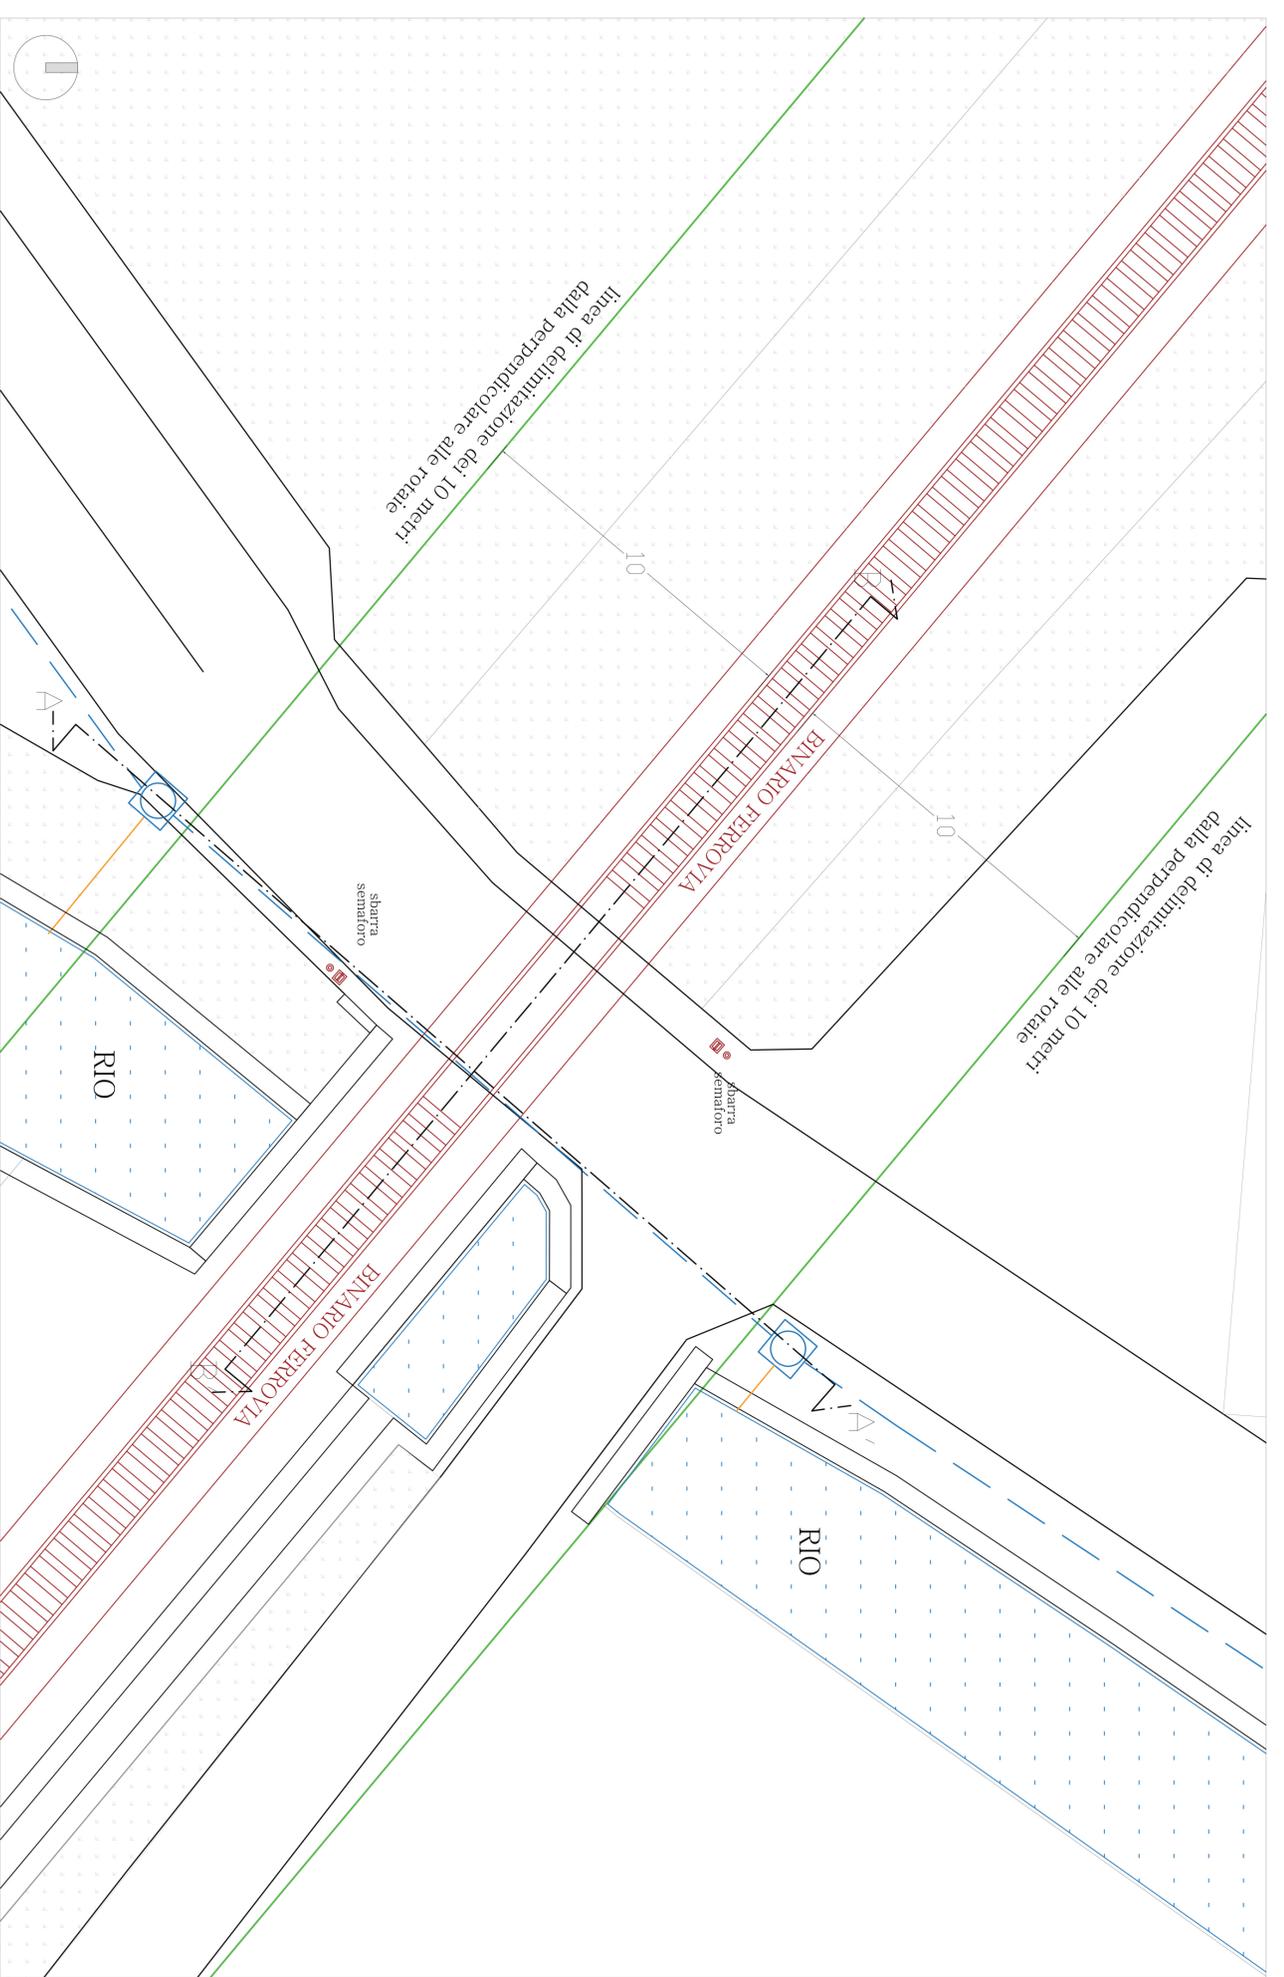


LEGENDA

- condotta acquedotto
- scarico troppo pieno in rio
- linea di delimitazione dei 10 metri perpendicolare alle rotaie
- pozzetto di ispezione con valvole di intercettazione


SEZIONE LONGITUDINALE AA' - scala 1:50

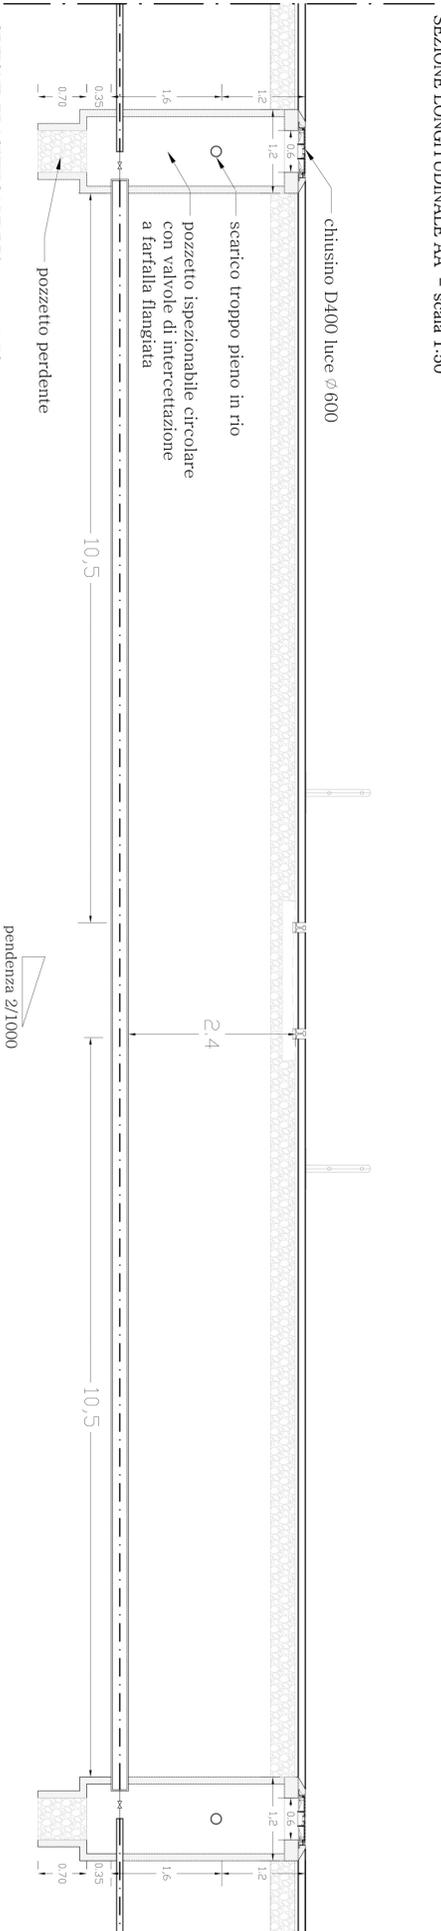


SEZIONE TRASVERSALE BB' - scala 1:50

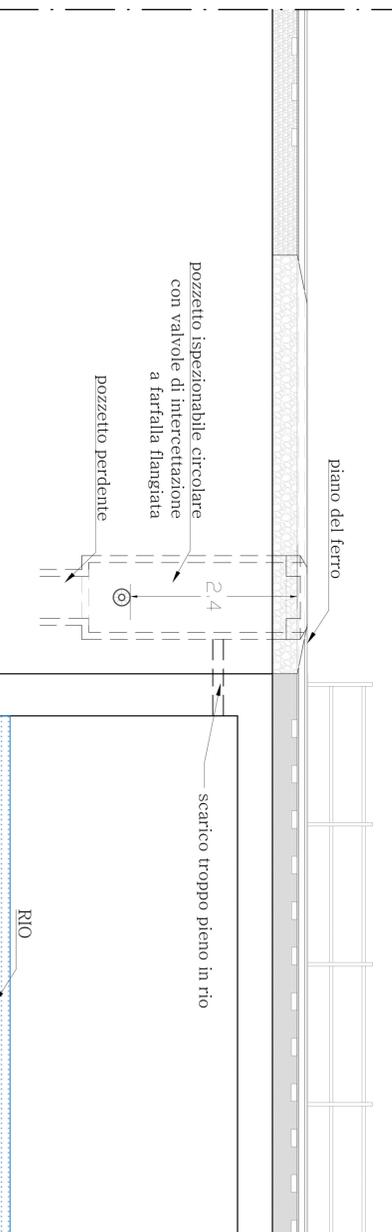

SEZIONE XX' - scala 1:20

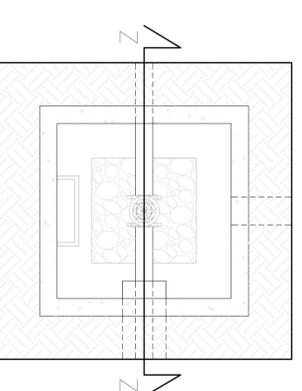

SEZIONE ZZ' - scala 1:20

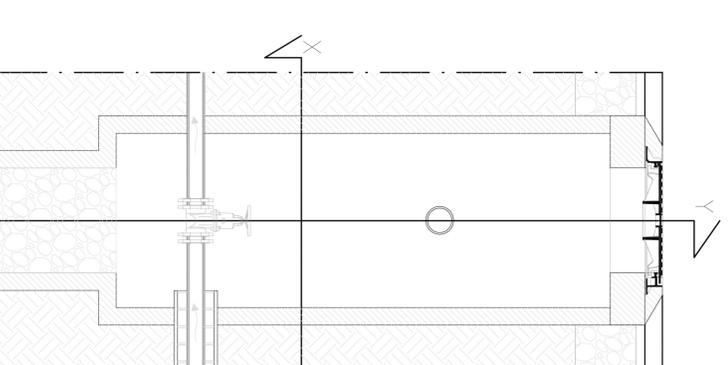

SEZIONE YY' - scala 1:20

