

COMUNE DI SANTO STEFANO BELBO
 Provincia di Cuneo

PROGETTO DEFINITIVO - LOTTO 1

OGGETTO: Sostituzione tratto di condotta acquedottistica in Strada Calosso (Loc. Vogliere) e Loc. Cesaroni

COMMITTENTE: **SISI S.r.l.**
 Piazza Risorgimento, 1
 12051 Alba (CN)



TAVOLA 1/a - VOGLIERE

Estratto di C.T.R. scala 1:5000
 Estratto catastale scala 1:2000
 Estratto di Ortofoto scala 1:2500
 Estratto di PRGC scala 1:2500

IL COMMITTENTE
 (Sisi S.r.l.)


IL PROGETTISTA
 (Borgna Ing. Claudio)

Alba, agosto 2018

Borgna Ing. Claudio - Studio tecnico: Corso Europa n. 73, 12051 Alba (CN)
 Tel. 0173.280661 / Fax. 0173.288364 / e.mail: studioclaudioborgna@gmail.com

— Individuazione area di intervento

Estratto di CTR - scala 1:5000

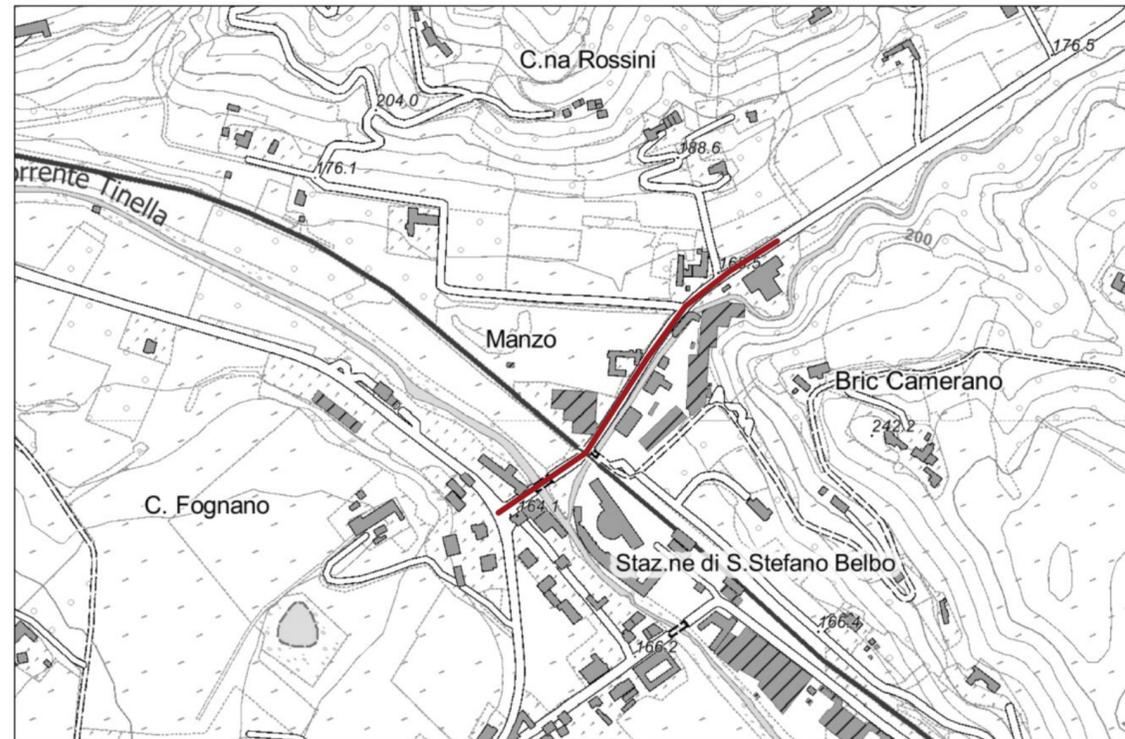


Fonte: Geoportale Piemonte

Estratto di Ortofoto - scala 1:2500



Fonte: Geoportale Piemonte

Estratto catastale - scala 1:2000

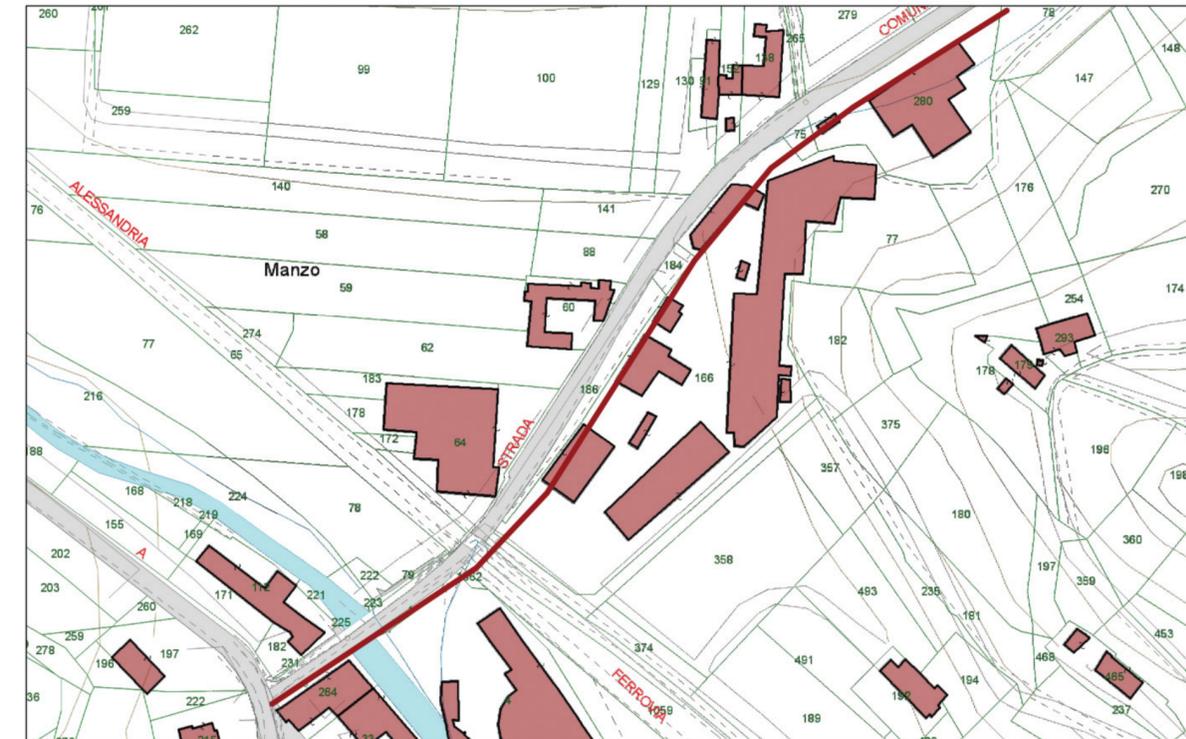

Fonte: Colline da vivere

Estratto di PRGC - scala 1:2500

