

REGIONE PIEMONTE
 PROVINCIA DI CUNEO
 COMUNE DI PRADLEVES

PROGETTO DEFINITIVO


INTERVENTI SPONDALE IN COMUNE DI PRADLEVES
 Codice progetto: UM0018

OGGETTO:
 ESTRATTI CARTOGRAFICI
 scala 1:10.000 - 1:1.000

ALLEGATO: 2
 TAVOLA: 1


COMMITTENTE:
 **acda**
 azienda cuneese dell'acqua spa
 Corso Nizza, n. 88 - 12100 - CUNEO
 Tel. 0171/326711 - Fax 0171/326710
 P.IVA 02468770041

PROT.:
 DATA:
 SETTEMBRE 2019

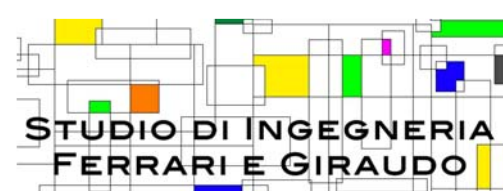


PROGETTISTI:
STUDIO DI INGEGNERIA FERRARI E GIRAUDDO
 Corso Nizza, n. 67/A - 12100 - CUNEO
 Tel. 0171/480247
 e-mail: franco@ferrariiegiraudò.it
 Ing. Franco Giraudò

AGGIORNAMENTO:
 VISTI:

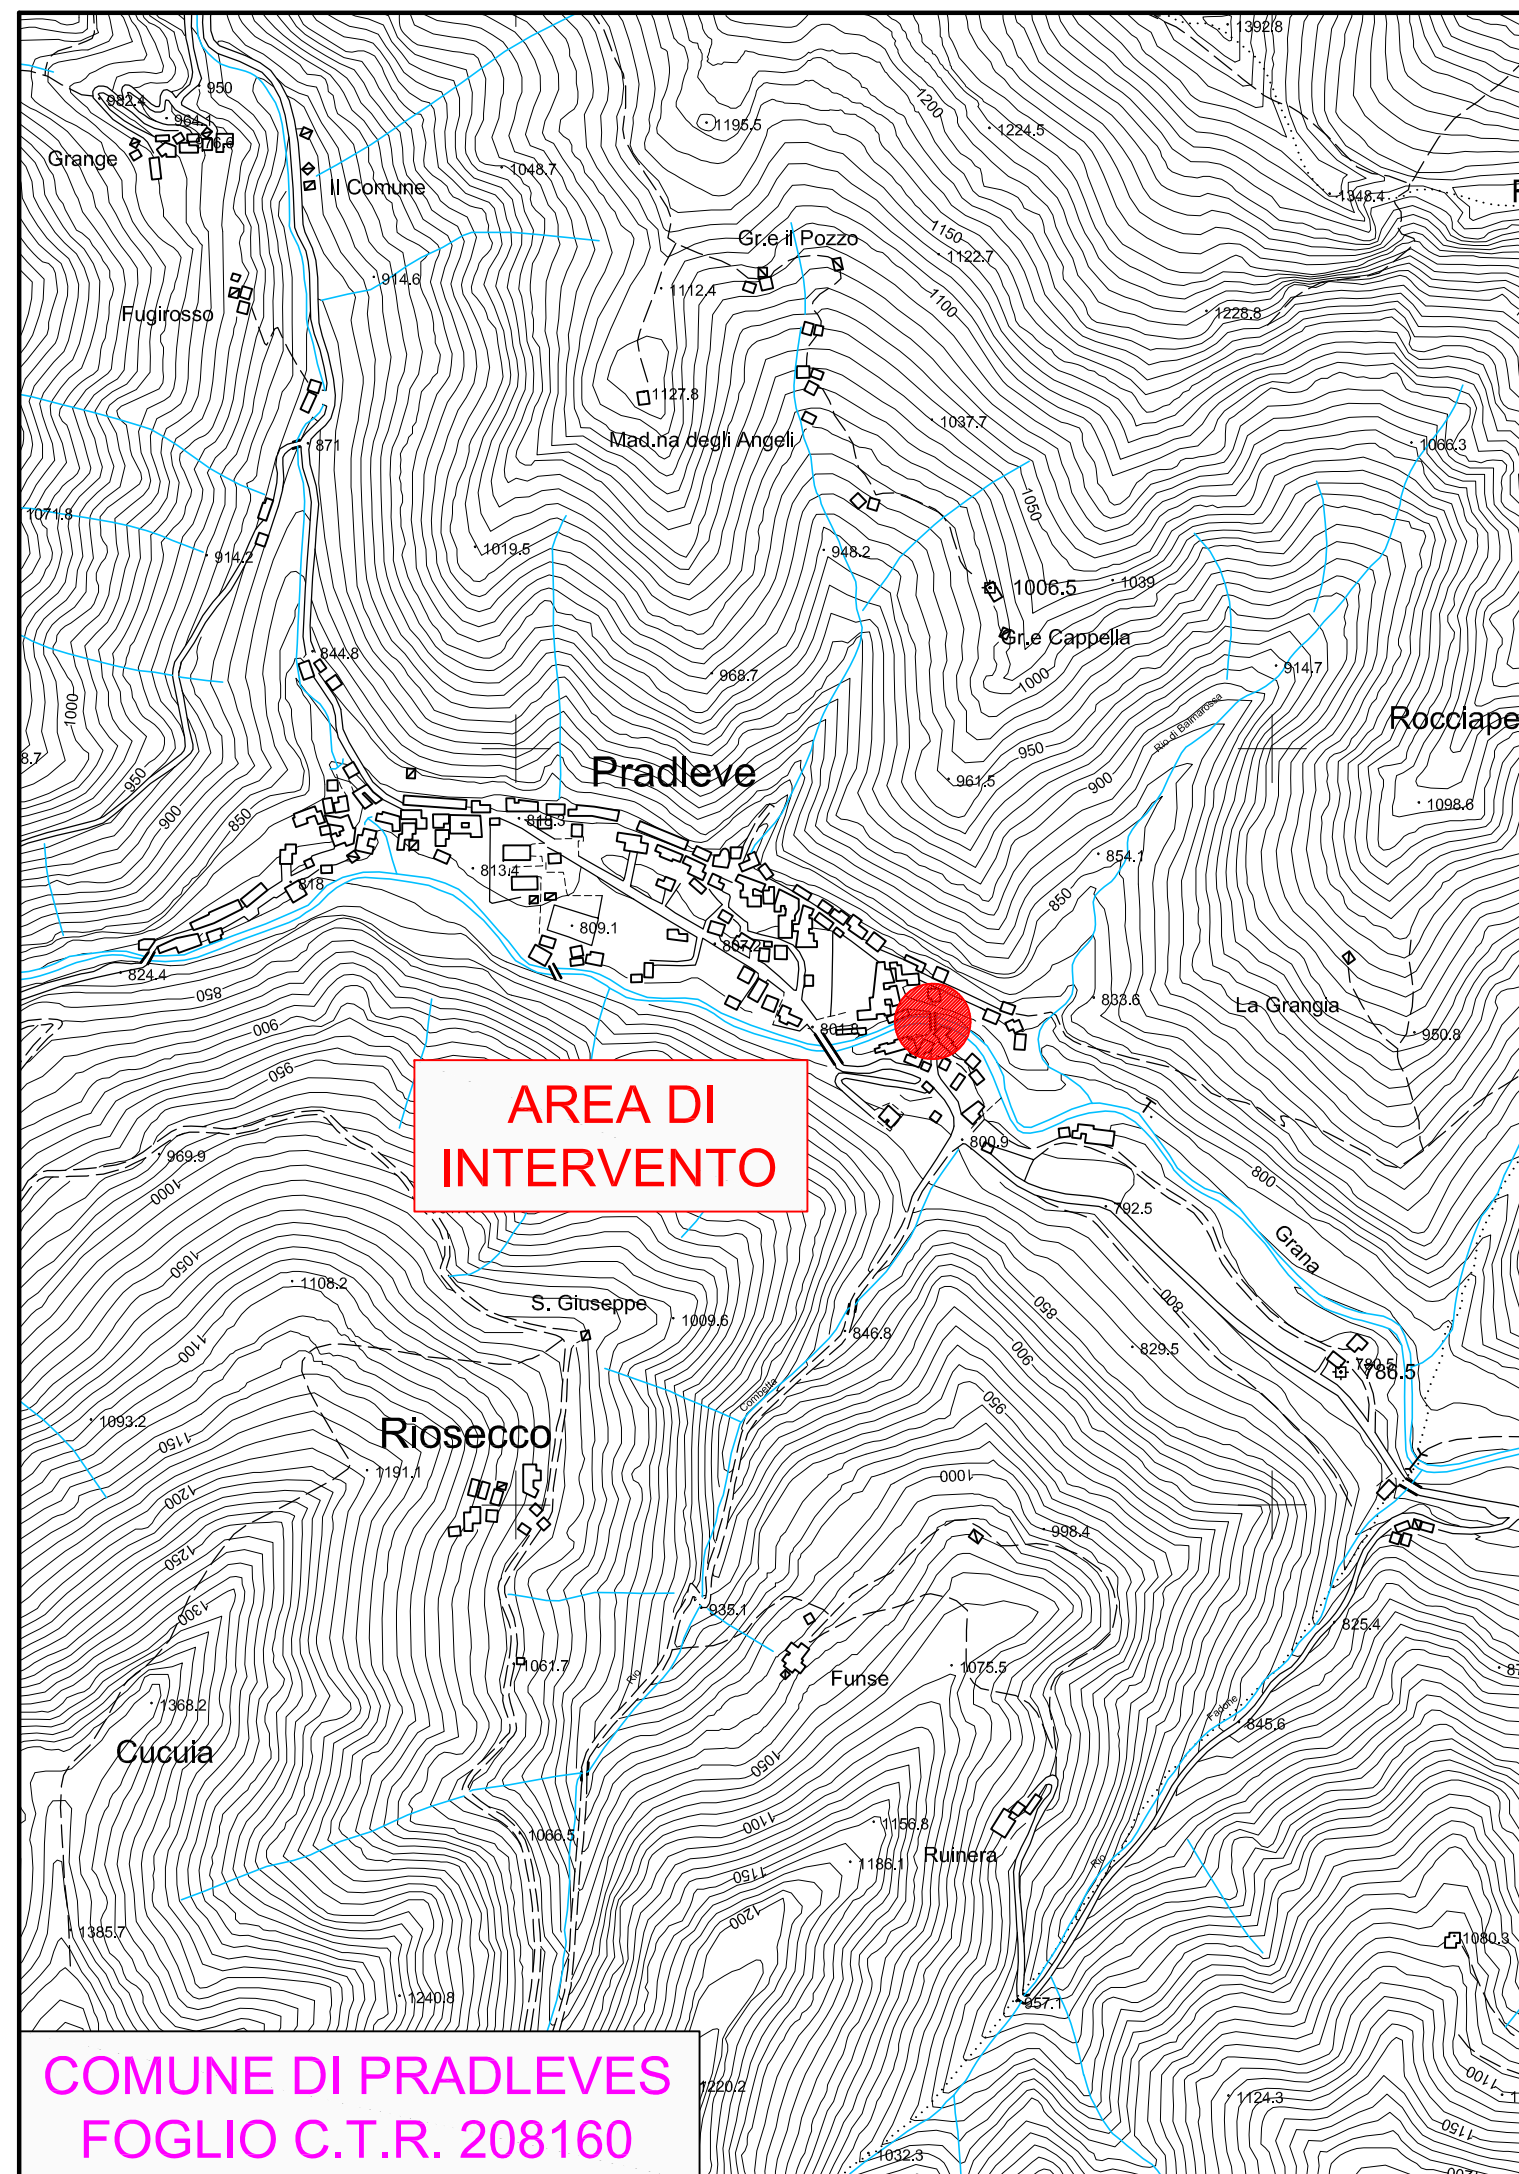



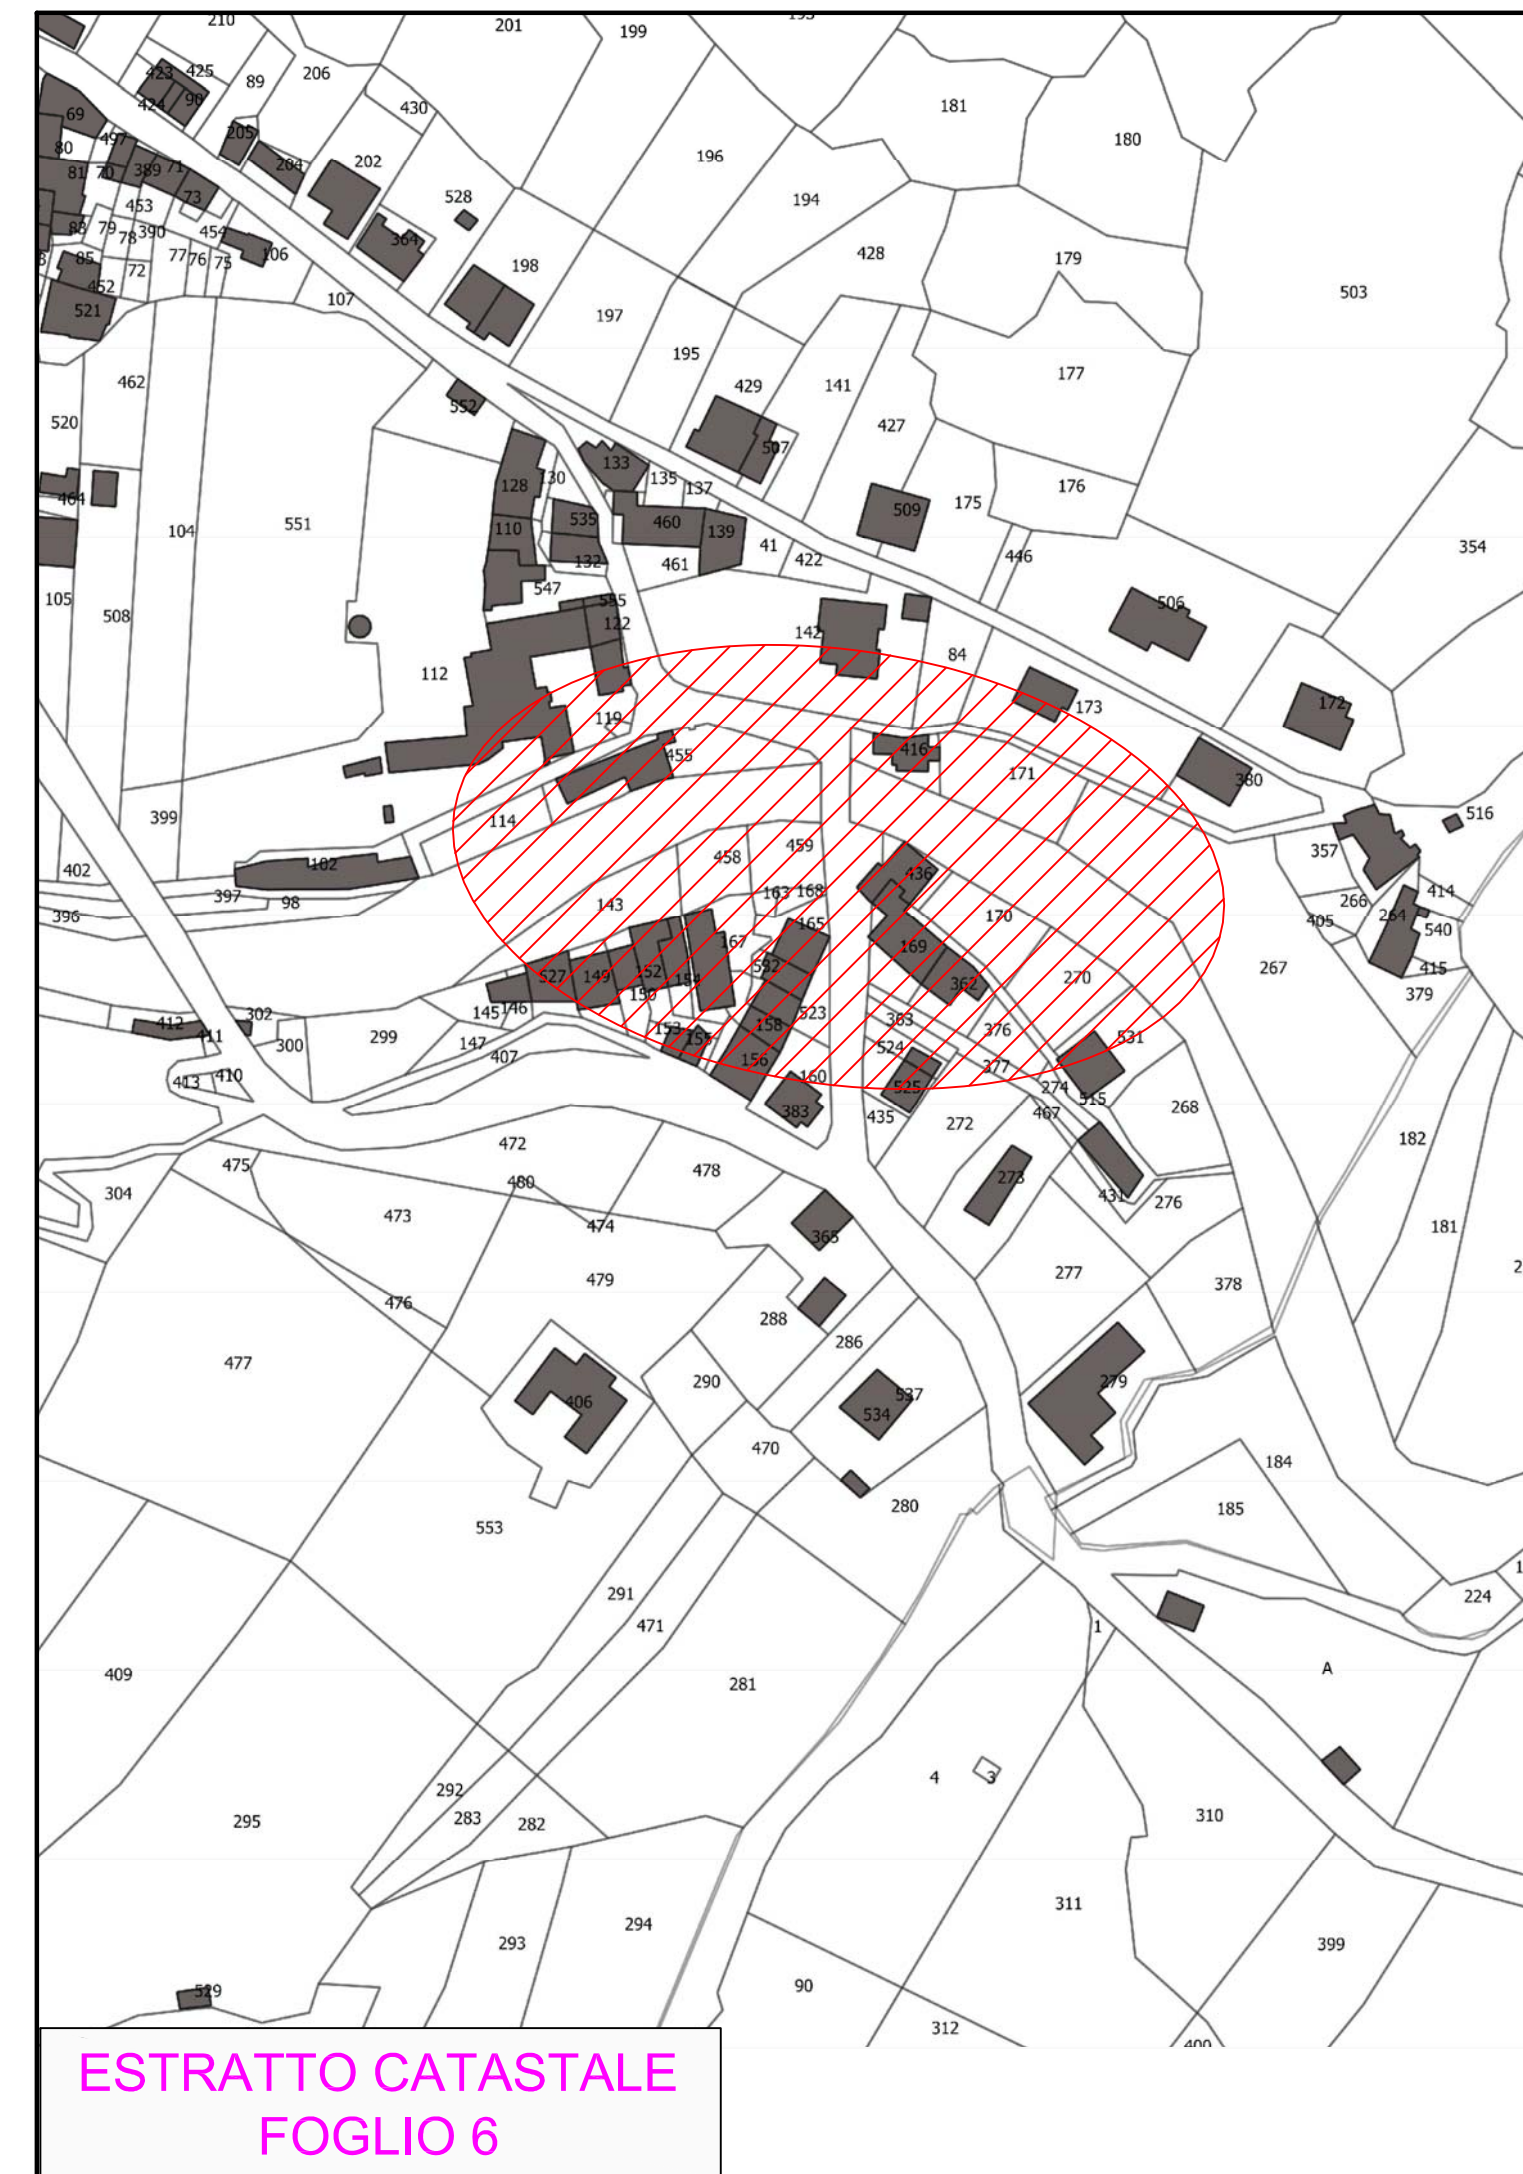










COMUNE DI PRADLEVES
 FOGLIO C.T.R. 208160



ESTRATTO CATASTALE
 FOGLIO 6



ESTRATTO PIANO
 REGOLATORE

- LEGENDA**
-  Viabilità esistente
 -  Viabilità in progetto
 -  R2 - Aree a destinazione residenziale di antica e vecchia edificazione di interesse architettonico-ambientale (art.23 c.23.2)
 -  R3 - Aree a destinazione residenziale di recente edificazione compromesse e di completamento (art.24)
 -  P2 - Aree a destinazione produttiva artigianale e industriale di nuovo impianto (art.27)
 -  P8 - Aree per impianti ed attrezzature per lo sci (art.30ter)
 -  H1 - Aree agricole produttive (art.32)
 -  H2 - Aree agricole a prevalente destinazione silvo-pastorale (art.32bis)
 -  AR - Annucleamenti rurali (art.32ter)
 -  Aree per attrezzature e servizi pubblici di prevalente interesse locale (art.37)
 -  Esistente
 -  In progetto
 -  Fasce di rispetto della viabilità, dei corsi d'acqua, depuratore e sorgenti captazione (art.36)
- hanno valore legale*