

REGIONE PIEMONTE
 PROVINCIA DI CUNEO
 COMUNE DI PRADLEVES


PROGETTO DEFINITIVO

INTERVENTI SPONDALE IN COMUNE DI PRADLEVES
 Codice progetto: UM0018

OGGETTO:
 SEZIONI IDRAULICHE

ALLEGATO: **2**

TAVOLA: **5**

COMMITTENTE:
 **acda**
 azienda cuneese
 dell'acqua spa
 Corso Nizza, n. 88 - 12100 - CUNEO
 Tel. 0171/326711 - Fax 0171/326710
 P.IVA 02468770041

PROT.:


DATA:
 SETTEMBRE 2019




PROGETTISTI:
STUDIO DI INGEGNERIA FERRARI E GIRAUDO
 Corso Nizza, n. 67/A - 12100 - CUNEO
 Tel. 0171/480247
 e-mail: franco@ferrariegiraudo.it
 Ing. Franco Giraudo

AGGIORNAMENTO: VISTI:


SEZIONE 10

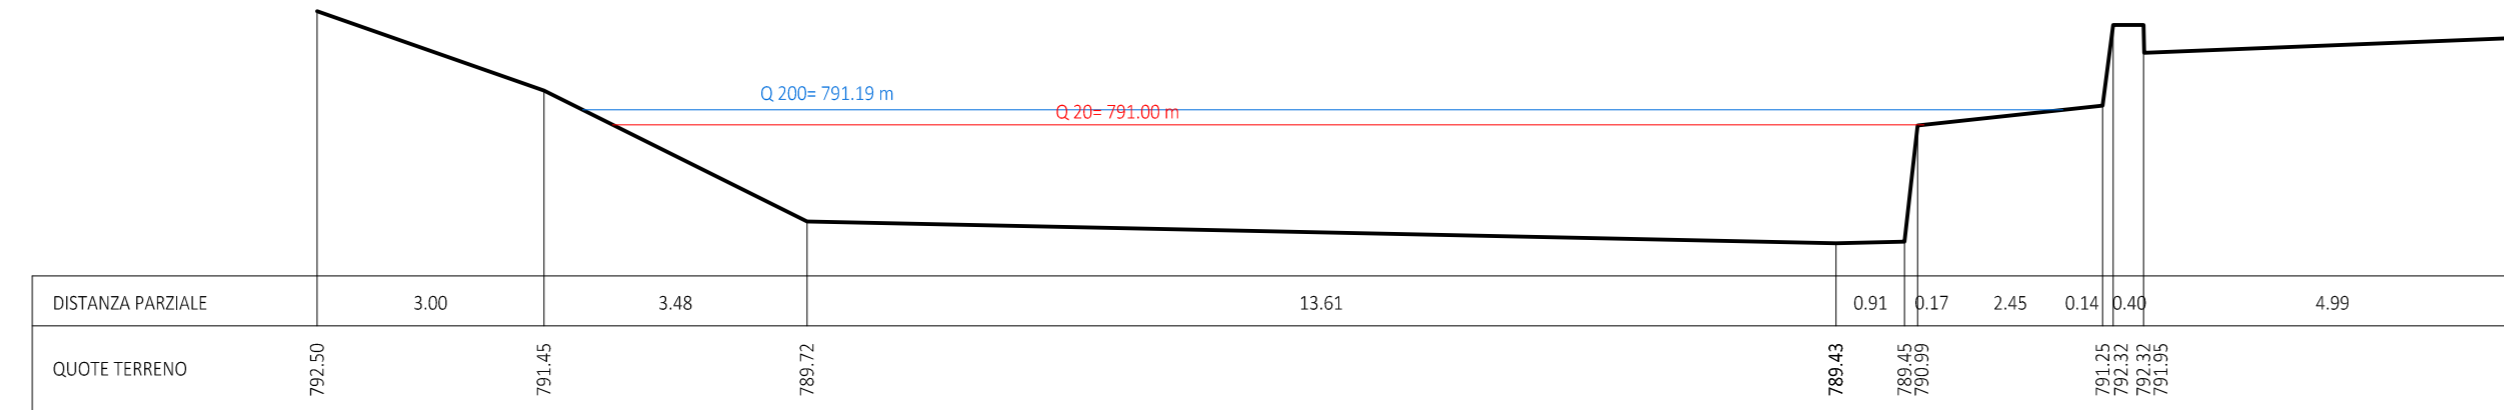

SEZIONE 20

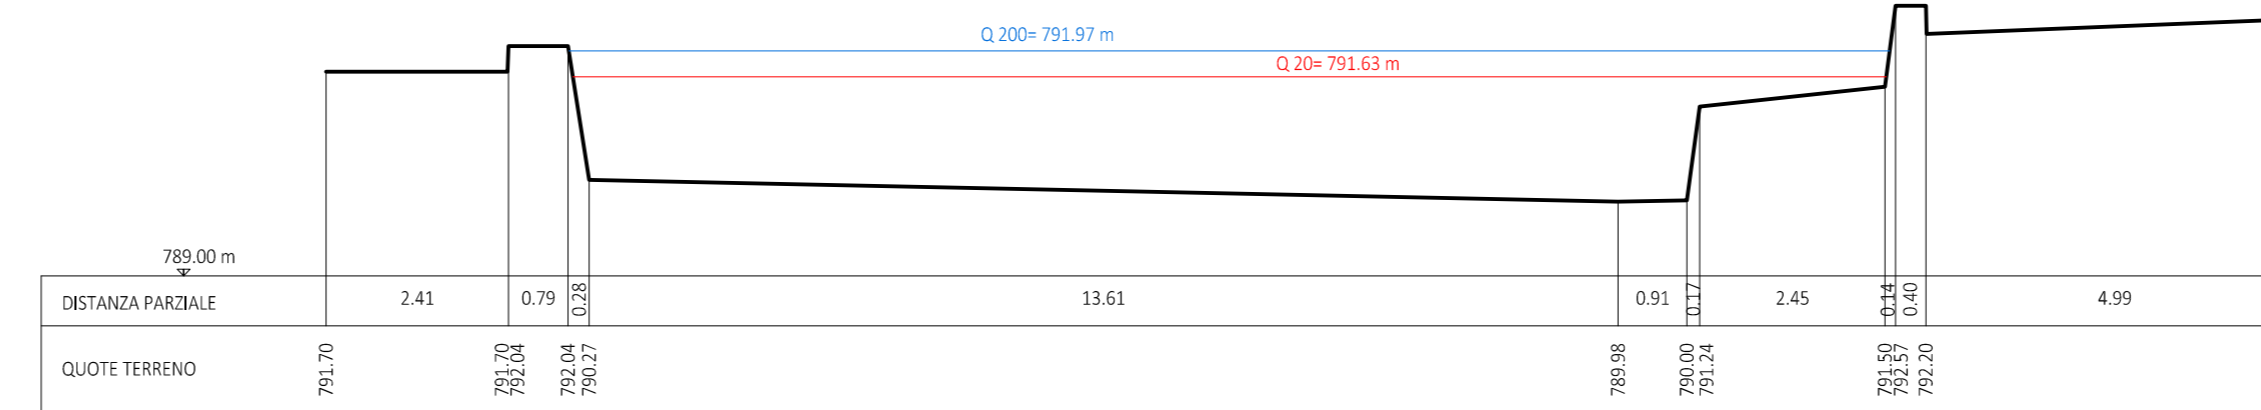

SEZIONE 30

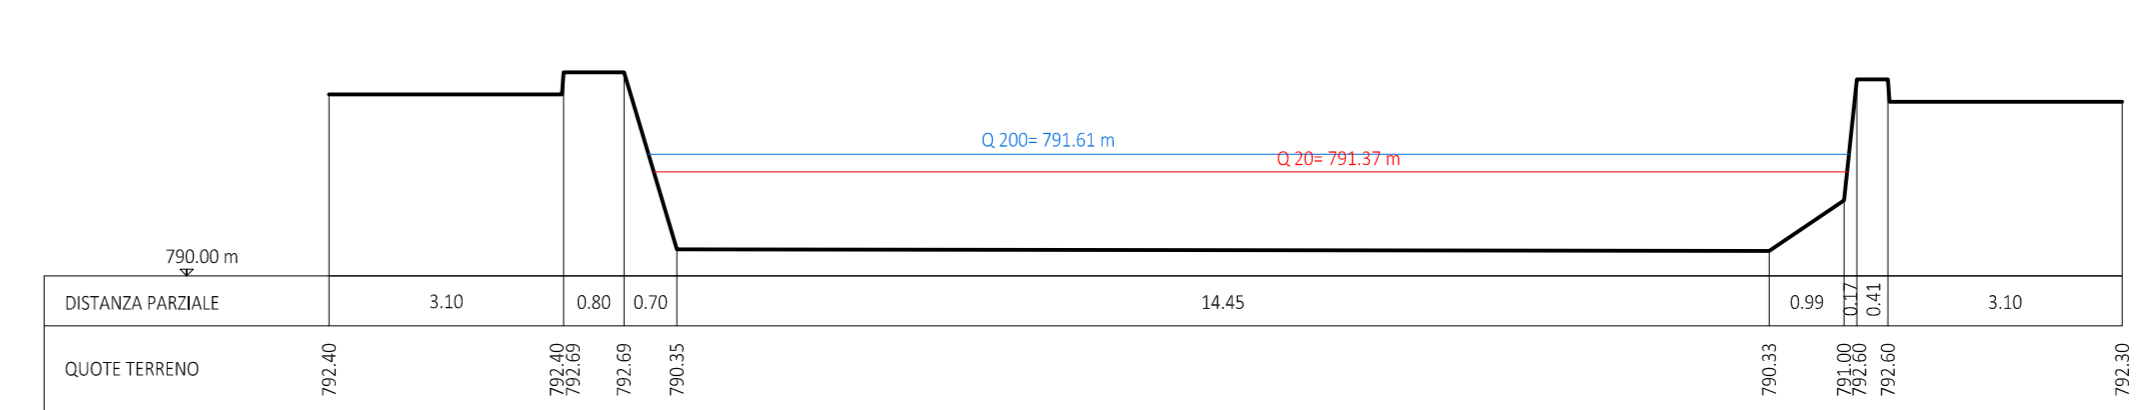


LEGENDA


— livello esistente e in progetto della portata con tempo di ritorno di 200 anni

— livello esistente e in progetto della portata con tempo di ritorno di 20 anni


SEZIONE 40

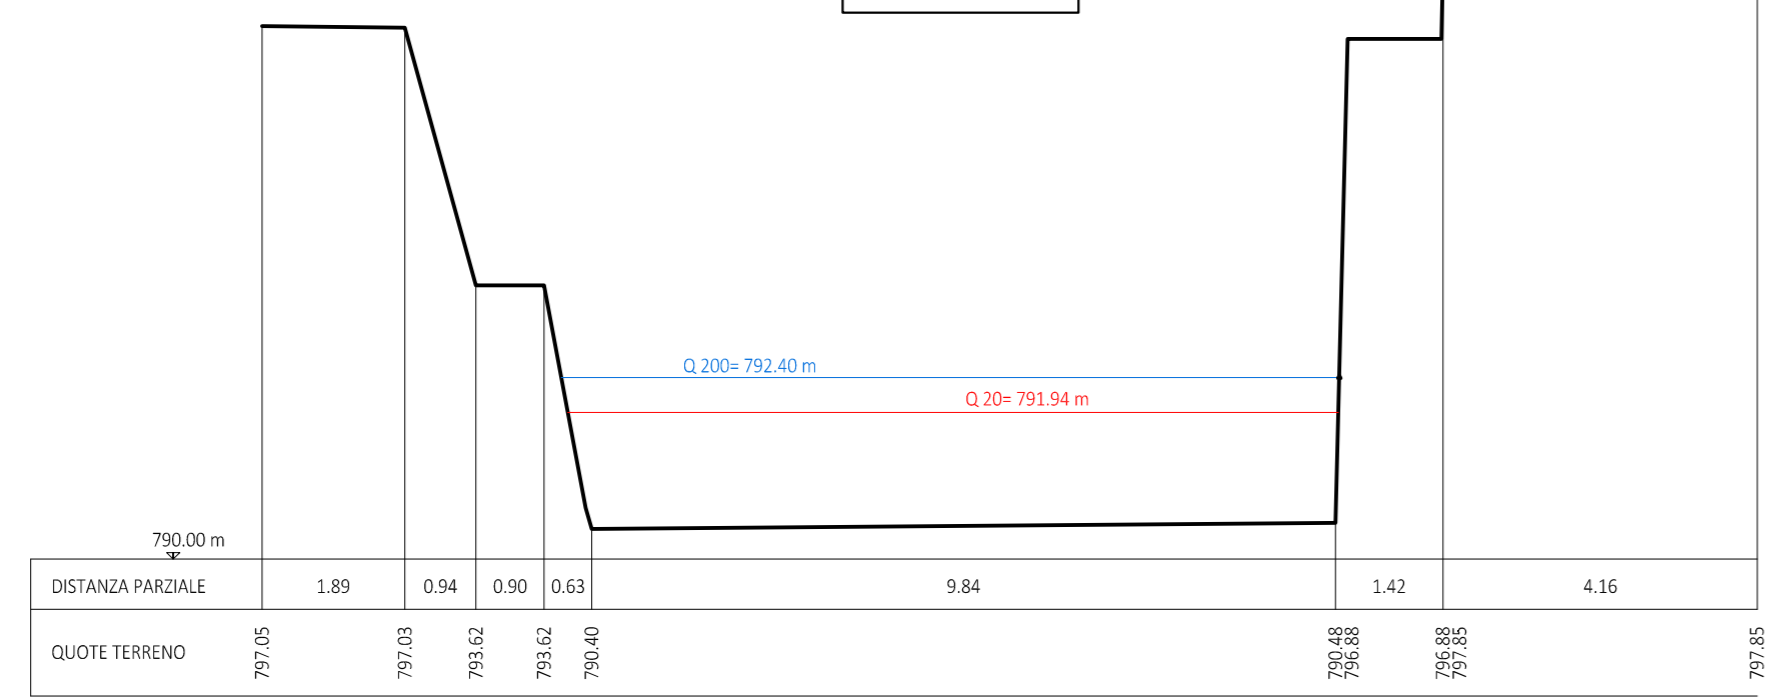


SEZIONE 50

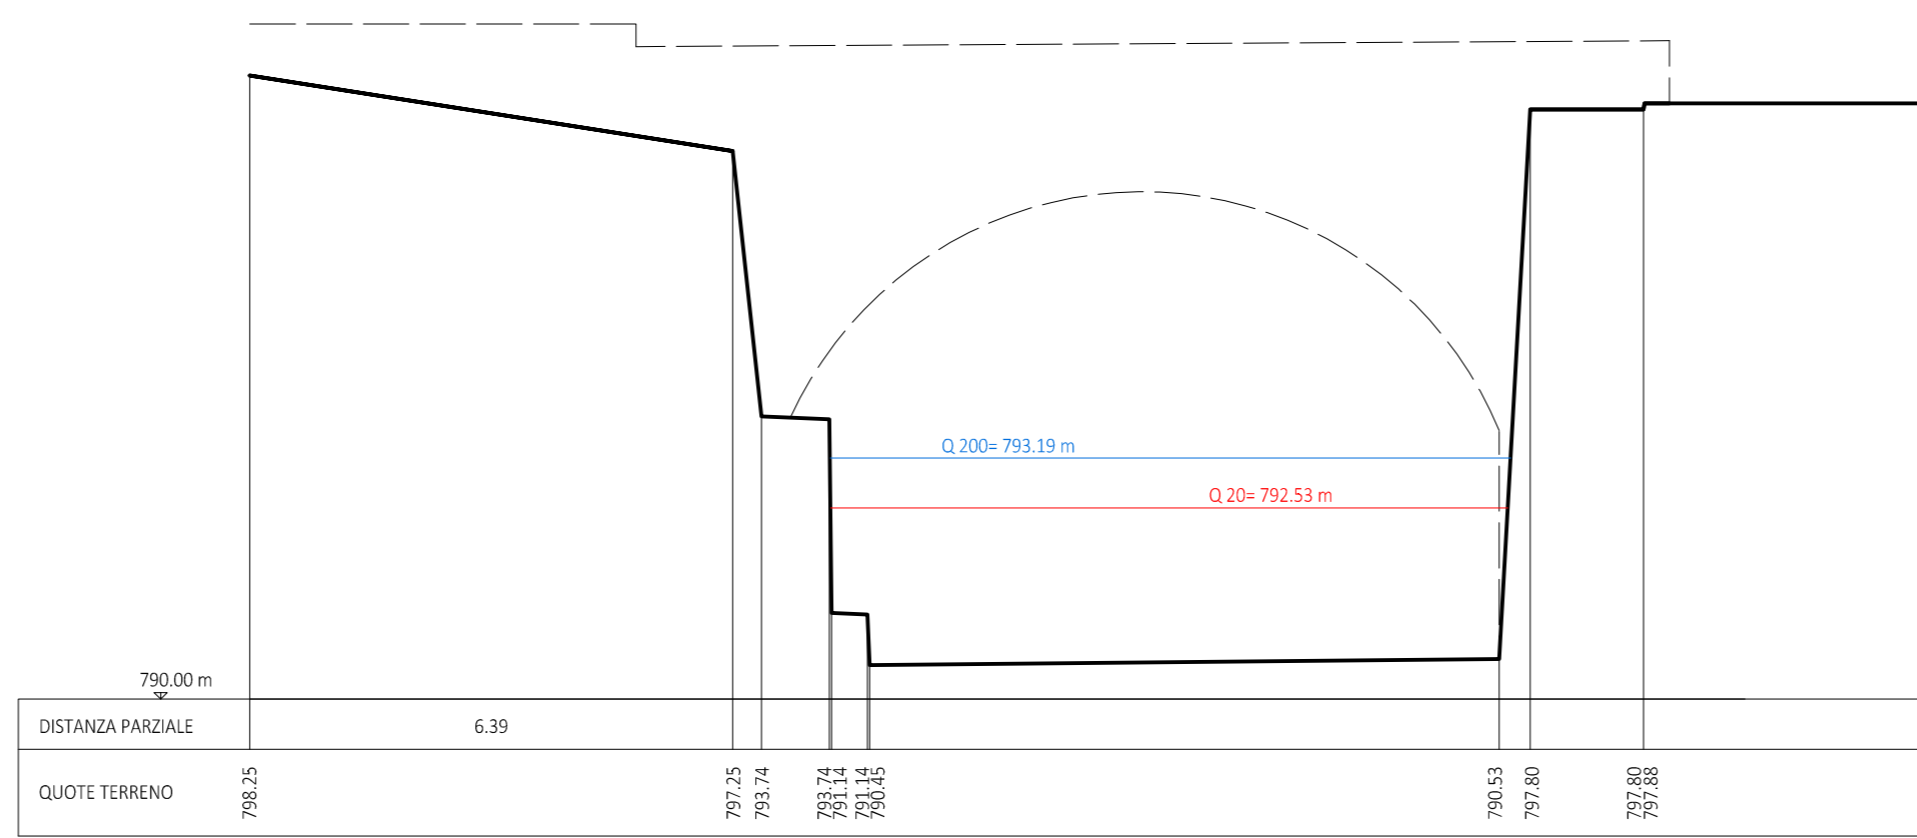


SEZIONE 60

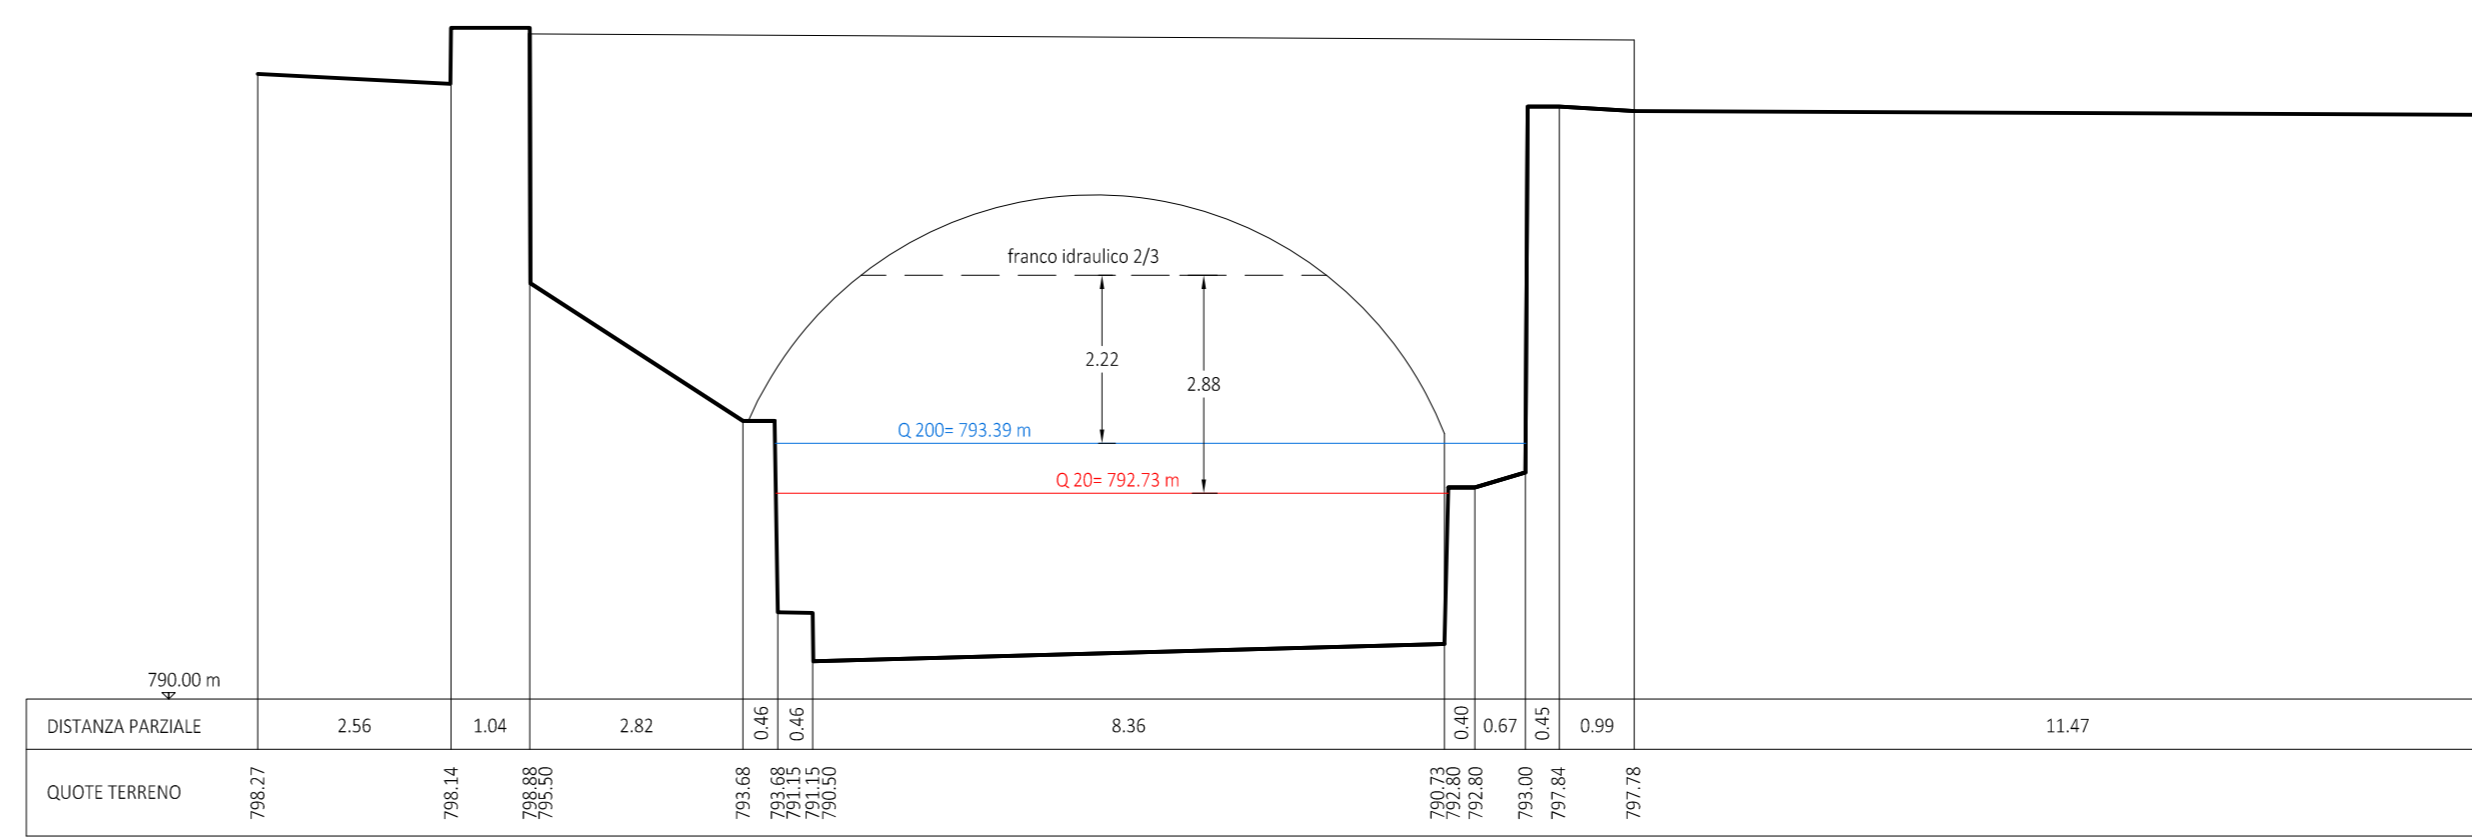


SEZIONE 70

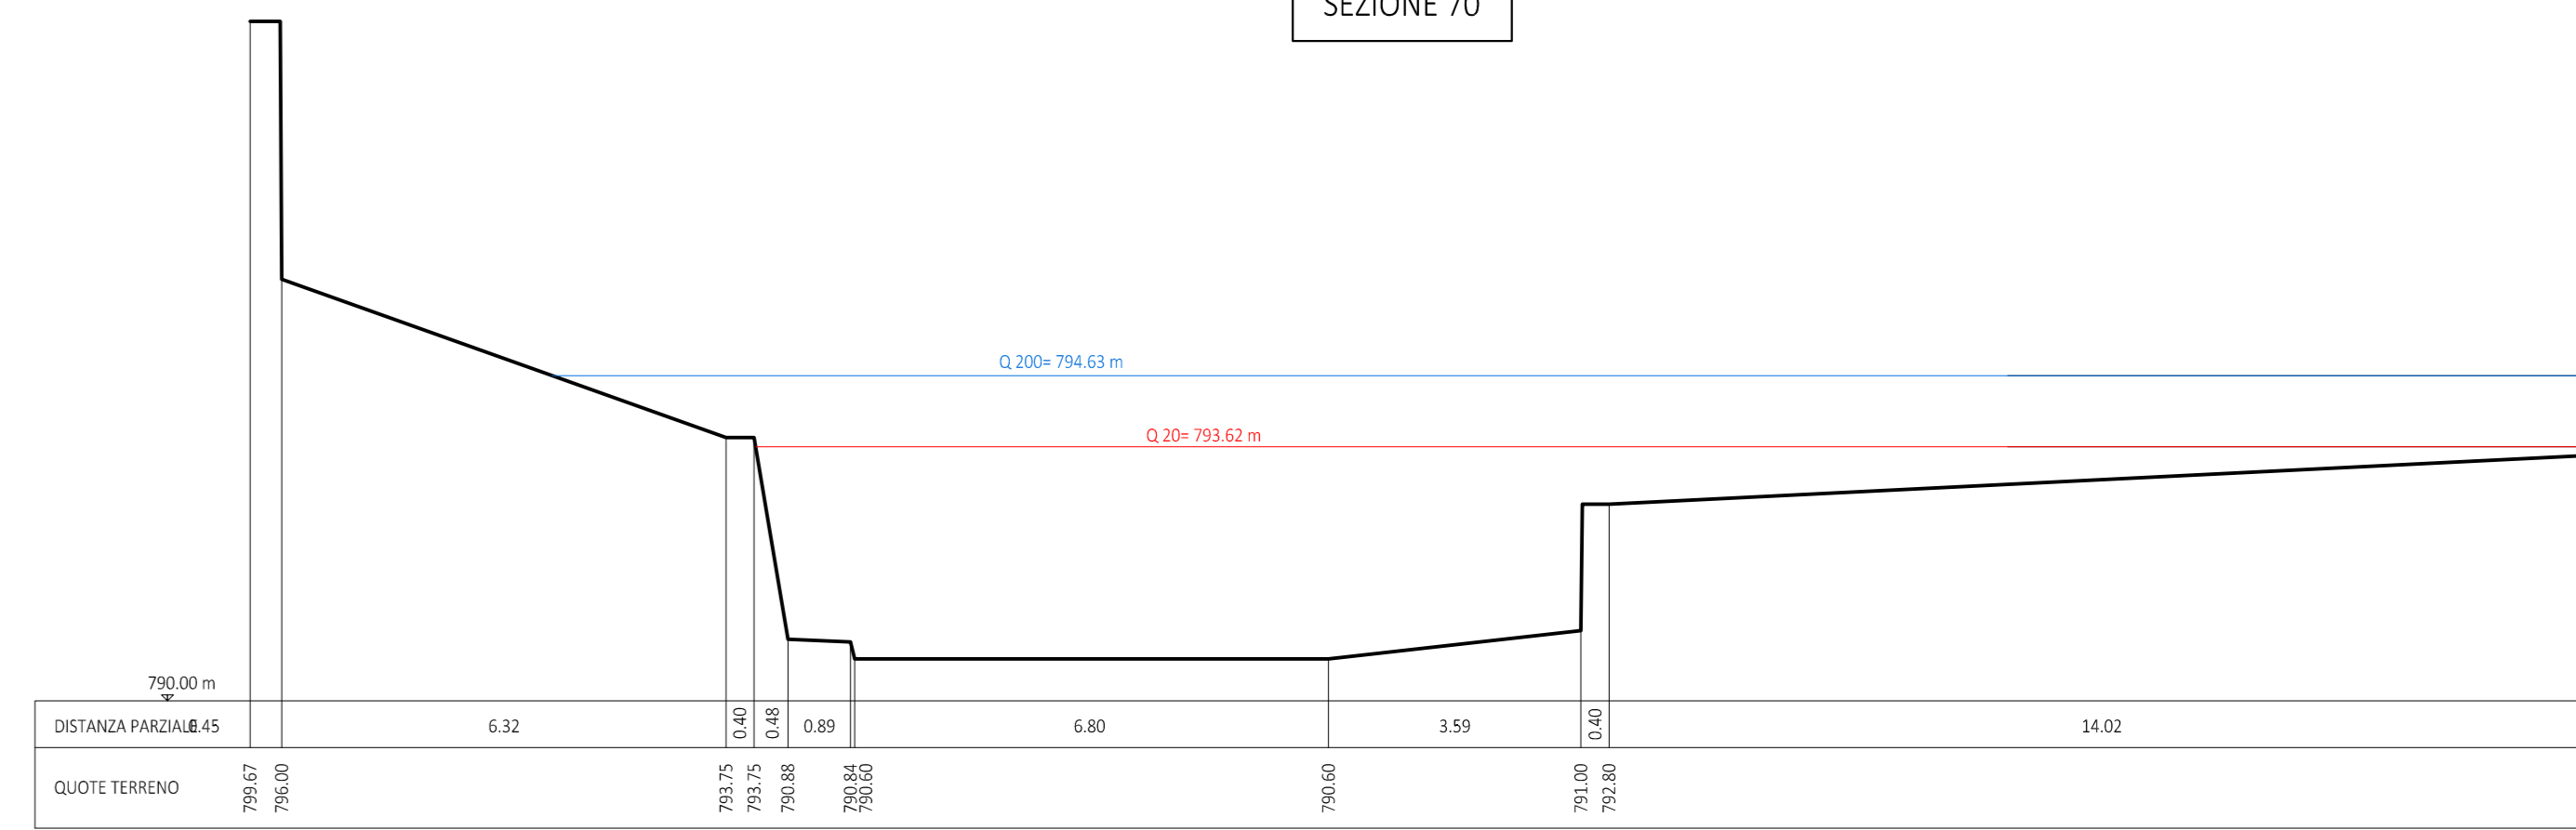

SEZIONE 80

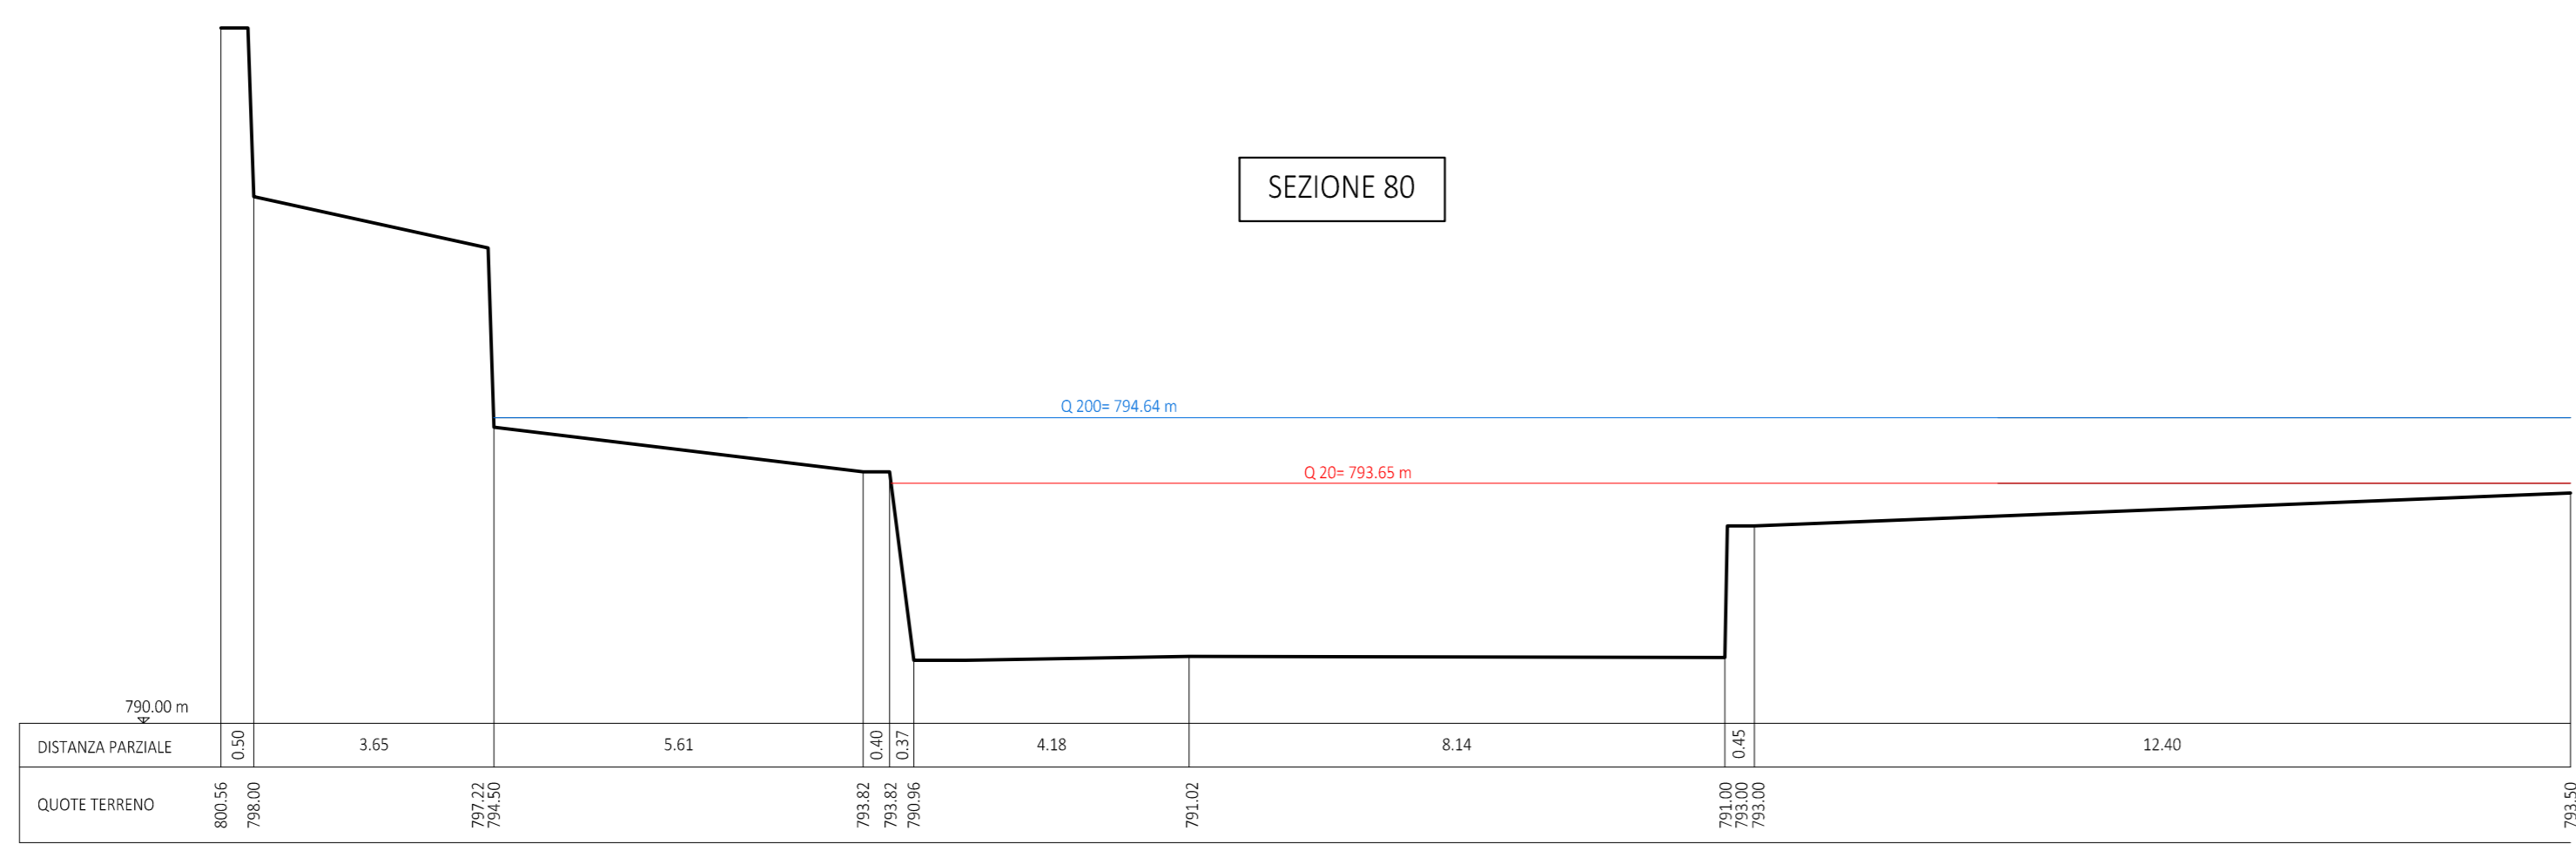

SEZIONE 90

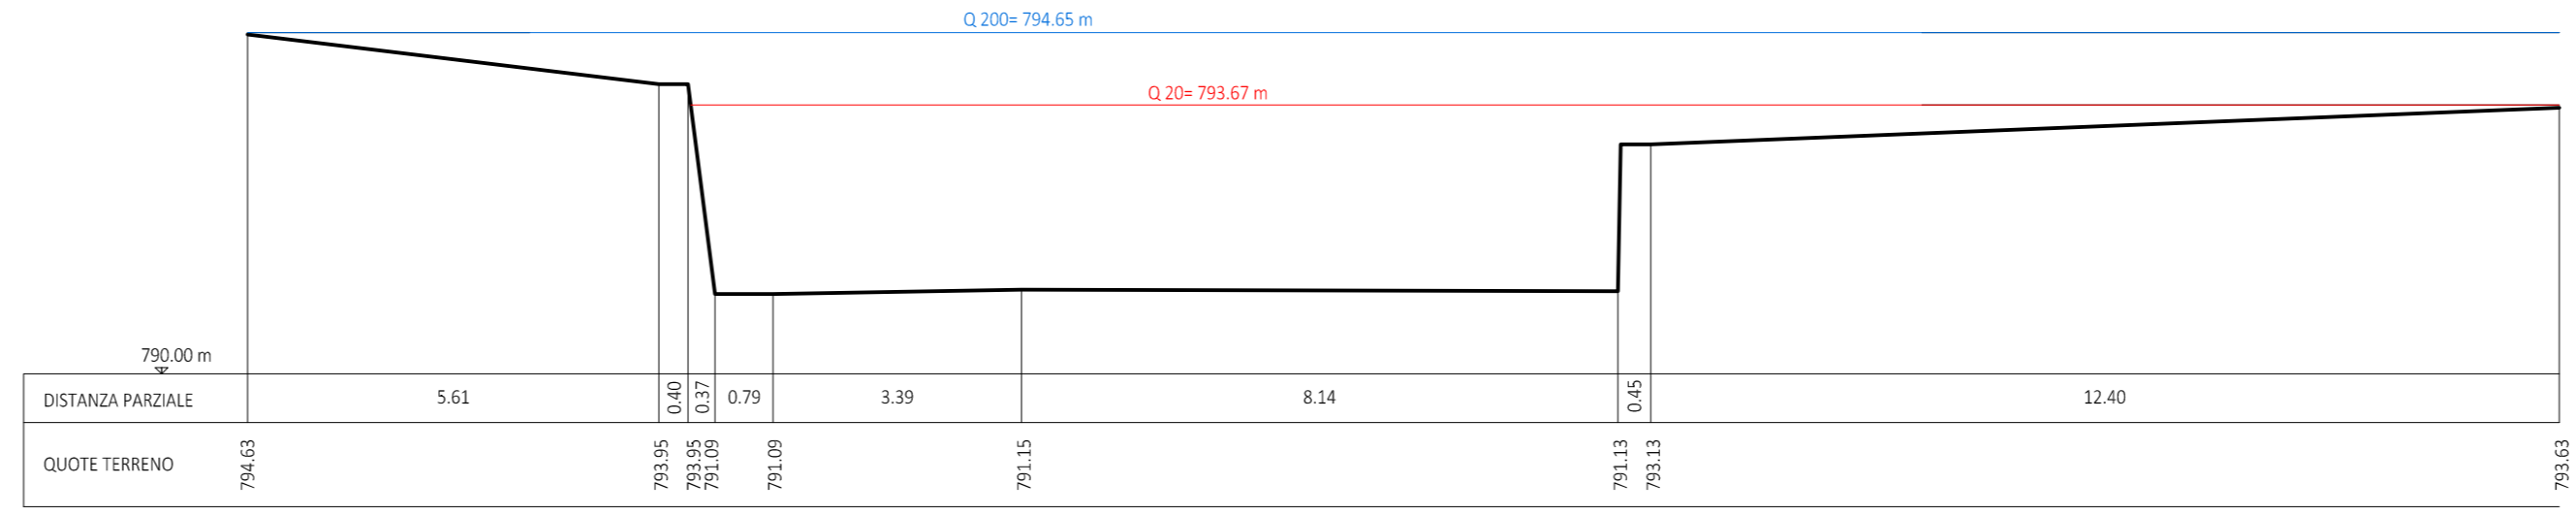

SEZIONE 100

