



acda  
azienda cuneese dell'acqua spa



## COMUNE DI SAMPEYRE

### Lavori di realizzazione impianto di abbattimento del cromo esavalente in Località Villar

Livello di progettazione:	<b>PROGETTO</b>
Oggetto elaborato:	<b>Piano particellare ed Elenco Ditte</b>



Sede Legale: Corso Nizza 88 - 12100 Cuneo  
Tel. 0171.326711 - fax 0171.326710  
Partita IVA: 02468770041  
Capitale sociale € 5.000.000  
e-mail: acda@acda.it

<b>Progettazione:</b> (Ordine Ingegneri Provincia di Cuneo n° A1886)	Dott. Ing. Fabio Monaco
---	-------------------------


<b>Responsabile Unico del Procedimento</b>	Dott. Ing. Roberto Beltritti
--	------------------------------

COMMESSA	Livello di progetto	Categoria di progetto	Tipo di elaborato	N. elaborato	REV.	DATA	SCALA / E
SC00465	ES	GE	DW	02	00	13.09.2019	1:500

REV.	Descrizione:	DATA:	Redatto da:	Verificato da:	Approvato da:
00	EMISSIONE per consegna progetto	13.09.19	L.Fresia	F. Monaco	R. Beltritti

Questo elaborato è di proprietà dell'ACDA, qualsiasi divulgazione o riproduzione anche parziale deve essere espressamente autorizzata  
Acda azienda cuneese dell'acqua spa  
Sede Legale: Corso Nizza 88 - 12100 CUNEO - Tel. 0171.326711 - Fax 0171.326710 - e-mail: acda@acda.it  
Capitale sociale € 5.000.000 - Partita IVA 02468770041

## Estratto di mappa catastale Comune di SAMPEYRE Foglio 64 - Scala 1:500

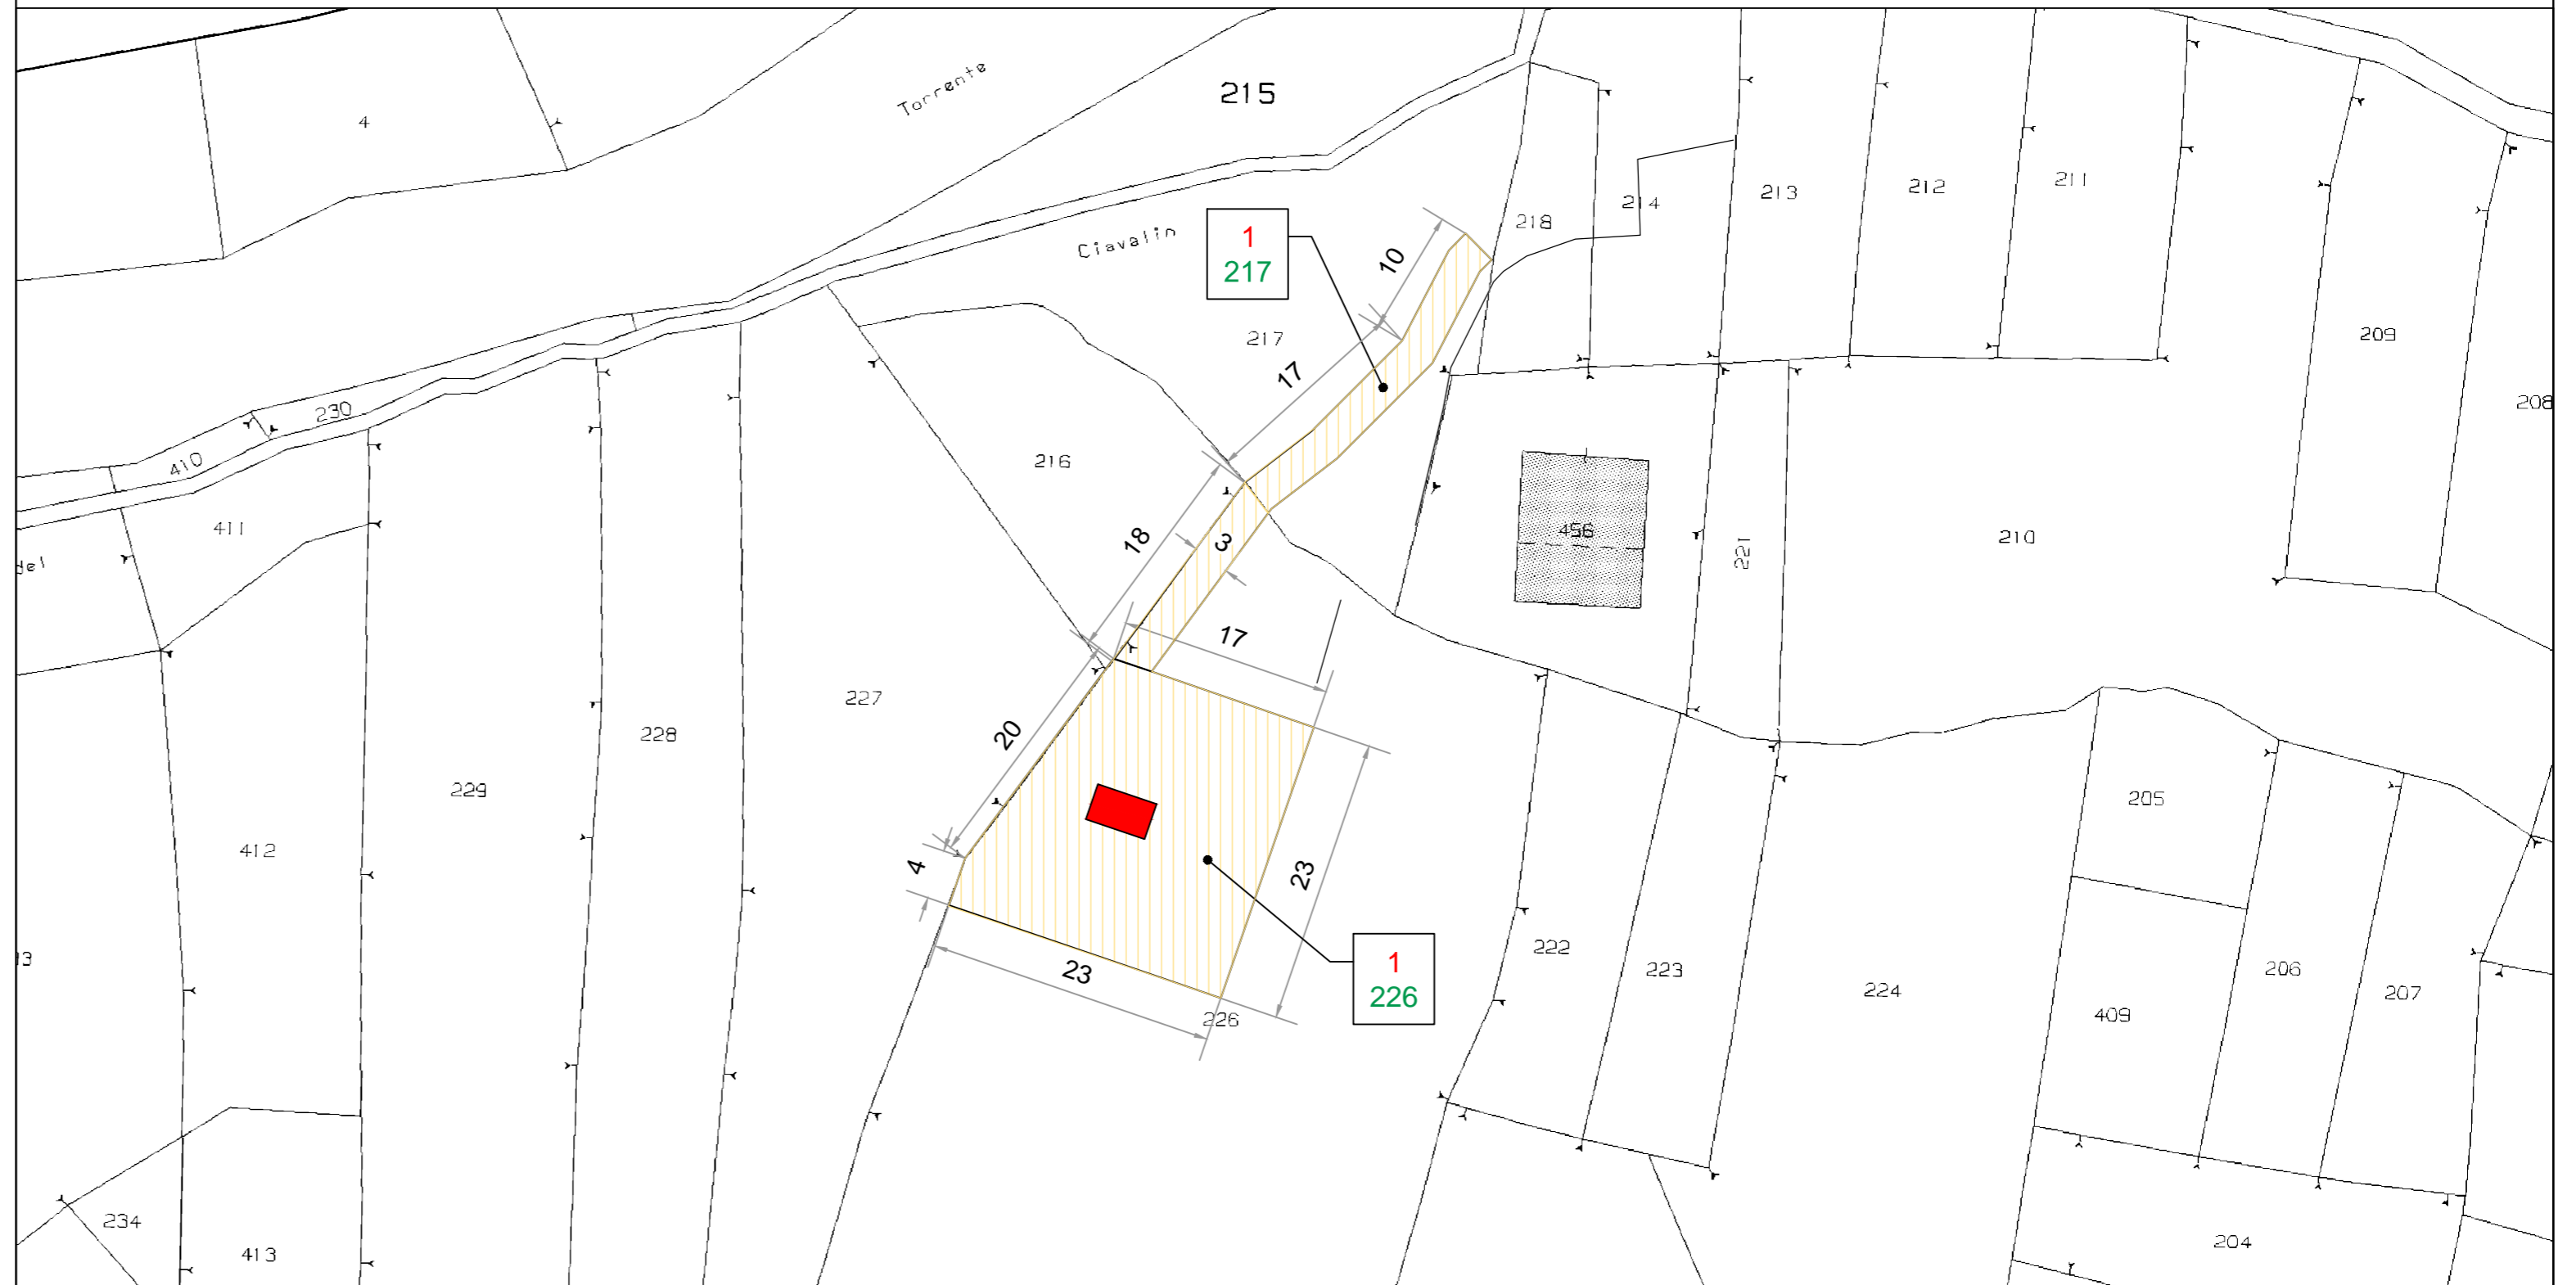

n.	Ditta intestataria catastale	DATI CATASTALI				AREE DA ESPROPRIARE / ASSERVIRE / OCCUPARE				DEST. URBANISTICA	INDENNITA'					TOTALE INDENNITA' €
		Foglio	Part.	Qualità	Superficie Ha	Superficie presunta da acquisire (mq)	Superficie presunta da asservire (mq)	Superficie di occupazione temporanea (mq)	Qualità culturale accertata		Valore venale del bene (art.36) €/mq	Valore della servitù (art. 44) €/mq	Indennità di esproprio €	Indennità di asservim. €	Indennità di occup. annua (art.50) €	
1	Bonetto Antonietta n. a Sampeyre il 01/03/1948 - C.F. BNTNNT48C41H755R - Proprietà per 1000/1000	64	226	SEMINATIVO	00 30 69	540	-	-	INCOLTO (strada)	E						3000,00
			217	INCOLTO STER	00 09 41	85	-	-	INCOLTO (strada)	E						

**LEGENDA**

- ACQUISIZIONE AREE: 625 mq
- FABBRICATO IN PROGETTO
- N° d'ordine Elenco Ditte
- N° particella catastale interessata