REGIONE PIEMONTE
PROVINCIA DI CUNEO
COMUNE DI VERNANTE

PROGETTO DEFINITIVO

SISTEMAZIONE DEL TORRENTE VERMENAGNA PRESSO LA CONFLUENZA CON IL RIO VALLON GRANDE
- II INTERVENTO - Codice progetto: UM0019

OGGETTO:

PLANIMETRIA CON INDICAZIONE DELLE AREE DA INDENNIZZARE
SCALA 1: 500

ALLEGATO: 2

TAVOLA: 7

COMMITTENTE:

acda azienda cuneese dell'acqua spa
Corso Nizza, n. 88 - 12100 - CUNEO
Tel. 0171/326711 - Fax 0171/326710
P.IVA 02468770041

PROT.:

DATA : LUGLIO 2019

STUDIO DI INGEGNERIA FERRARI E GIRAUDO

PROGETTISTI :
STUDIO DI INGEGNERIA FERRARI E GIRAUDO
Corso Nizza, n. 67/A - 12100 - CUNEO
Tel. 0171/480247
e-mail: franco@ferrariegiraudo.it
Ing. Franco Giraudo

AGGIORNAMENTO :
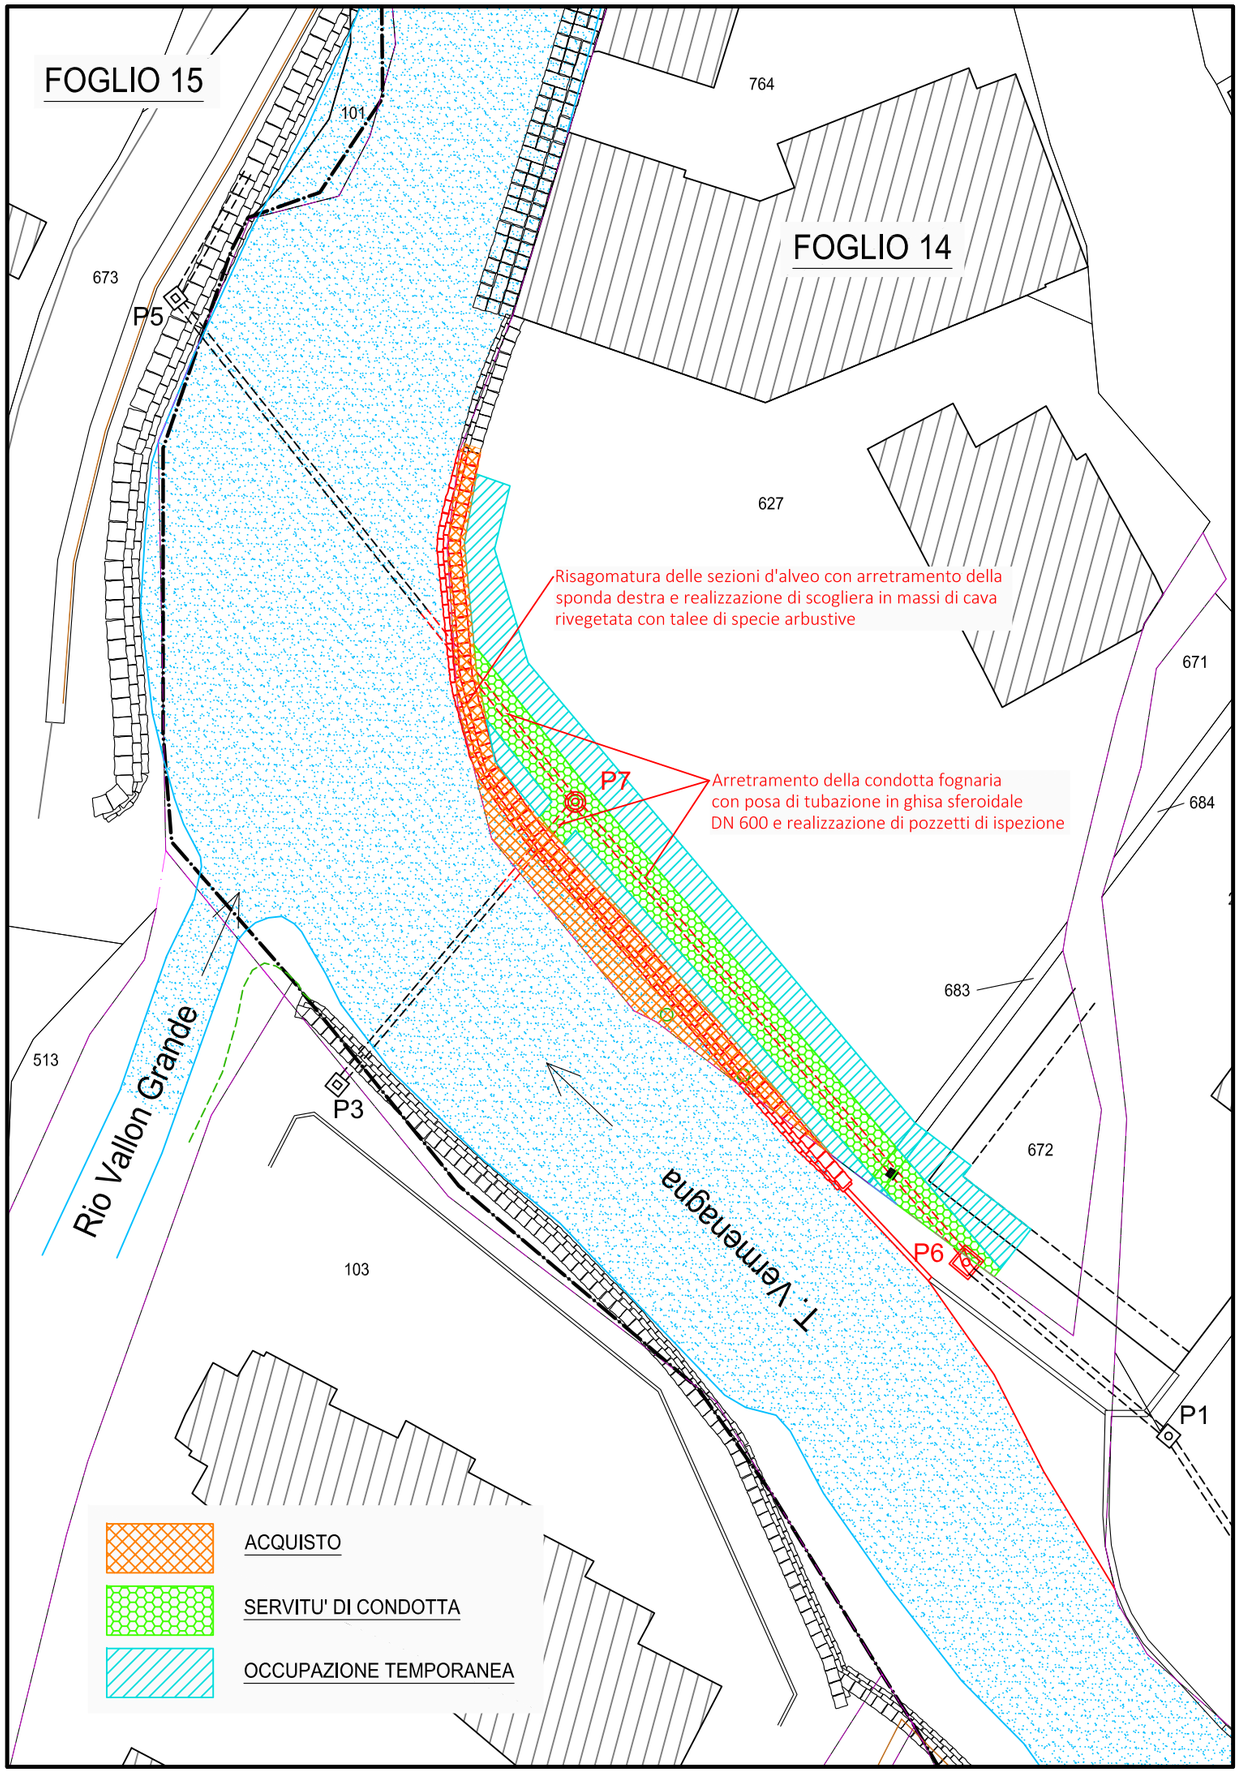
VISTI :