COMUNE DI NARZOLE

Provincia di Cuneo

OGGETTO: *Richiesta di Autorizzazione idraulica e contestuale Concessione all'occupazione Demaniale*
per opere di urbanizzazione primaria quali sostituzione tubazione in frazione Moriglione.
Attraversamento Torrente Mondalavia e Rio Geminella in Comune di Narzole

Integrazioni di cui alla prima conferenza dei servizi del 10/01/2020

COMMITTENTE: TECNOEDIL S.p.a.
Via Vivaro n. 2 - Alba

Tavola n.

1

INQUADRAMENTO GENERALE

- Estratto di mappa	SCALA 1:2000
- Estratto di PRGC	SCALA 1:5.000
- Estratto di CTR	SCALA 1:10.000
- Foto aerea	fuori scala

La Ditta
(TECNOEDIL S.p.A.)

Il progettista
(Borgna Ing. Claudio)

Alba, Febbraio 2020

Studio di ingegneria
borgna ing. claudio

C.so Europa n. 73/b Alba (CN)
C.F. BRG CLD 51R02 A139O
P.I. 00917760043
tel. 0173 280661 cell. 335 438338
e-mail: studioclaudioborgna@gmail.com
PEC: claudio.borgna@ingpec.eu

ESTRATTO DI MAPPA
foglio 24 - scala 1:2.000

N

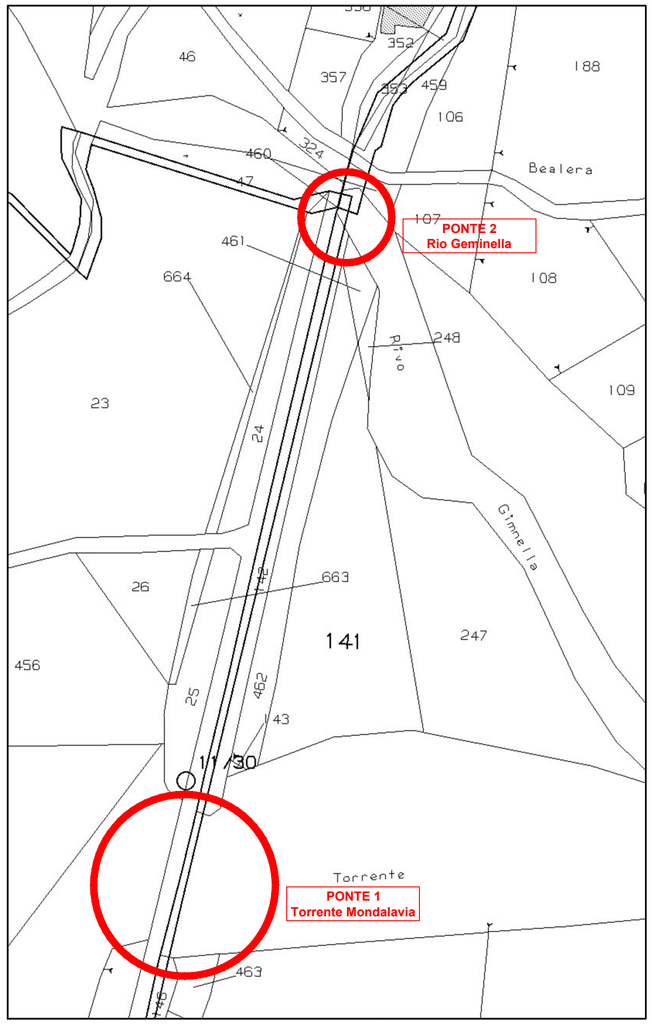

FOTO AEREA
fuori scala

N

ESTRATTO DI PRGC
scala 1:5.000

N

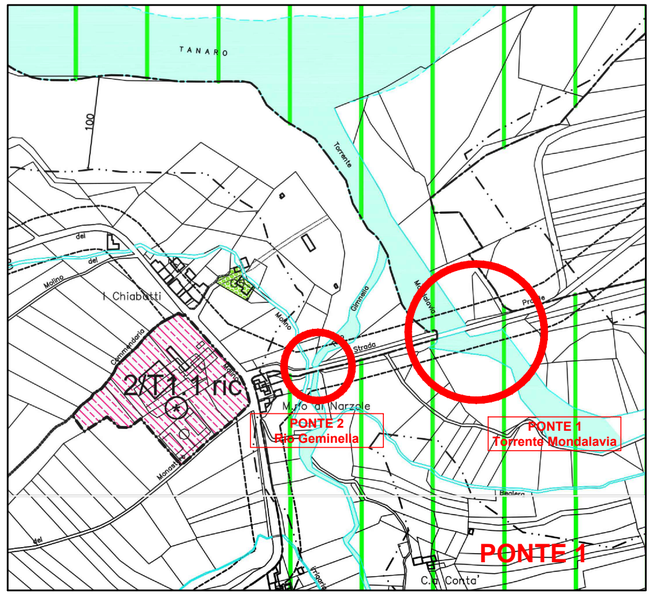

ESTRATTO DI CTR
scala 1:10.000

N

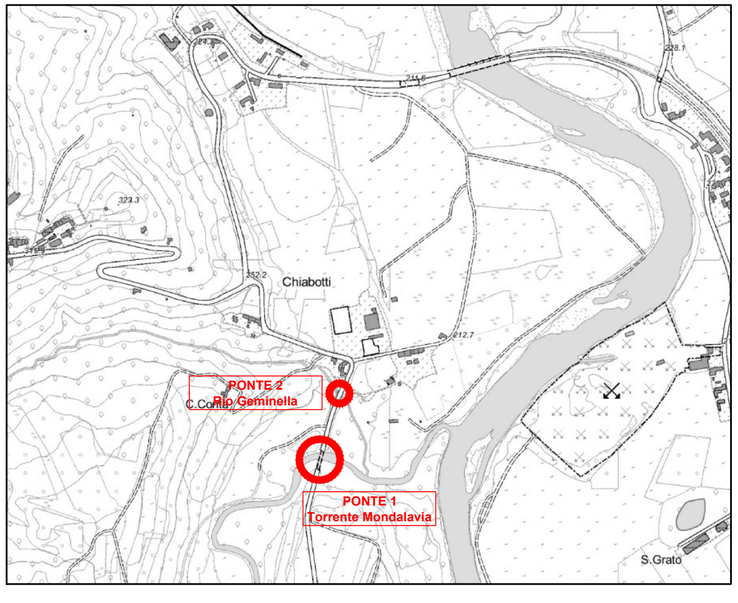

LEGENDA

E AREE AGRICOLE

- E Aree agricole produttive
- E1 Aree agricole di rispetto agli abitati
- E2 Aree agricole di salvaguardia ambientale
- AR Annucleamenti rurali
- Viabilità esistente / progetto
- Corso d'acqua pubblico / privato
- Alveo fiume Tanaro (aggiornamento da C.T.R.)
- Fasce di rispetto da viabilità, elettrodotti, metanodotto, opere di presa acquedotto, depuratore, area ecologica
- Fasce di rispetto da corsi d'acqua