COMUNE DI SAN MICHELE MONDOVI'

REALIZZAZIONE NUOVA RETE FOGNARIA IN LOCALITA' PIANA GATTA

PROGETTO DEFINITIVO

ALLEGATO

6

SCALA

1:10.000

COROGRAFIA SU C.T.R.

Il tecnico Incaricato:

Studio Tecnico Dott. Ing. Alberto Fazio
Viale Vittorio Veneto, 33 - 12084 Mondovì (CN)
Tel. 0174/552328 Fax 0174/490580
e-mail: alberto@studiofazio.it

Codice:

1038

Scheda:

388

Responsabile Unità Progettazione: Ing. Alberto Fazio	Responsabile dell'attività: Ing. Alberto Fazio
Unità di Progettazione: Ing. Chiara Sciolla	
File: 1038_Cor	

Data:

Gennaio 2020
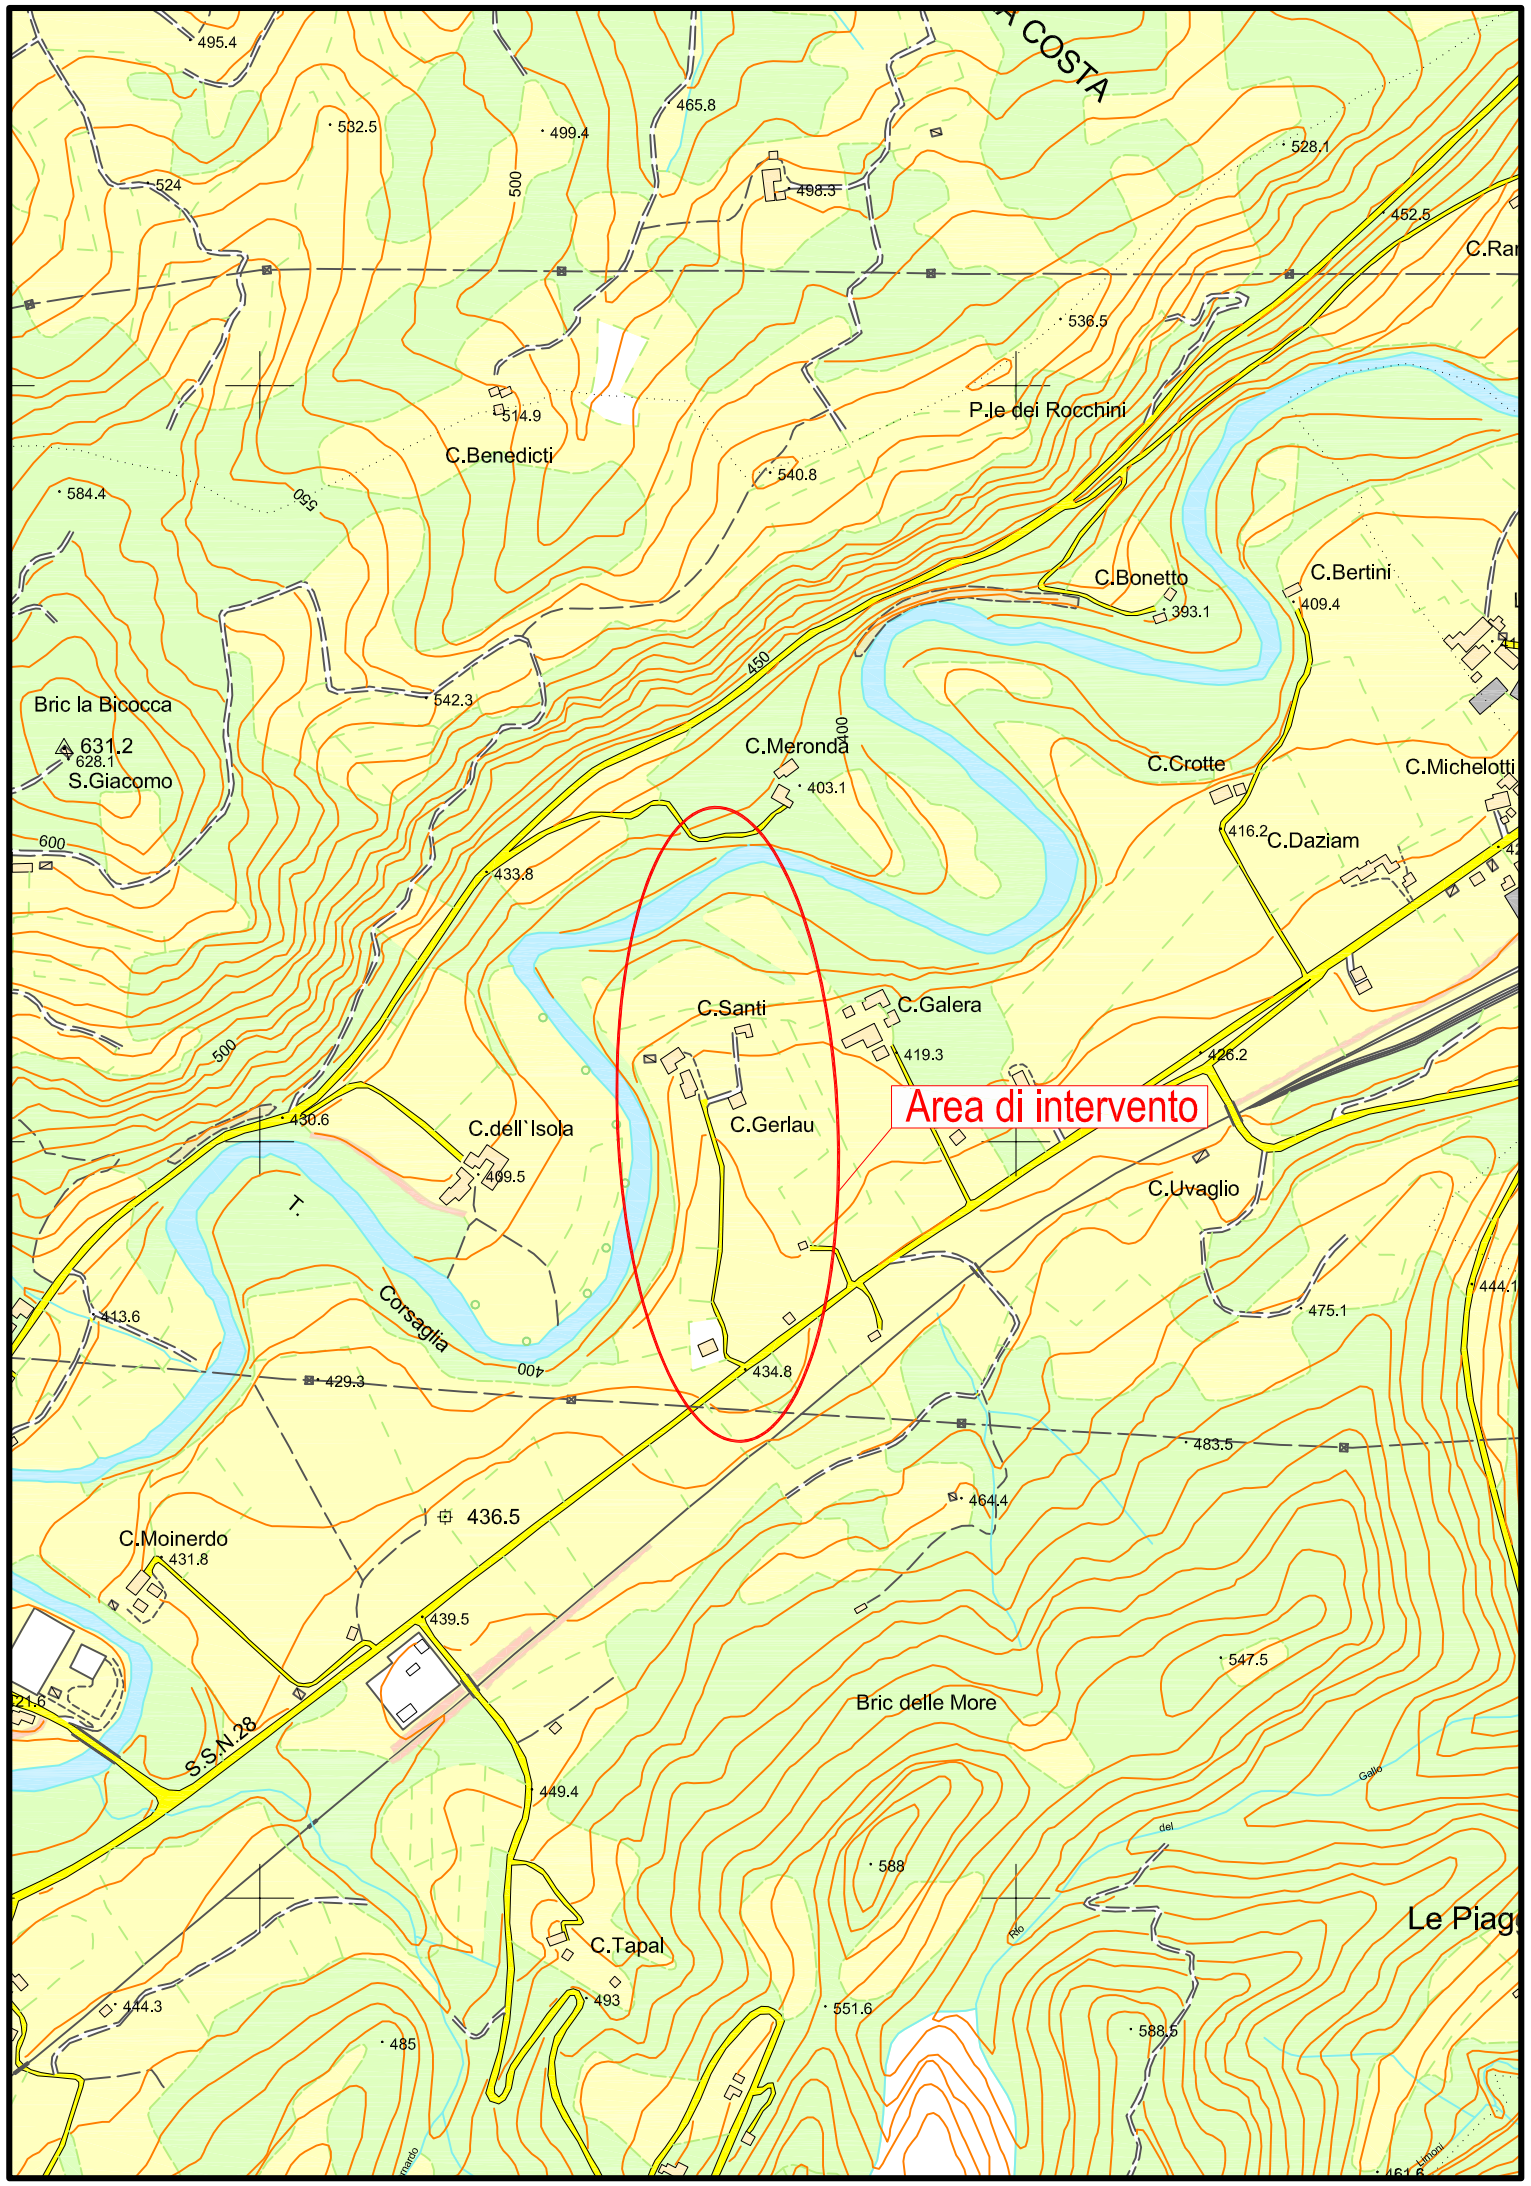
si riservano tutti i diritti di divulgazione e copia del presente documento senza nostra specifica autorizzazione