REGIONE PIEMONTE PROVINCIA DI CUNEO

AUTORITÀ D'AMBITO n° 4 CUNEESE

Comune di FOSSANO

Realizzazione impianto di pompaggio in rete, misura e telecontrollo alla stazione di San Magno

PROGETTO DEFINITIVO - ESECUTIVO

ALPI acque S.p.A

SEDE LEGALE
P.zza Dompè n°3
12045 FOSSANO (CN)

SEDE OPERATIVA
Via Carello n° 5
12038 SAVIGLIANO (CN)

REVISIONE	DATA	REDAZIONE	VERIFICA	AUTORIZZAZIONE
00	Mar 2020	FF	FF	FF

ALPI ACQUE S.p.A.
Via Carello, n°5 – 12038 SAVIGLIANO (CN)

PLANIMETRIA AREA

SCALA: **1: 1 000**

ELABORATO: **3**

Divieto di divulgazione e/o riproduzione legge 22.04.41 n.633 e s.m.i.

Le quote sono espresse utilizzando le unità di misura (inclusi multipli e sottomultipli) del SI (Sistema Internazionale di unità di misura).
L'Impresa Costruttrice è tenuta a verificare quote e misure prima dell'inizio dei lavori.

PLANIMETRIA

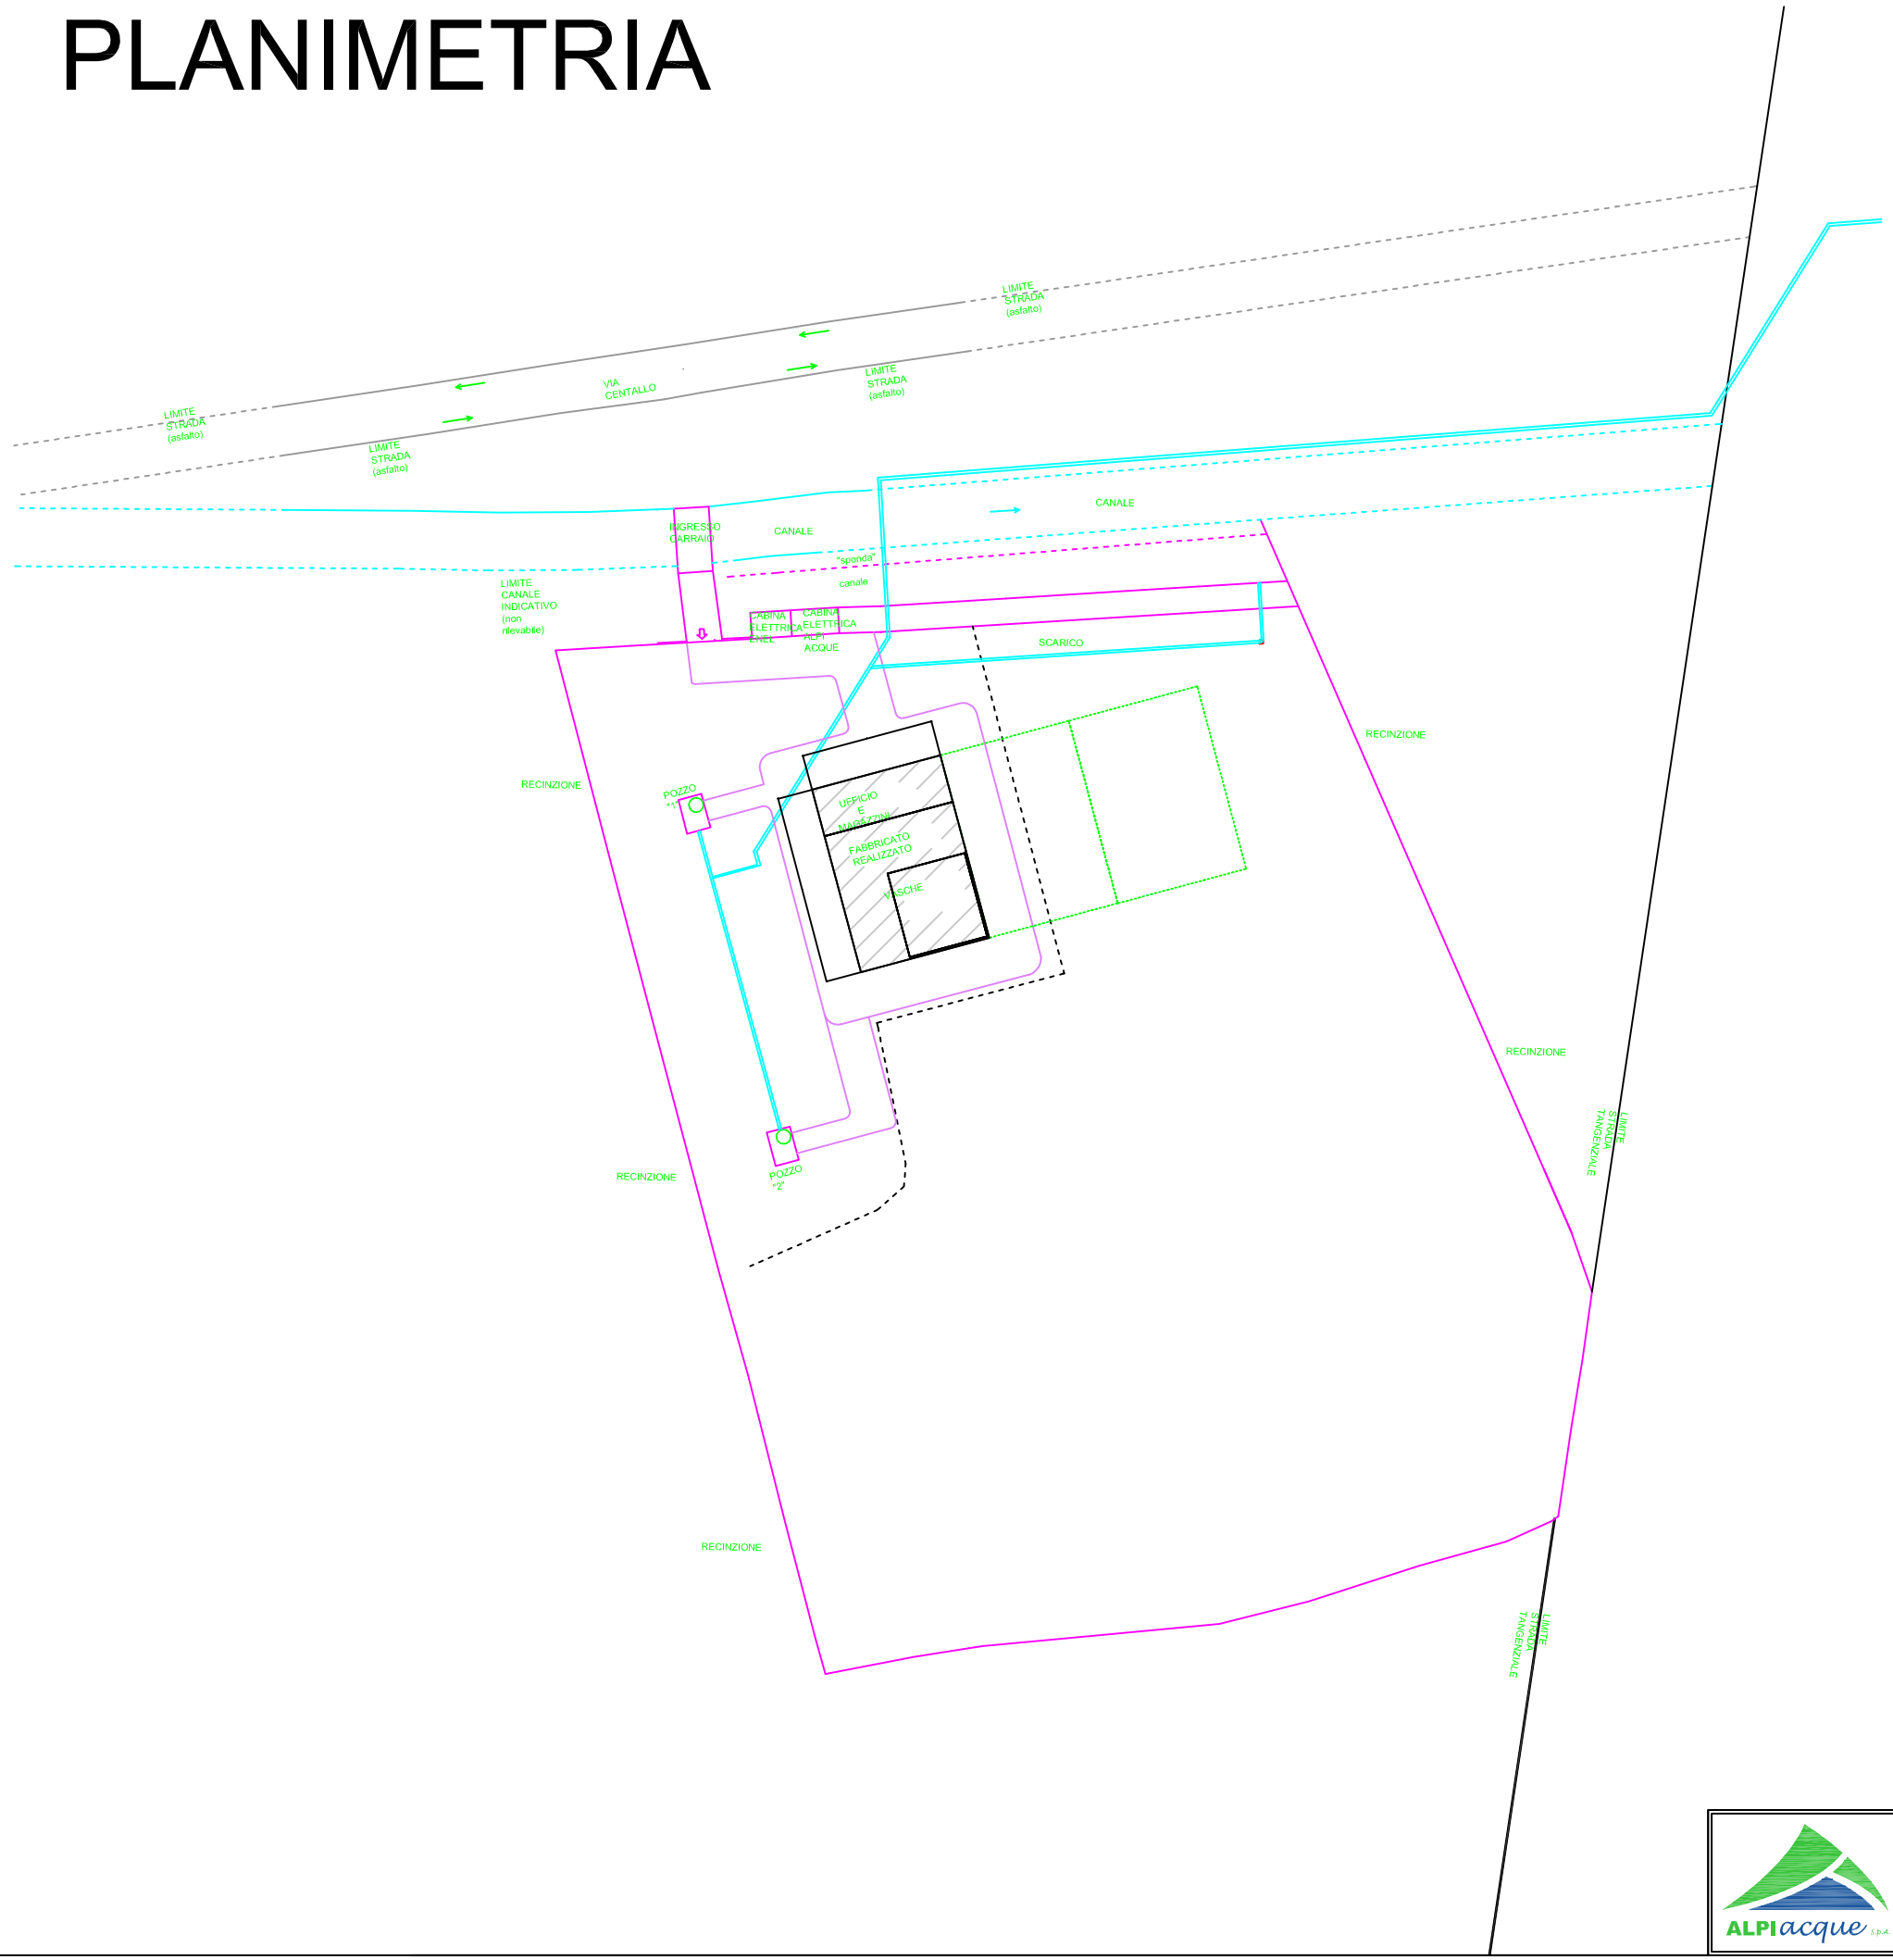

SERVIZIO	Acquedotto		
COMUNE DI	Fossano		
TITOLO DOCUMENTO	Progetto impianto San Magno - Opere idrauliche		
DISEGNO	Elaborato 3 - Planimetria area		
SCALA	1:1000		
DATA AGGIORNAMENTO	20/01/2020		
REALIZZATO	MG	VERIFICATO	FF

ALPI acque S.p.A.

ARCHIVIO