REGIONE PIEMONTE PROVINCIA DI CUNEO

AUTORITÀ D'AMBITO n° 4 CUNEESE

Comune di FOSSANO

Realizzazione impianto di pompaggio in rete, misura e telecontrollo alla stazione di San Magno

PROGETTO DEFINITIVO - ESECUTIVO

ALPI acque S.p.A

SEDE LEGALE
P.zza Dompè n°3
12045 FOSSANO (CN)

SEDE OPERATIVA
Via Carello n° 5
12038 SAVIGLIANO (CN)

REVISIONE	DATA	REDAZIONE	VERIFICA	AUTORIZZAZIONE
00	Mar 2020	FF	FF	FF

ALPI ACQUE S.p.A.
Via Carello, n°5 – 12038 SAVIGLIANO (CN)

PLANIMETRIA LOCALI

SCALA: **1: 100**

ELABORATO: **4a**

Divieto di divulgazione e/o riproduzione legge 22.04.41 n.633 e s.m.i.

Le quote sono espresse utilizzando le unità di misura (inclusi multipli e sottomultipli) del SI (Sistema Internazionale di unità di misura). L'Impresa Costruttrice è tenuta a verificare quote e misure prima dell'inizio dei lavori.

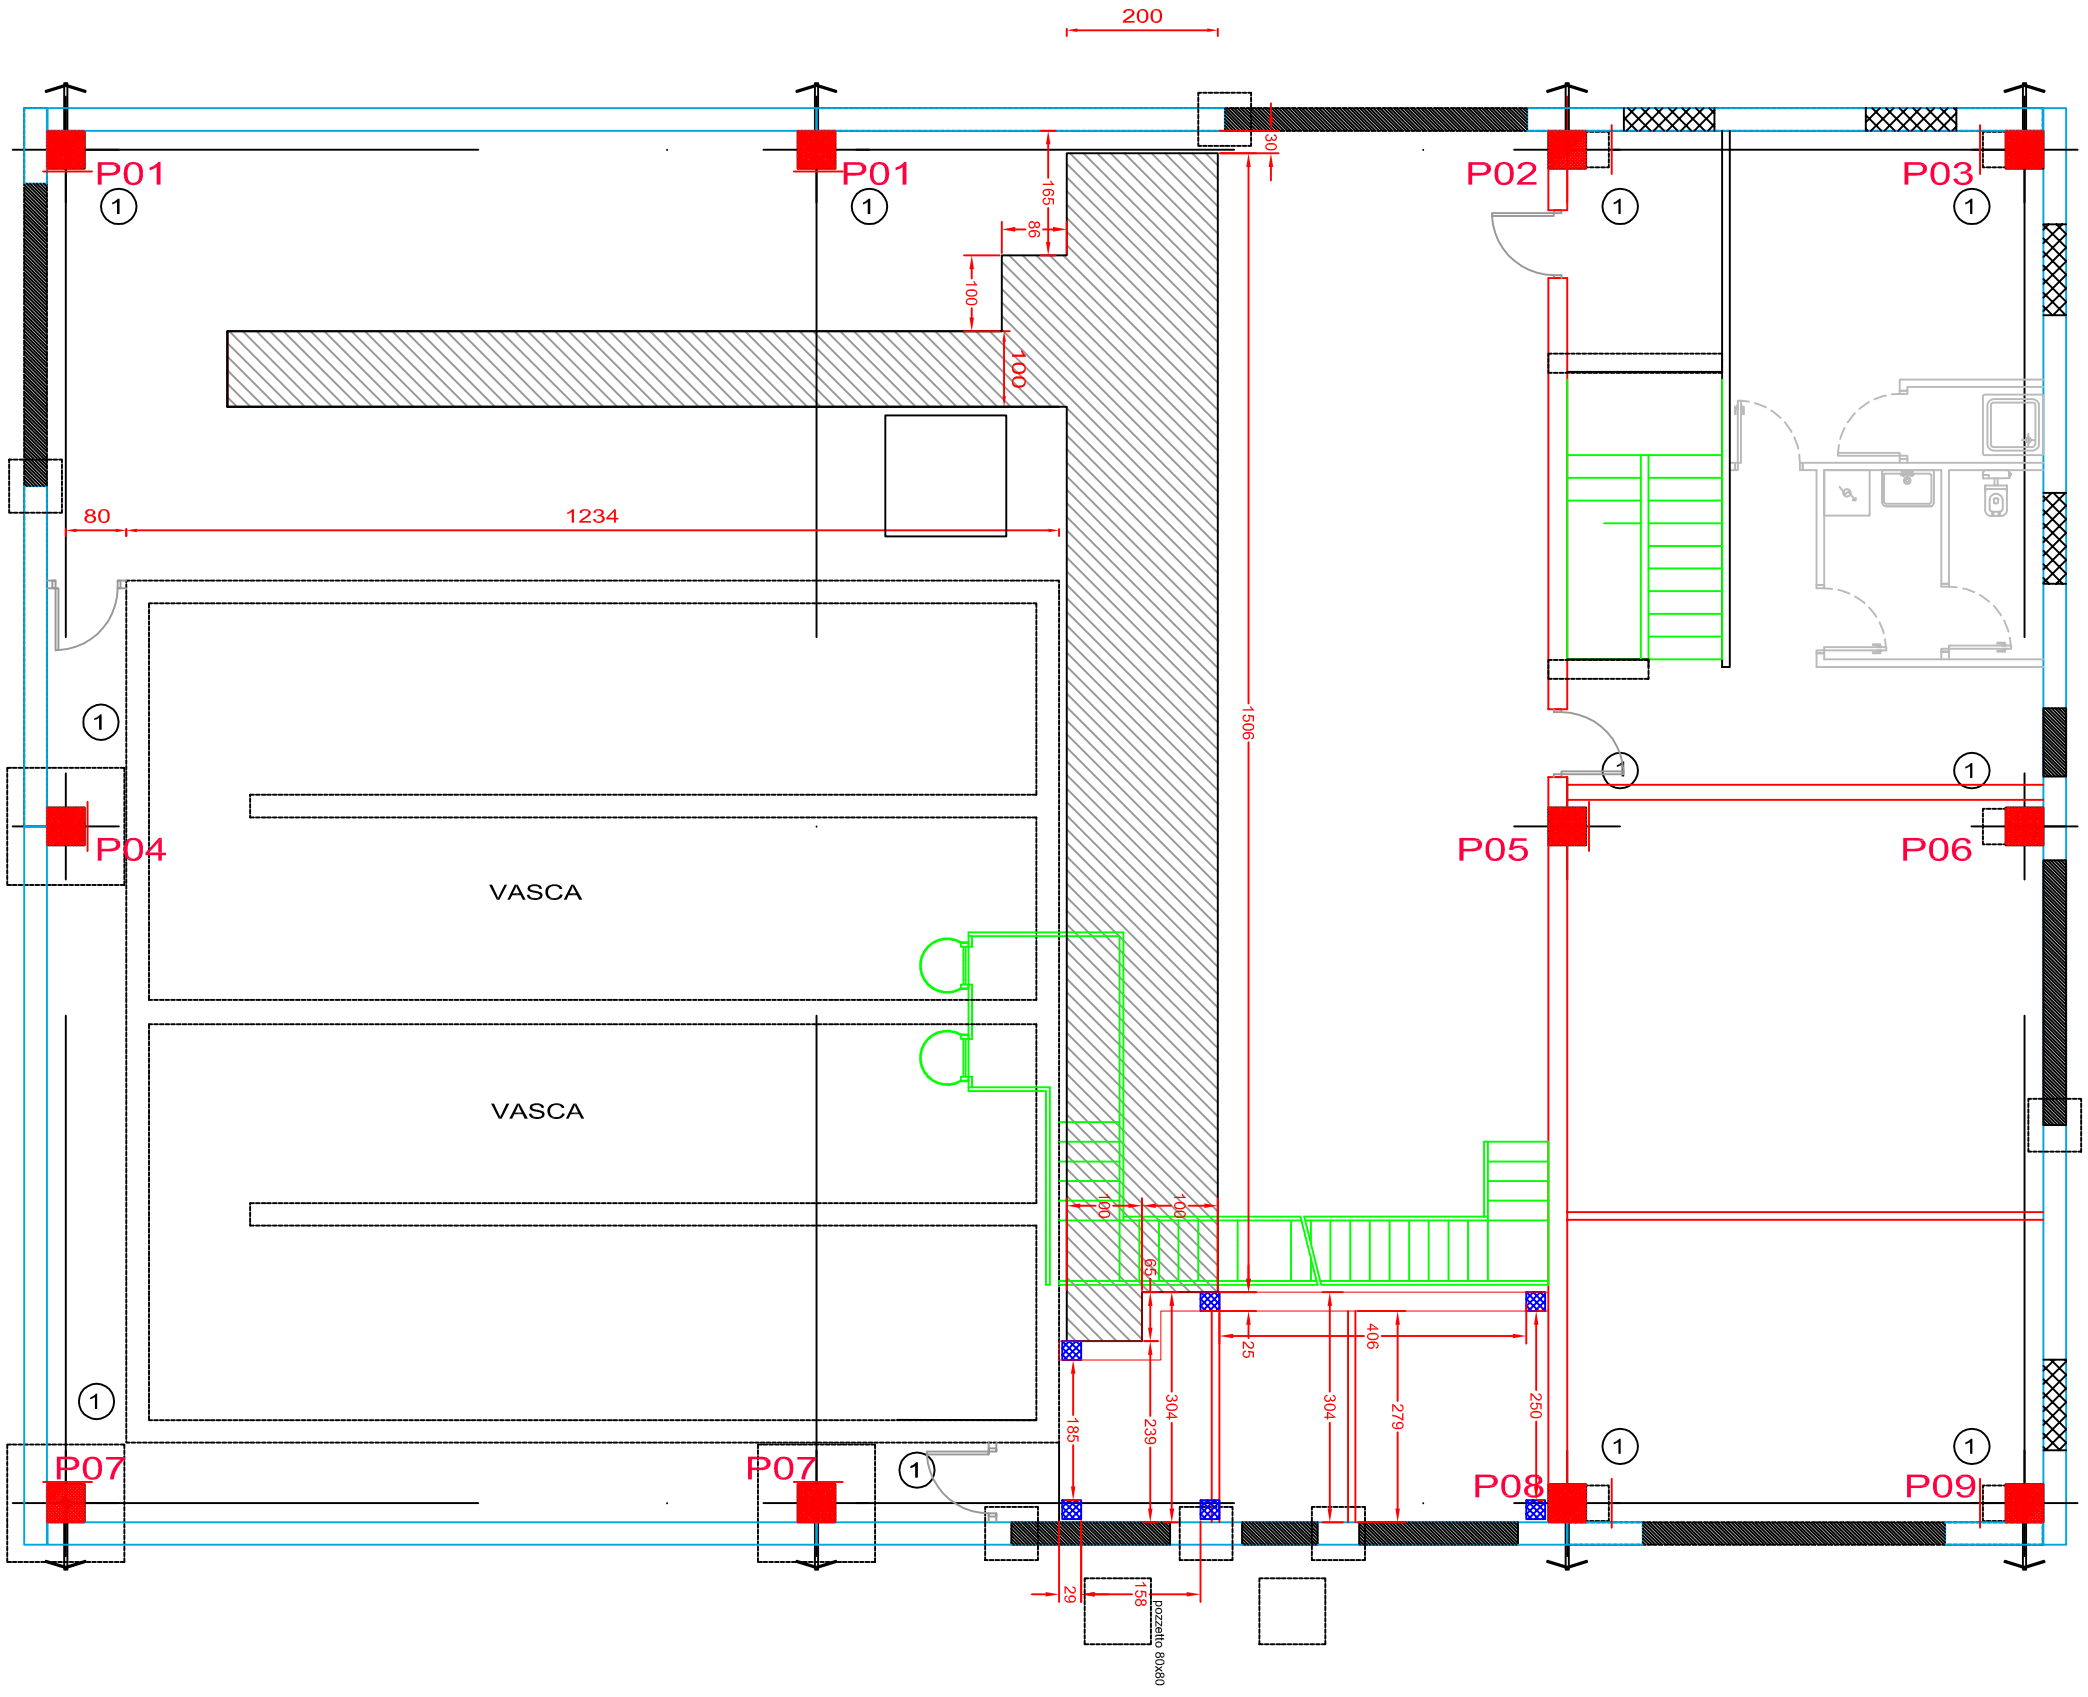

ALPIacque S.p.A.

SERVIZIO	Acquedotto
COMUNE DI	Fossano
TITOLO DOCUMENTO	Progetto impianto San Magno - Opere Idrauliche
DISEGNO	Elaborato 4a - Planimetria locali
SCALA	1:100
DATA AGGIORNAMENTO	20/01/2020
REALIZZATO	MG
VERIFICATO	FF