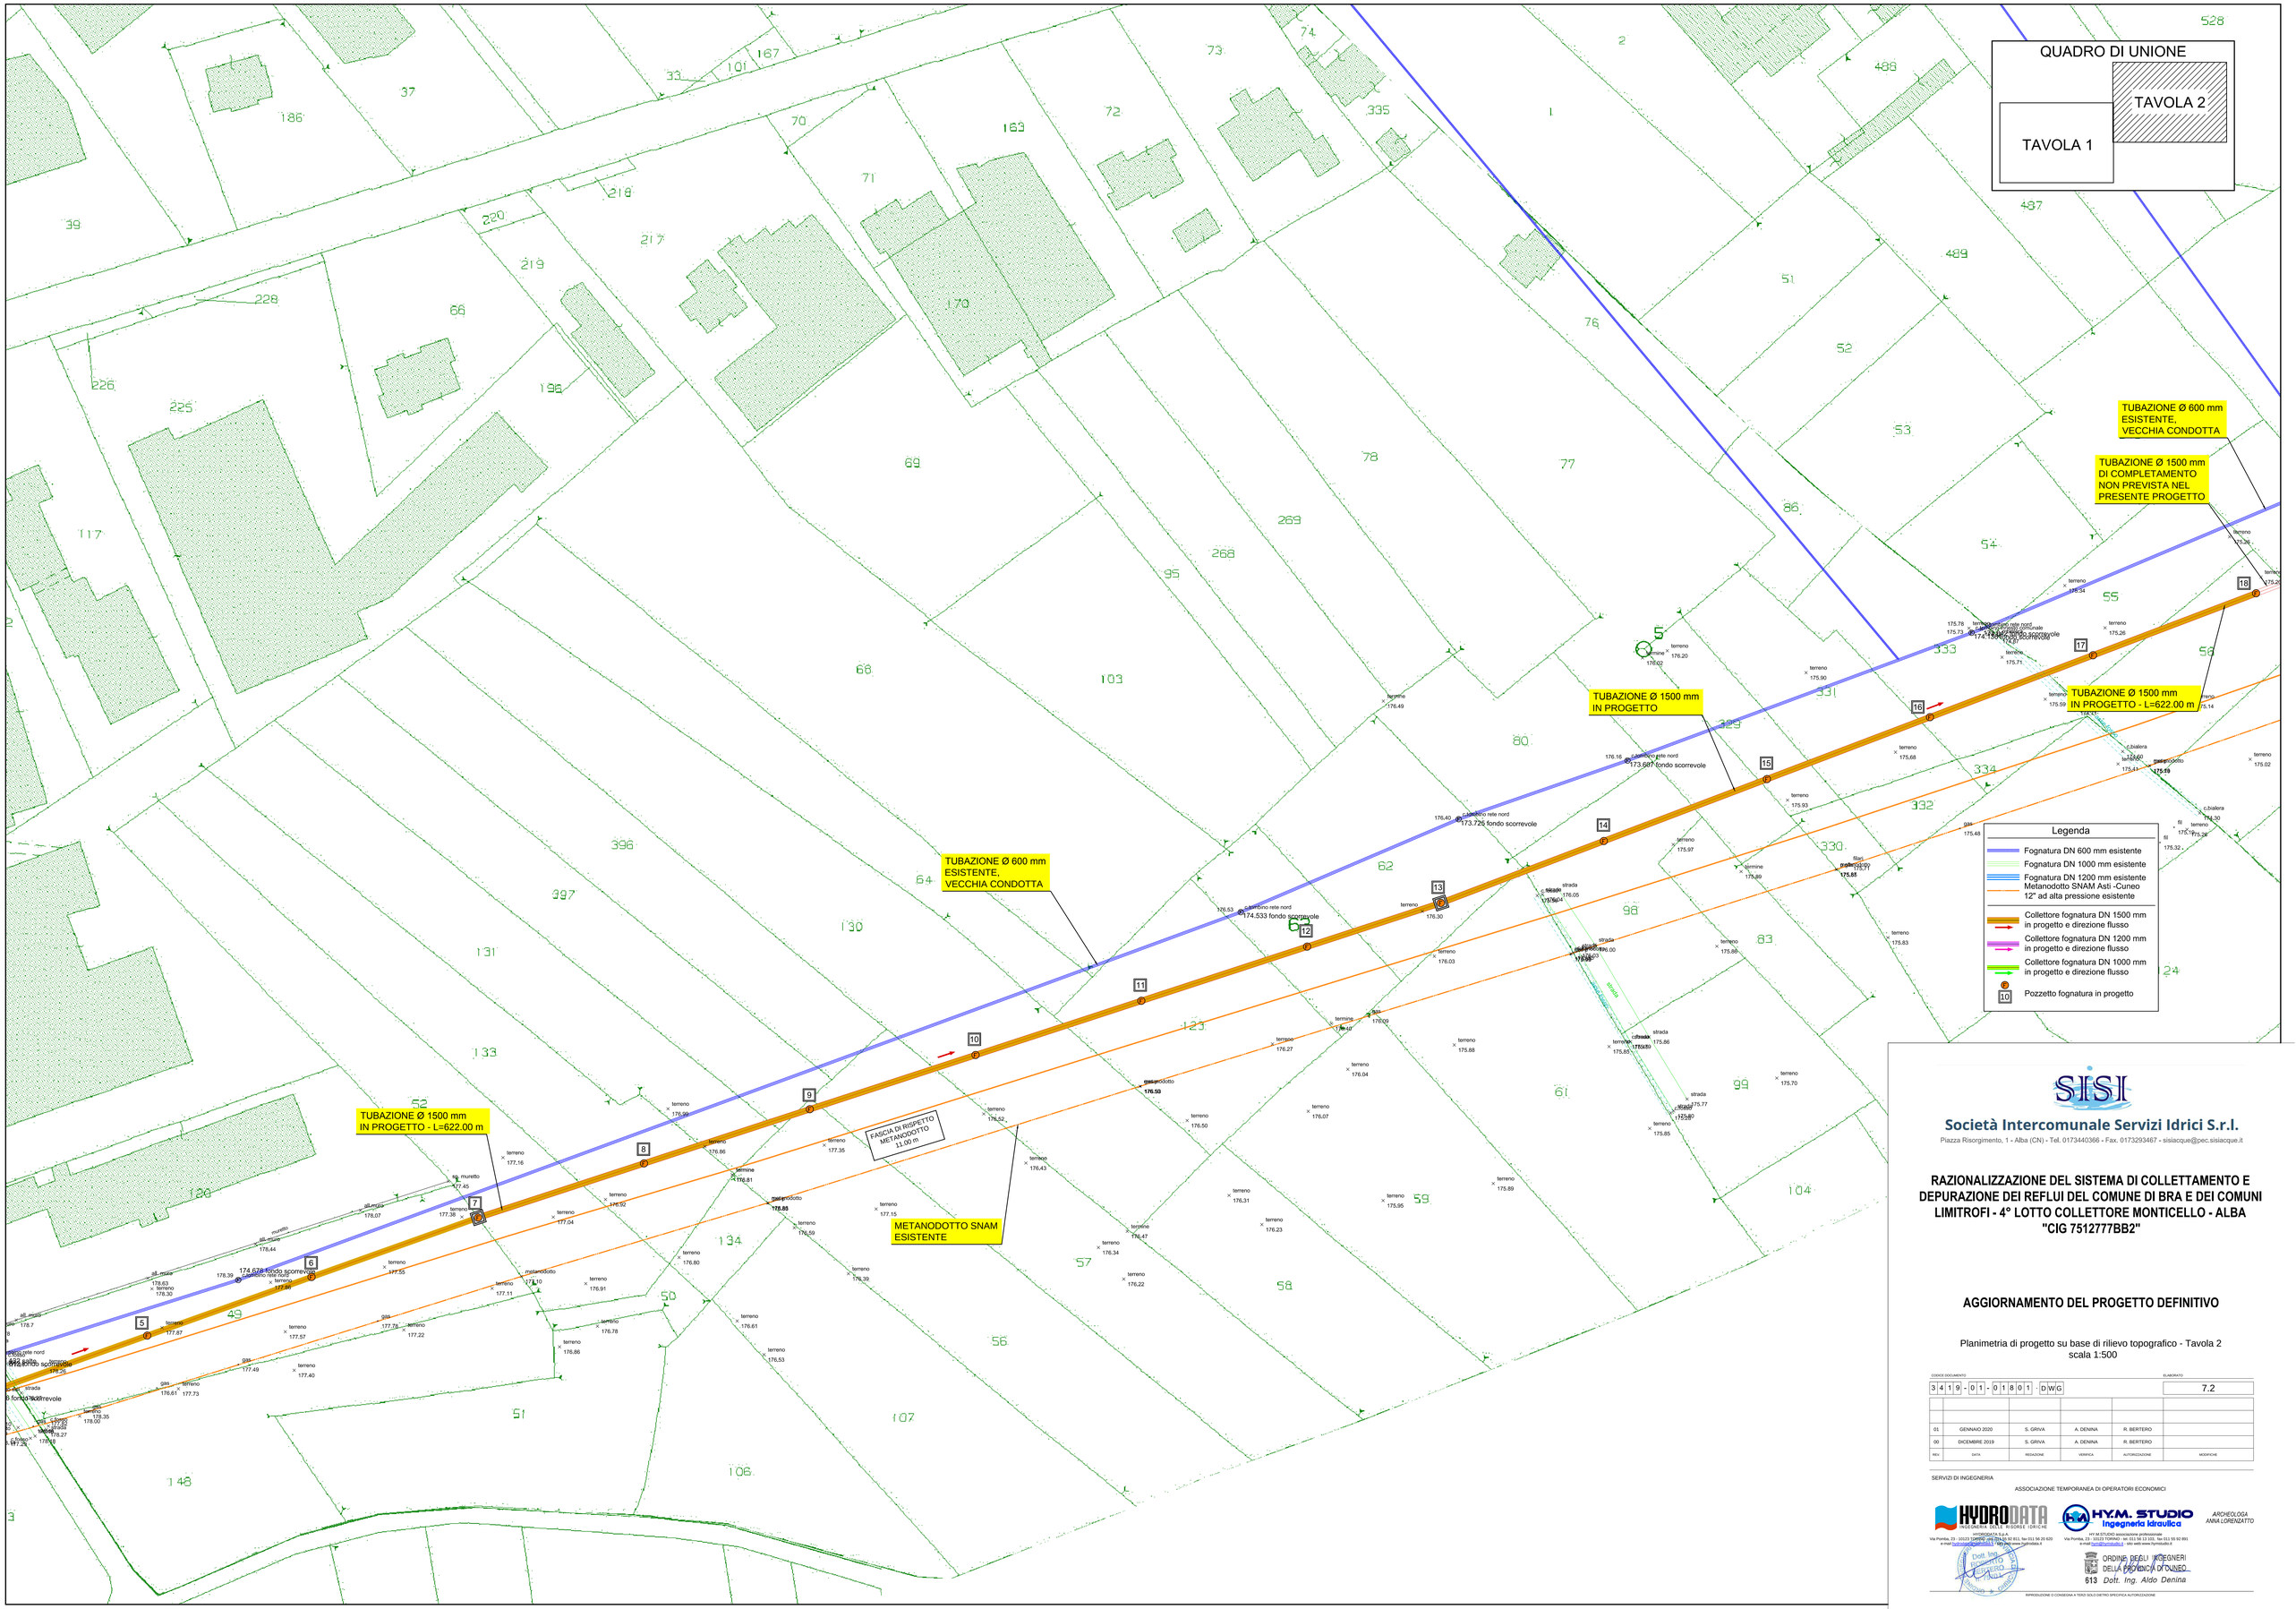

SISI

Società Intercomunale Servizi Idrici S.r.l.

Piazza Risorgimento, 1 - Alba (CN) - Tel. 0173440366 - Fax. 0173293467 - sisiacque@pec.sisiacque.it

RAZIONALIZZAZIONE DEL SISTEMA DI COLLETTAMENTO E DEPURAZIONE DEI REFLUI DEL COMUNE DI BRA E DEI COMUNI LIMITROFI - 4° LOTTO COLLETTORE MONTICELLO - ALBA "CIG 7512777BB2"

AGGIORNAMENTO DEL PROGETTO DEFINITIVO

Planimetria di progetto su base di rilievo topografico - Tavola 2
scala 1:500

CODICE DOCUMENTO					ELABORATO
3 4 1 9 - 0 1 - 0 1 8 0 1 - D W G					7.2
01	GENNAIO 2020	S. GRIVA	A. DENINA	R. BERTERO	
00	DICEMBRE 2019	S. GRIVA	A. DENINA	R. BERTERO	
REV.	DATA	REDAZIONE	VERIFICA	AUTORIZZAZIONE	MODIFICHE

SERVIZI DI INGEGNERIA

ASSOCIAZIONE TEMPORANEA DI OPERATORI ECONOMICI

HYDRODATA INGEGNERIA DELLE RISORSE IDRICHE
HYDRODATA S.p.A.
Via Pomba, 23 - 10123 TORINO - tel. 011 56 92 811, fax 011 56 20 620
e-mail hydrodata@hydrodata.it - info web www.hydrodata.it

HY.M. STUDIO Ingegneria Idraulica
HY.M.STUDIO associazione professionale
Via Pomba, 23 - 10123 TORINO - tel. 011 56 13 103, fax 011 55 92 891
e-mail hym@hymstudio.it - info web www.hymstudio.it

ARCHEOLOGA ANNA LORENZATTO

ORDINE DEGLI INGEGNERI DELLA PROVINCIA DI CUNEO
613 Dott. Ing. Aldo Denina

RIPRODUZIONE O CONSEGNA A TERZI SOLO DIETRO SPECIFICA AUTORIZZAZIONE