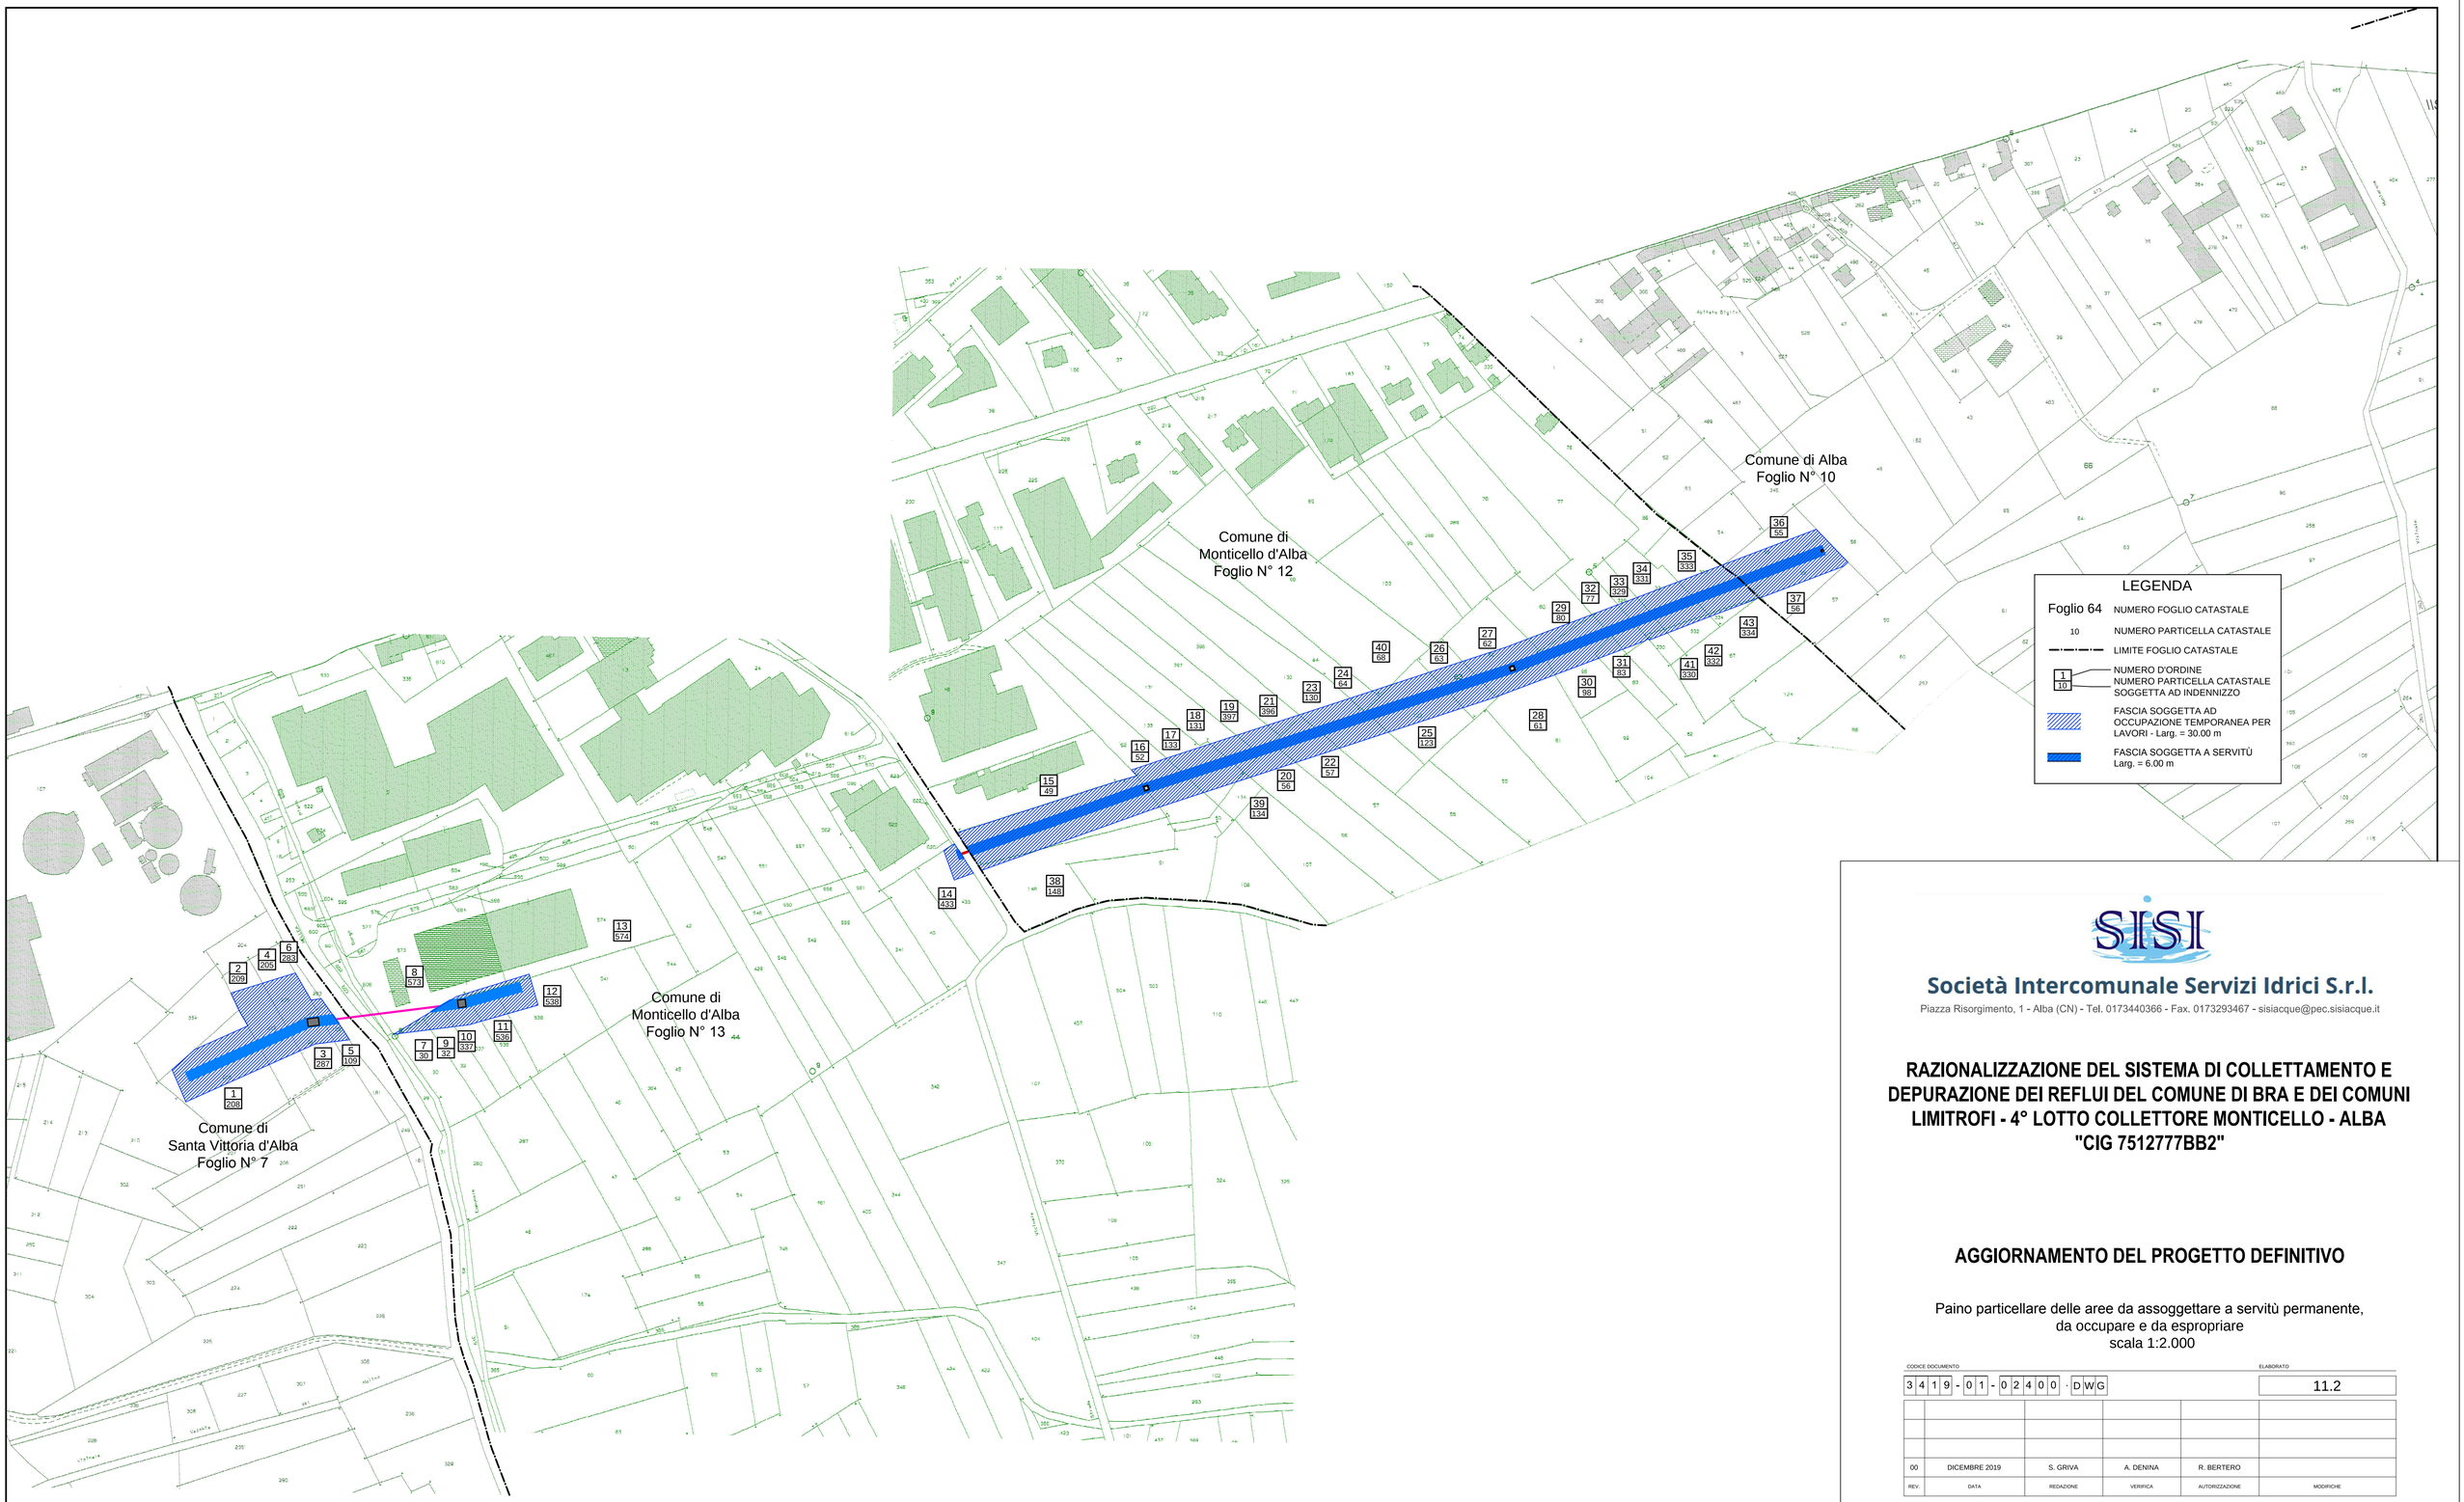

SISI

Società Intercomunale Servizi Idrici S.r.l.

Piazza Risorgimento, 1 - Alba (CN) - Tel. 0173440366 - Fax. 0173293467 - sisiacque@pec.sisiacque.it

RAZIONALIZZAZIONE DEL SISTEMA DI COLLETTAMENTO E DEPURAZIONE DEI REFLUI DEL COMUNE DI BRA E DEI COMUNI LIMITROFI - 4° LOTTO COLLETTORE MONTICELLO - ALBA "CIG 7512777BB2"

AGGIORNAMENTO DEL PROGETTO DEFINITIVO

Paino particellare delle aree da assoggettare a servitù permanente, da occupare e da espropriare
scala 1:2.000

CODICE DOCUMENTO: 3419 - 01 - 02400 · DWG

ELABORATO: 11.2

REV.	DATA	REDAZIONE	VERIFICA	AUTORIZZAZIONE	MODIFICHE
00	DICEMBRE 2019	S. GRIVA	A. DENINA	R. BERTERO	

SERVIZI DI INGEGNERIA

ASSOCIAZIONE TEMPORANEA DI OPERATORI ECONOMICI

HYDRODATA S.p.A. INGEGNERIA DELLE RISORSE IDRICHE
Via Roma n. 23 - 10123 TORINO - tel. 011 56 20 620 - fax 011 56 20 620
e-mail hydrodata@hydrodata.it - sito web:www.hydrodata.it

HYDRODATA S.p.A. INGEGNERIA DELLE RISORSE IDRICHE
Via Pomba, 23 - 10123 TORINO - tel. 011 56 13 103, fax 011 55 92 891
e-mail hym@hymstudio.it - sito web:www.hymstudio.it

ARCHEOLOGA ANNA LORENZATTO

Dott. Ing. ROBERTO BERTERO n. 7303

Dott. Ing. IRENE DAL COL n° 8933 J

ORDINE DEGLI INGEGNERI DELLA PROVINCIA DI CUNEO
613 Dott. Ing. Aldo Denina

RIPRODUZIONE O CONSEGNA A TERZI SOLO DIETRO SPECIFICA AUTORIZZAZIONE