acda
azienda cuneese dell'acqua spa

AUTORITÀ D'AMBITO n° 4 CUNEESE

Comune di CUNEO

Lavori di sostituzione e potenziamento condotte idriche ammalorate nelle frazioni Borgo San Giuseppe e Bombonina

Livello di progettazione:	**PROGETTO DEFINITIVO**
Oggetto elaborato:	**Corografia**

Progetto:

acda azienda cuneese dell'acqua spa
Sede Legale: Corso Nizza 88 - 12100 Cuneo
Tel. 0171.326711 - fax 0171.326710
Partita IVA: 02468770041
Capitale sociale € 5.000.000
e-mail: acda@acda.it

Progettazione: (Ordine Ingegneri di Cuneo n.° A1886)	Dott. Ing. Fabio Monaco
Responsabile Unico del Procedimento	Dott. Ing. Roberto Beltritti

COMMESSA	Livello di progetto	Categoria di progetto	Tipo di elaborato	N. elaborato	REV.	DATA	SCALA / E
SC00333	**DE**	**GE**	**DW**	**01**	**00**	**12.04.2018**	**1:10.000**

REV.	Descrizione:	DATA:	Redatto da:	Verificato da:	Approvato da:
00	EMISSIONE per consegna progetto definitivo	12.04.18	L.Fresia	F. Monaco	R. Beltritti

Questo elaborato è di proprietà dell'ACDA, qualsiasi divulgazione o riproduzione anche parziale deve essere espressamente autorizzata
Acda azienda cuneese dell'acqua spa
Sede Legale: Corso Nizza 88 - 12100 CUNEO - Tel. 0171.326711 - Fax 0171.326710 - e-mail: acda@acda.it
Capitale sociale € 5.000.000 - Partita IVA 02468770041

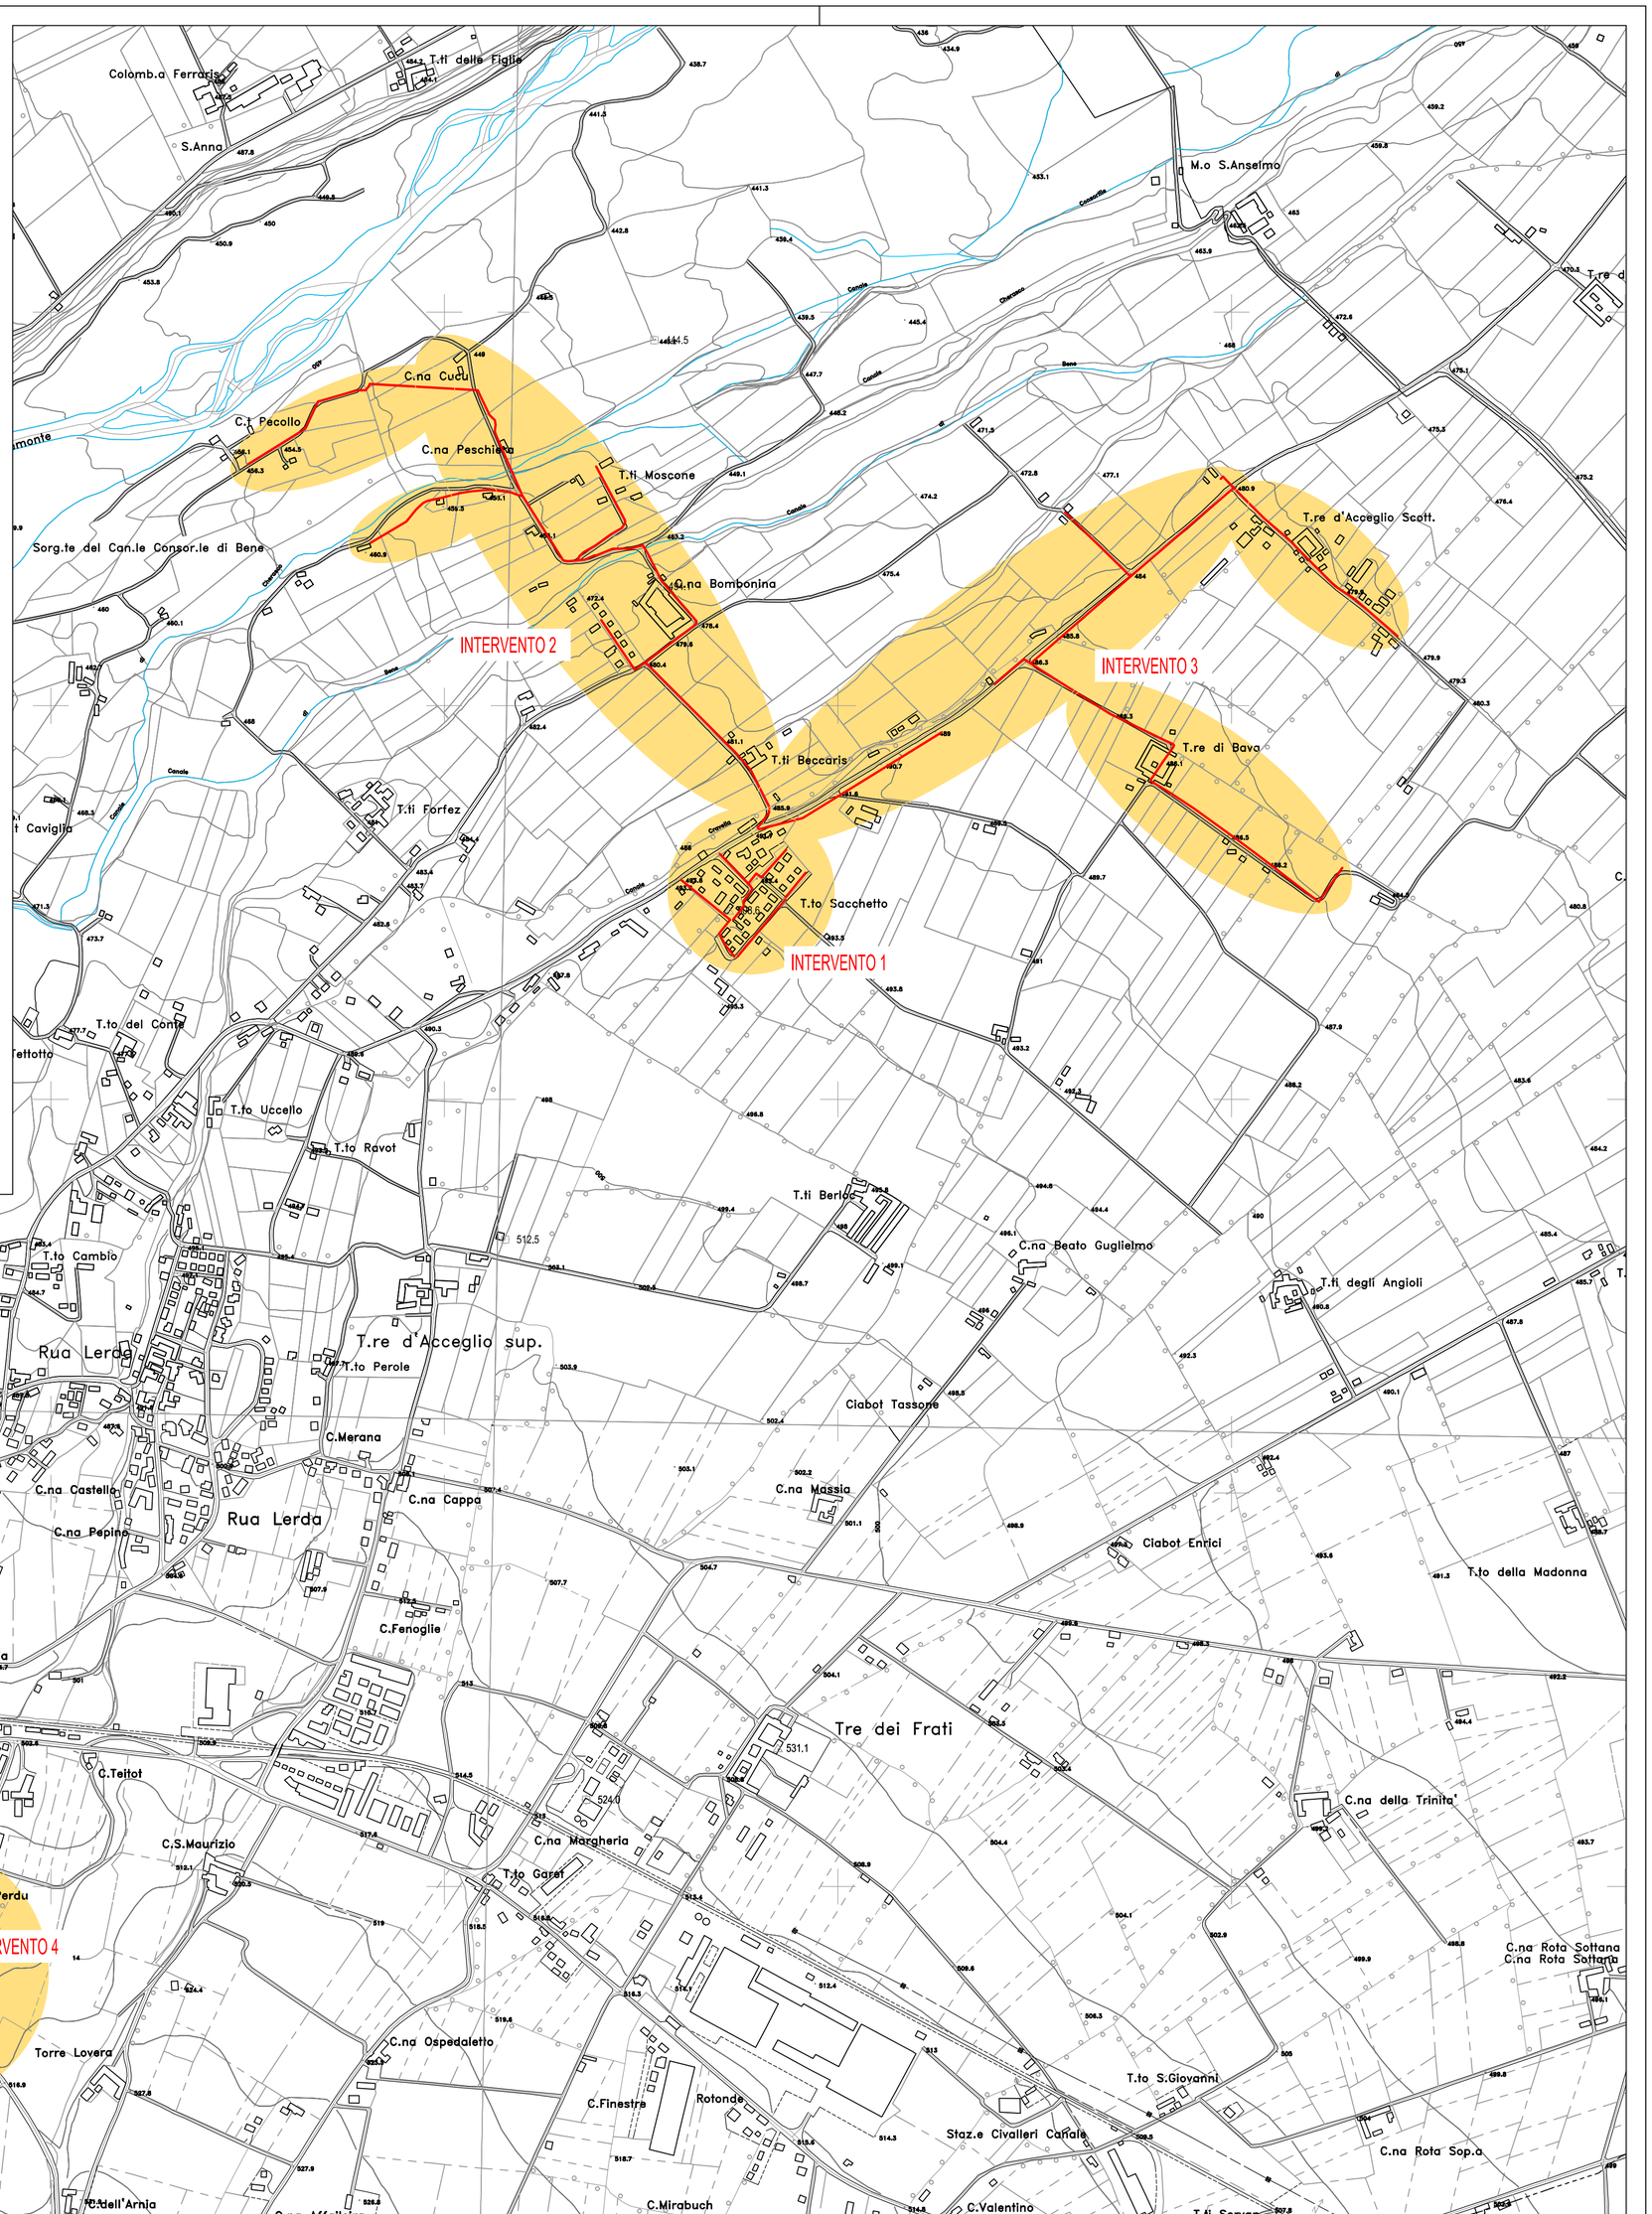

ESTRATTO DI C.T.R. - sezioni 209150 - 209160 - 226030 - 226040
scala 1:10.000

LEGENDA	
→	CORSI D'ACQUA
	CONDOTTA IN PROGETTO
	AREA INTERVENTO