a c d a

azienda cuneese dell'acqua spa

AUTORITÀ D'AMBITO n° 4 CUNEESE

Comuni di Lesegno e Mombasiglio

Lavori di ripristino attraversamenti del torrente Mongia condotta di adduzione della sorgente Cava

Livello di progettazione:	**PROGETTO ESECUTIVO**
Oggetto elaborato:	**Planimetria piano particellare intervento in loc. Masentine**

Progetto:

acda azienda cuneese dell'acqua spa

Sede Legale: Corso Nizza 88 - 12100 Cuneo
Tel. 0171.326711 - fax 0171.326710
Partita IVA: 02468770041
Capitale sociale € 5.000.000
e-mail: acda@acda.it

Progettazione: (Ordine Ingegneri di Cuneo n° A1886)	Dott. Ing. Fabio Monaco
Responsabile del Unico del Procedimento	Dott. Ing. Fabio Monaco

COMMESSA	Livello di progetto	Categoria di progetto	Tipo di elaborato	N. elaborato	REV.	DATA	SCALA / E
SC00443	**ES**	**GE**	**DW**	**08**	**00**	**10.05.2019**	**1 : 1.000**

REV.	Descrizione:	DATA:	Redatto da:	Verificato da:	Approvato da:
00	EMISSIONE per consegna PROGETTO ESECUTIVO	10.05.19	A. Dutto	F. Monaco	F. Monaco
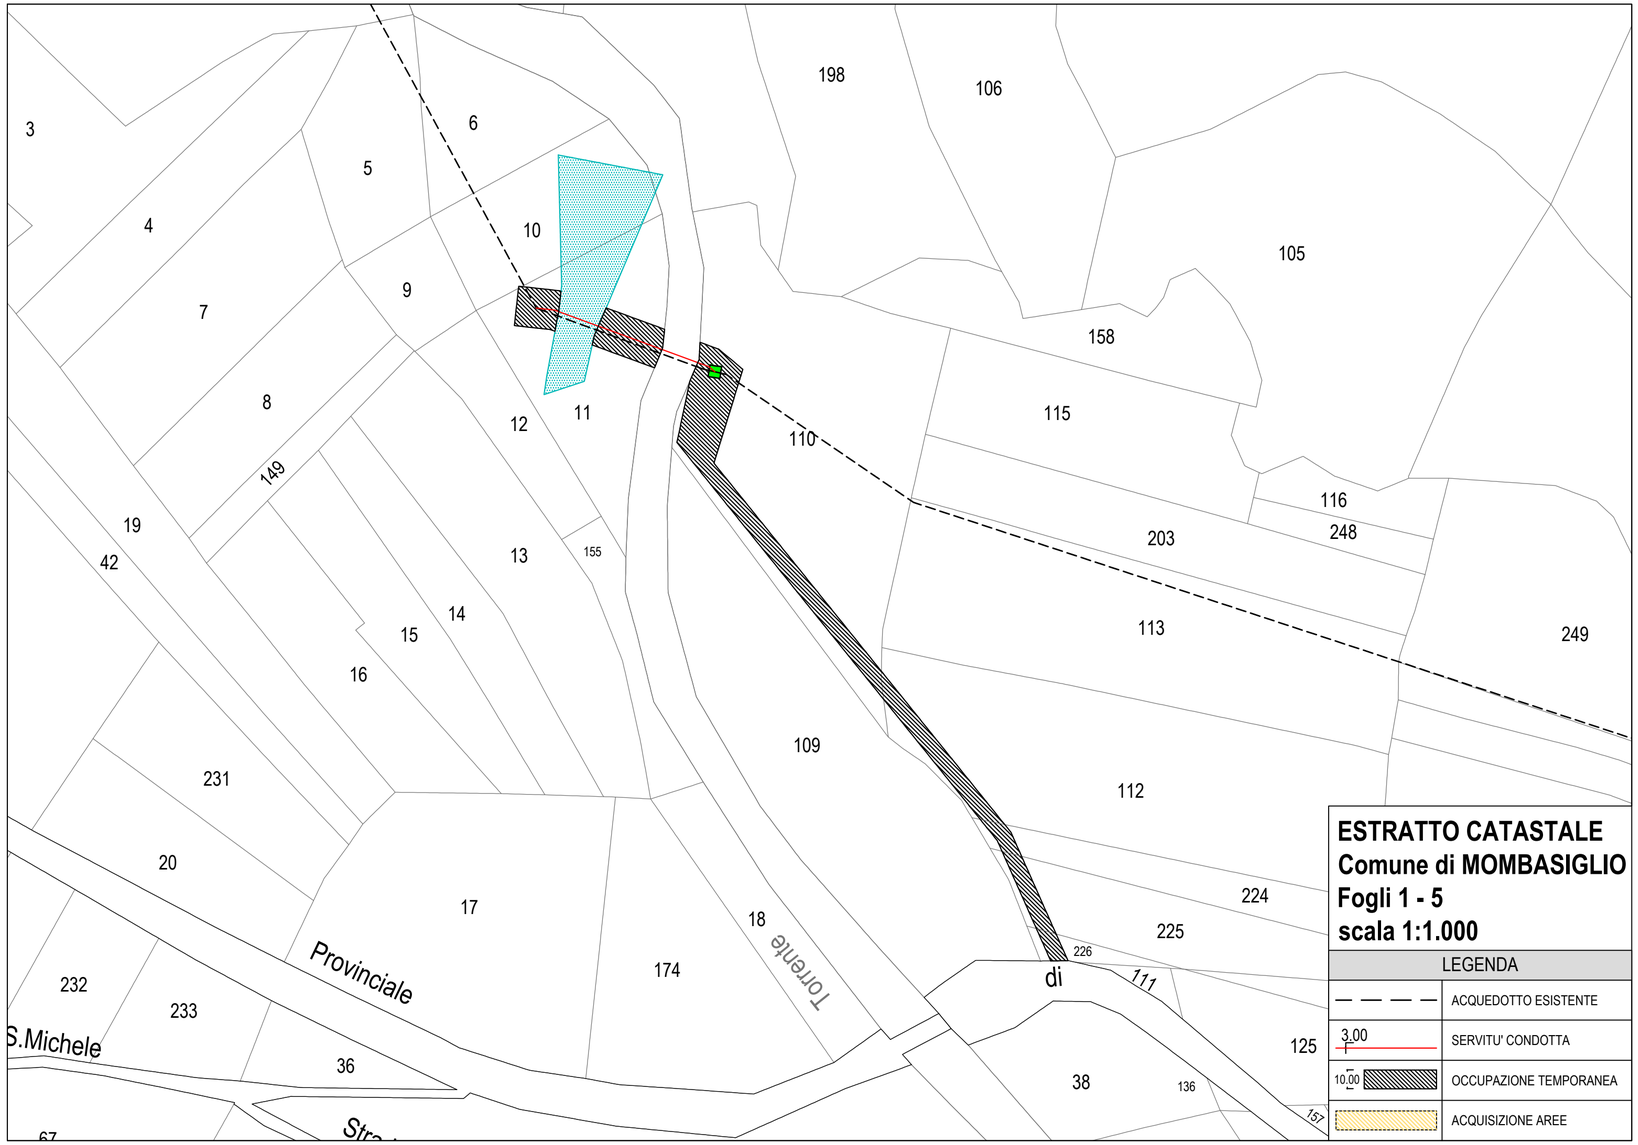
Questo elaborato è di proprietà dell'ACDA, qualsiasi divulgazione o riproduzione anche parziale deve essere espressamente autorizzata
Acda azienda cuneese dell'acqua spa
Sede Legale: Corso Nizza 88 - 12100 CUNEO - Tel. 0171.326711 - Fax 0171.326710 - e-mail: acda@acda.it
Capitale sociale € 5.000.000 - Partita IVA 02468770041