Regione Piemonte — **Provincia di Cuneo**

Comune di Vezza d'Alba

OGGETTO: **Comune di Vezza d'Alba, Località Borbore; spostamento adduttrice per Govone e rivisitazione sistema adduzione comuni di Govone, Castellinaldo, Castagnito Priocca e Magliano Alfieri.**

COMMITTENTE: **Ente di Governo dell'Ambito n. 4 Cuneese**
Via Massimo D'Azeglio n. 4
12100 Cuneo (CN)
AUTORITÀ D'AMBITO n°4 CUNEESE

GESTORE: **TECNOEDIL S.p.a.**
Via Vivaro n. 2
12051 Alba (CN)
TECNOEDIL

PROGETTO DEFINITIVO - Lotto Funzionale 1:
TAVOLA MISE - planimetria scala 1:500

IL COMMITTENTE
(ATO n. 4 CN)

IL PROGETTISTA
(Borgna Ing. Claudio)

IL GESTORE
(Tecnoedil S.p.a.)

Alba, Aprile 2020

Studio di ingegneria
borgna ing. claudio
C.so Europa n. 73/b Alba (CN)
C.F. BRG CLD 51R02 A139O
P.I. 00917760043
tel. 0173 280661 cell. 335 438338
e-mail: studioclaudioborgna@gmail.com
PEC: claudio.borgna@ingpec.eu

Ingrandimento planimetrico
Scala 1:500

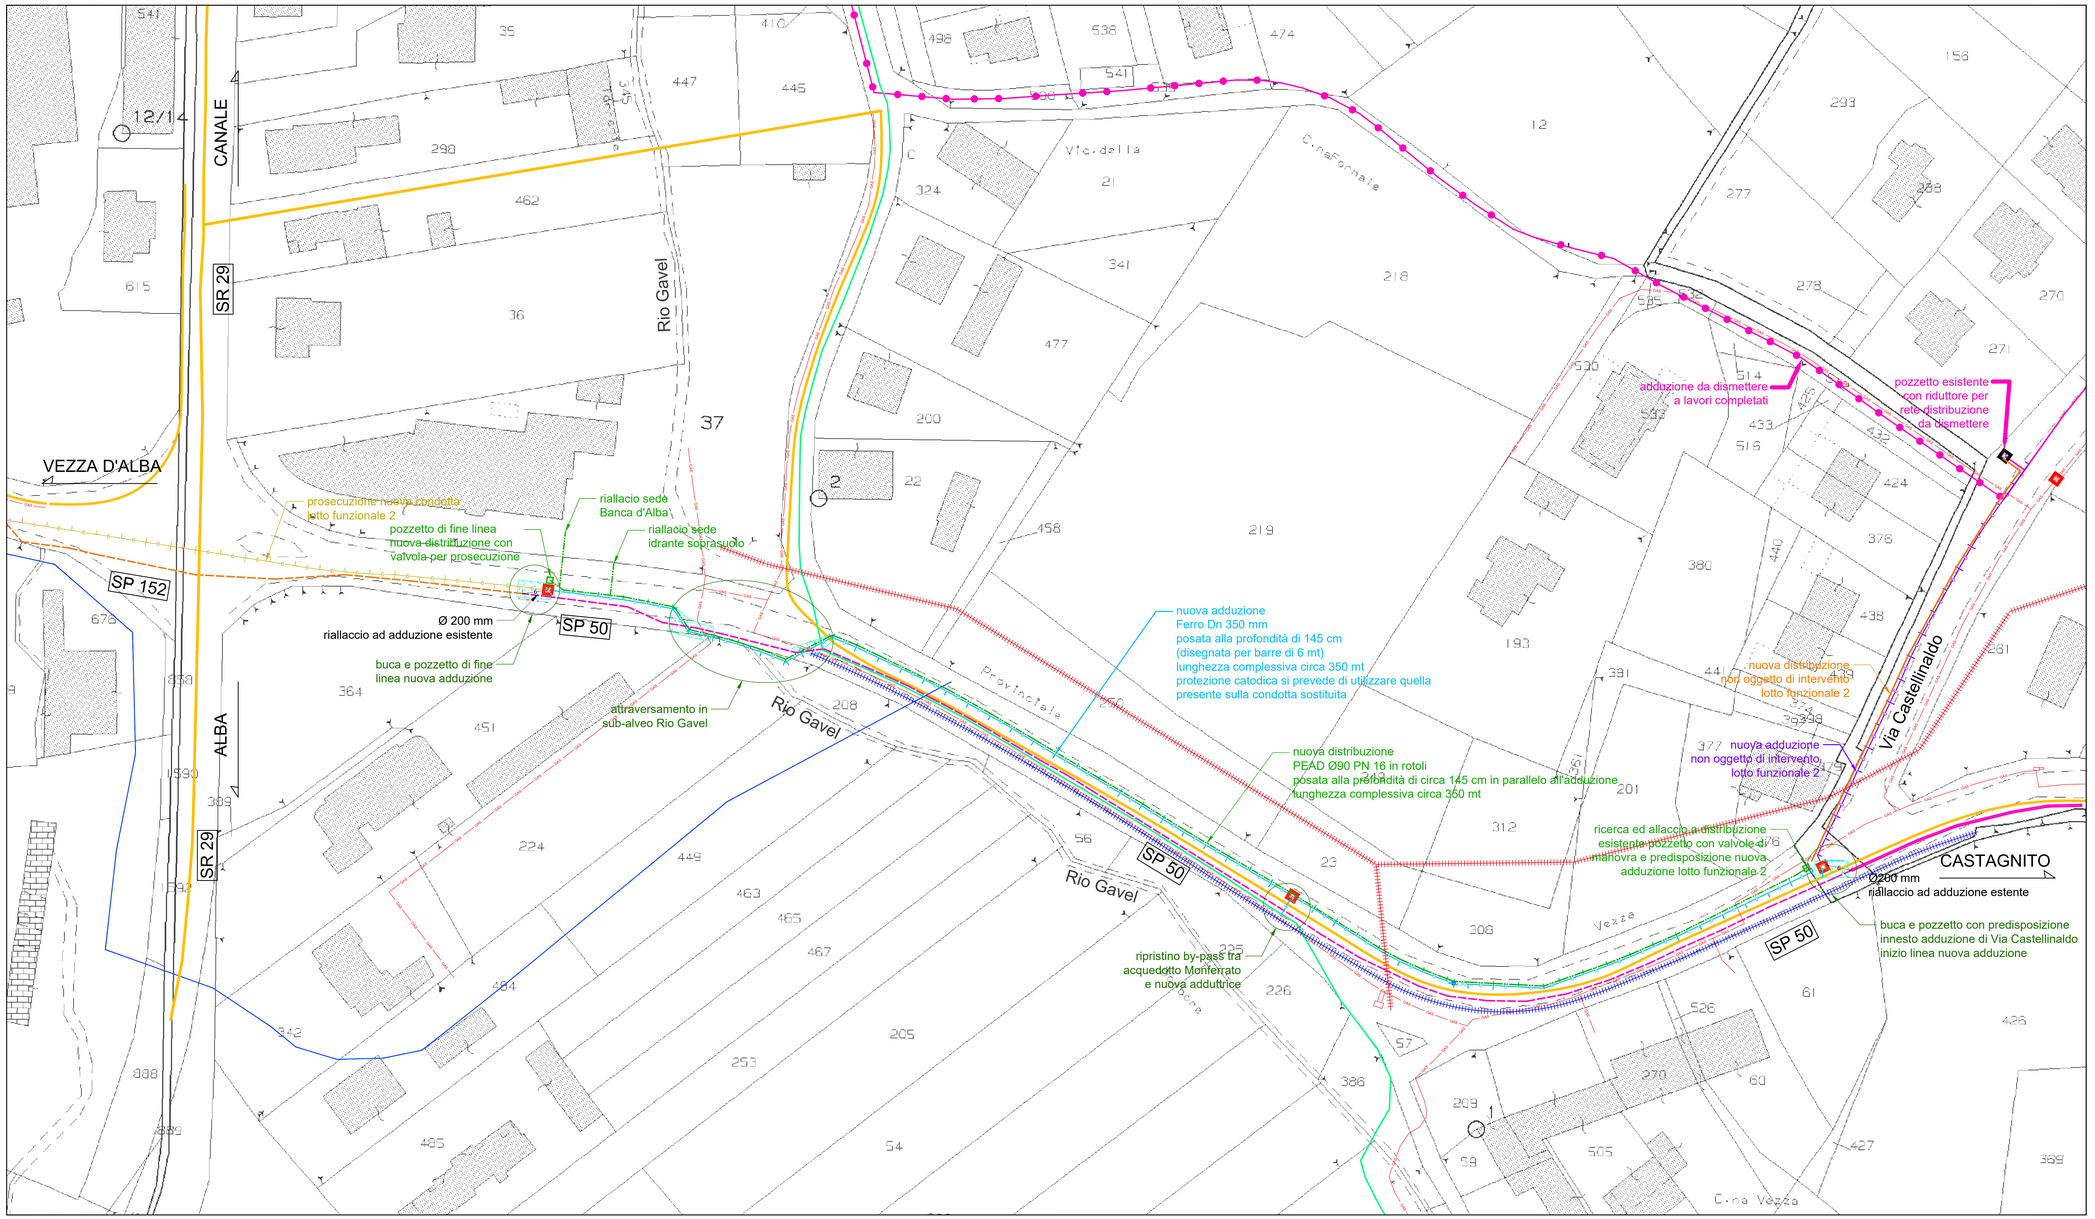

Legenda:

Interventi Lotto funzionale 1 - OGGETTO DEL PRESENTE PROGETTO

- Nuova condotta ADDUZIONE Fe Dn 350 mm (disegnata per barre di 6 mt)
- Nuove curve su condotta ADDUZIONE Dn 350 mm
- Nuove condotta DISTRIBUZIONE Dn 90 mm in PEAD
- Porzione di condotta ADDUZIONE Dn Ø 200 mm dismessa in quanto sostituit
- Pozzetto esistente
- NUOVO pozzetto in progetto 160x160
- NUOVO pozzetto in progetto 100x100

Obiettivo progetto complessivo

- dismissione condotta Fe Dn 200 (che attraversa l'abitato)

Interventi Lotto funzionale 2 - NON OGGETTO del presente progetto

- Nuova CONDOTTA Dn 350 (disegnata per barre di 6 mt / tracciato perforazione sub-orizzontale)
- Nuova CONDOTTA Dn 250 (disegnata per barre di 6 mt)
- Condotta Dn 200 dismessa in quanto sostituita
- Nuova Condotta distribuzione PEAD De 90 mm

Sottoservizi esistenti non oggetto di intervento - ACQUEDDOTTO

- Adduzione esistente (Acquedotto Monferrato) Fe Dn 300
- Adduzione esistente Fe Dn 200
- Rete distribuzione acquedotto

Sottoservizi esistenti non oggetto di intervento - Generico

- Rete metano condotte principali a 5 bar e distribuzione
- Rete fognaria
- Illuminazione Pubblica
- Linee aeree ENEL