CTR 1:5000

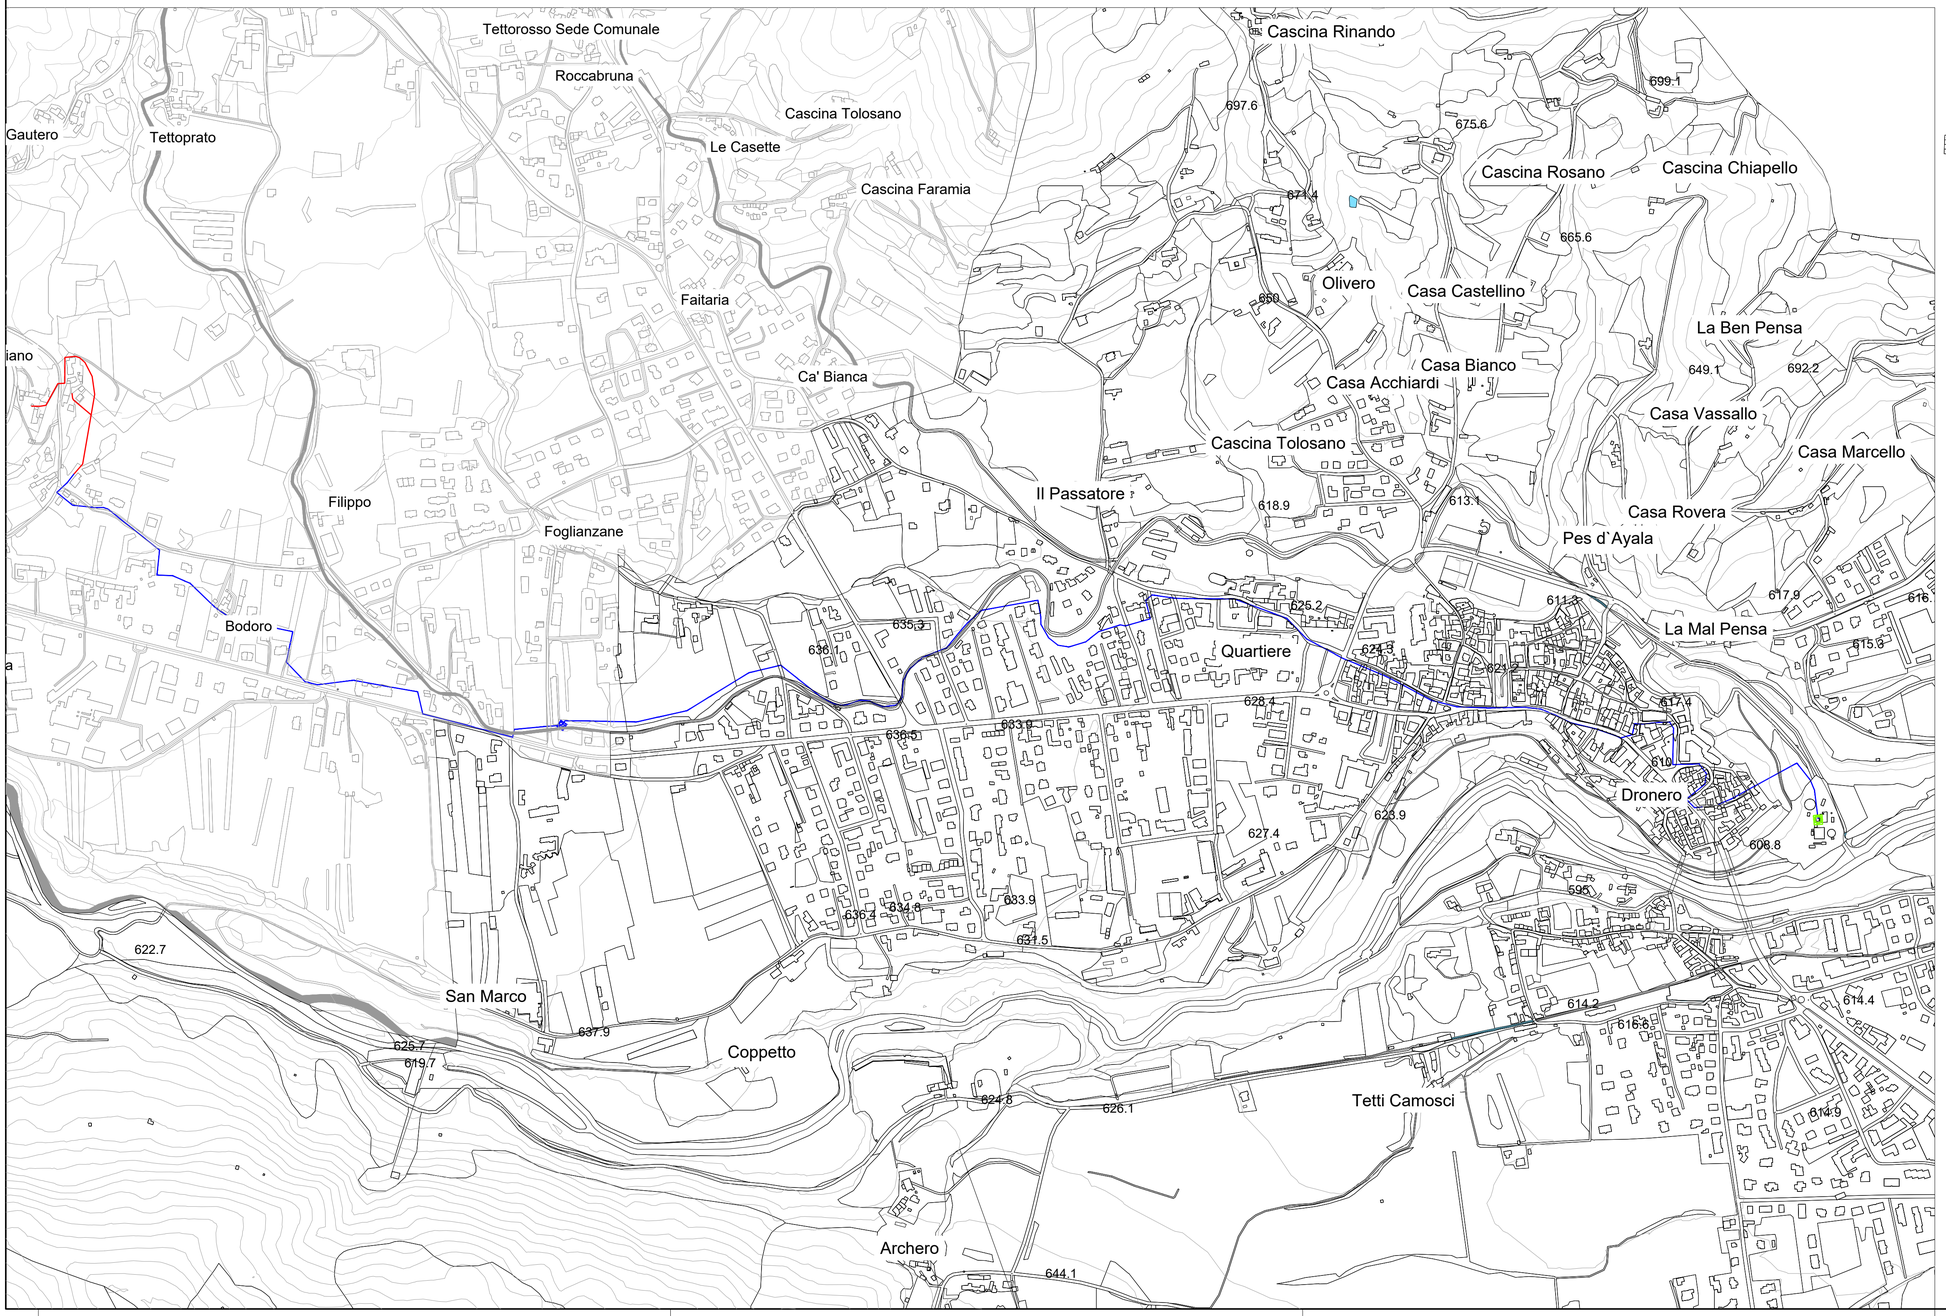

CARTA TECNICA REGIONALE
Foglio 210_150

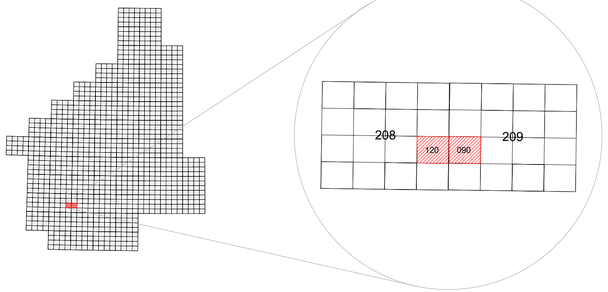

LEGENDA

- Condotta fognaria in progetto
- Condotta fognaria esistente
- Impianto di depurazione esistente

acda aziende cuneese dell'acqua spa

COGESI S.C.R.L. consorzio gestori servizi idrici

AUTORITÀ D'AMBITO n° 4 CUNEESE

Comune di Roccabruna
Comune di Villar San Costanzo

MIGLIORAMENTO RETE RACCOLTA ACQUE DI SCARICO IN STRADA LIMOSINO IN COMUNE DI ROCCABRUNA
CUP: F35H17000000005
RACCOLTA ACQUE PARASSITE IN VIA PELVO A VILLAR SAN COSTANZO
CUP: F92E17000020005

Livello di progettazione:	**PROGETTO DEFINITIVO**
Oggetto elaborato:	**CARTA TECNICA REGIONALE 208_120 - 209_090**

Progetto:

acda aziende cuneese dell'acqua spa

Sede Legale: Corso Nizza 88 - 12100 Cuneo
Tel. 800.194.065 - fax 0171.326710
Partita IVA: 02468770041
Capitale sociale € 5.000.000
e-mail: acda@acda.it

Progettazione:

SAGLIETTO ENGINEERING S.r.l.
Corso Giolitti, 36 - 12100 CUNEO (CN)
tel. +39 0171.698381 - fax +39 0171.600599
saglietteengineering@pec.it

Dott. Ing. Fabrizio Saglietto

Responsabile Unico del Procedimento

Dott. Ing. Roberto Beltritti

COMMESSA	Livello di progetto	Categoria di progetto	Tipo di elaborato	N. elaborato	REV.	DATA	SCALA / E
2019_002	**PD**	**PL**	**DWG**	**3.1.1**	**00**	**11.01.2021**	**1:5000**

REV.	Descrizione:	DATA:	Redatto da:	Verificato da:	Approvato da:
00	INTEGRAZIONE conferenza servizi	11.01.2021	N. Cireddu	F. Bianchi	F. Saglietto

A TERMINI DI LEGGE CI RISERVIAMO LA PROPRIETA' DI QUESTO ELABORATO CON DIVIETO DI RIPRODURLO O RENDERLO NOTO A TERZI SENZA LA NOSTRA AUTORIZZAZIONE

PRODOTTO CONFORME AI REQUISITI ISO 9001:2015, ISO 14001:2015 E ISO 45001:2018 VALUTATI DA BUREAU VERITAS ITALIA S.P.A. E COPERTO DAI CERTIFICATI N° IT283856, N° IT250310/UK-1 E IT300072