STRUTTURA DI COLLEGAMENTO
Scala 1:50

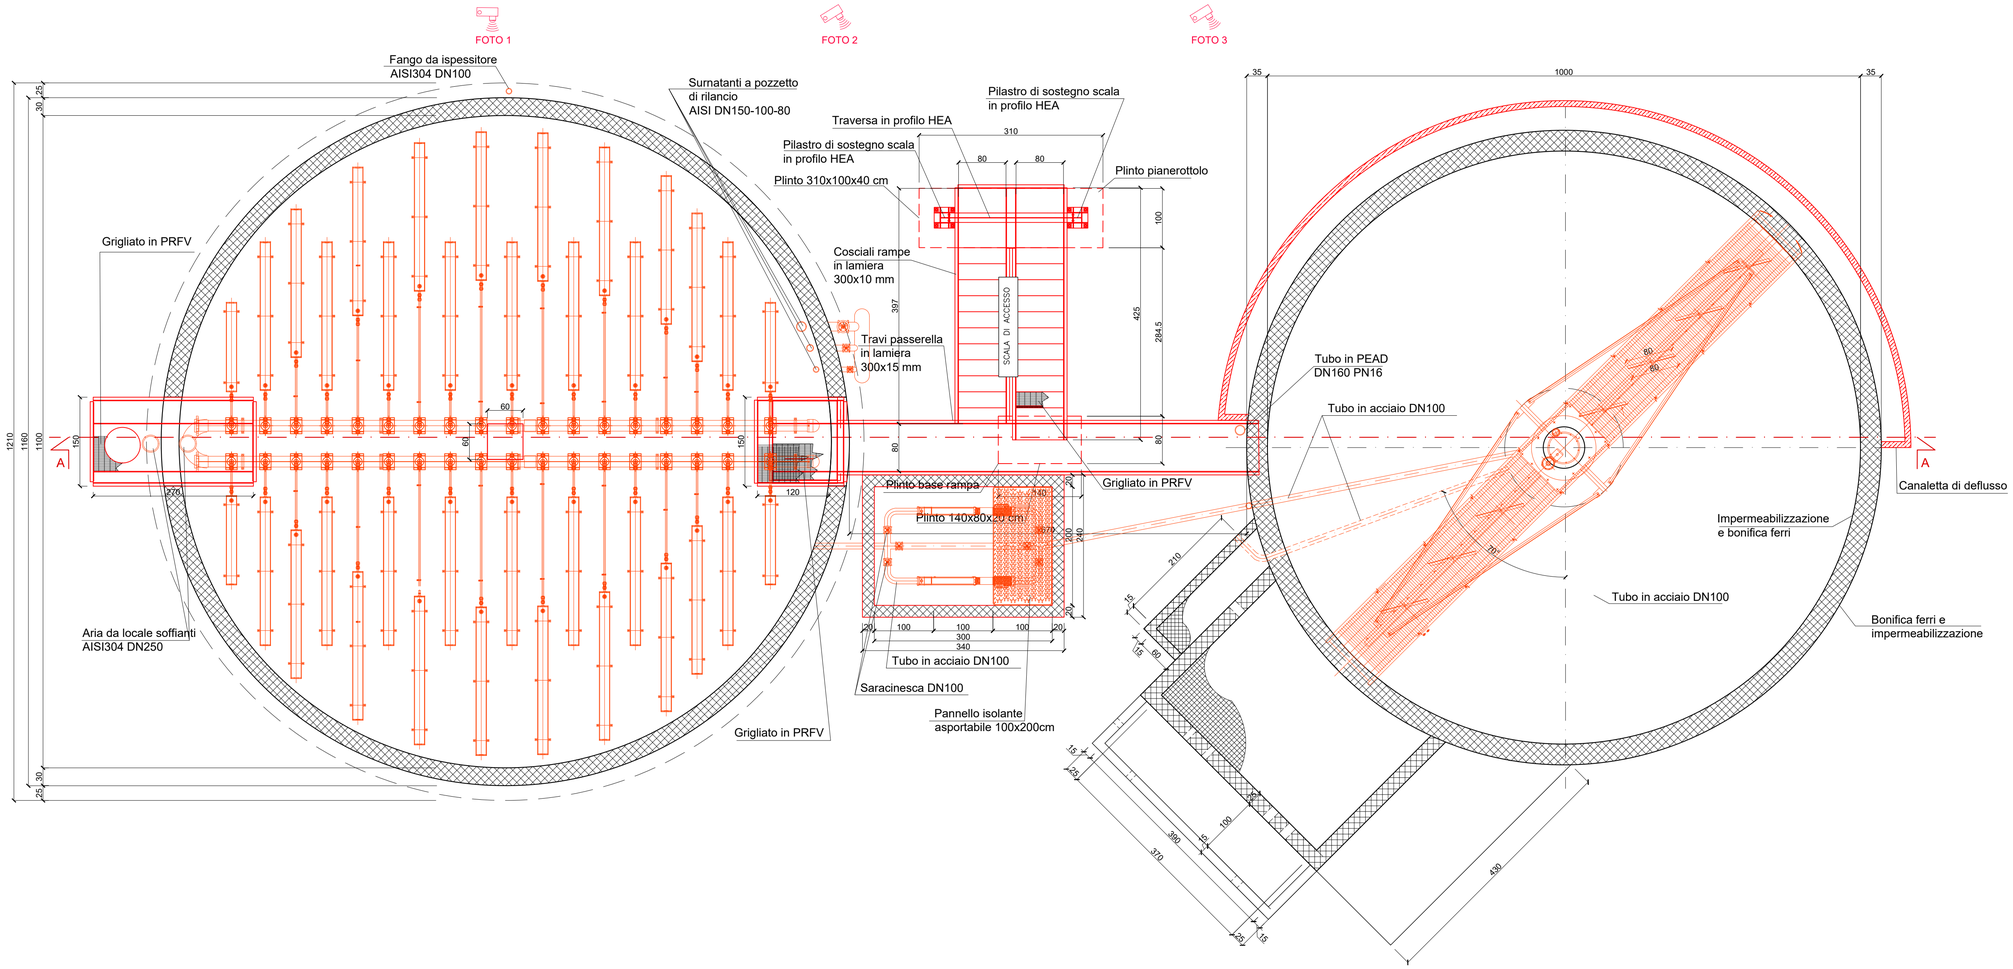

LEGENDA

- Interventi in progetto
- Opere elettromeccaniche

Foto 1

Foto 2

Foto 3

SEZIONE A - A
Scala 1:50

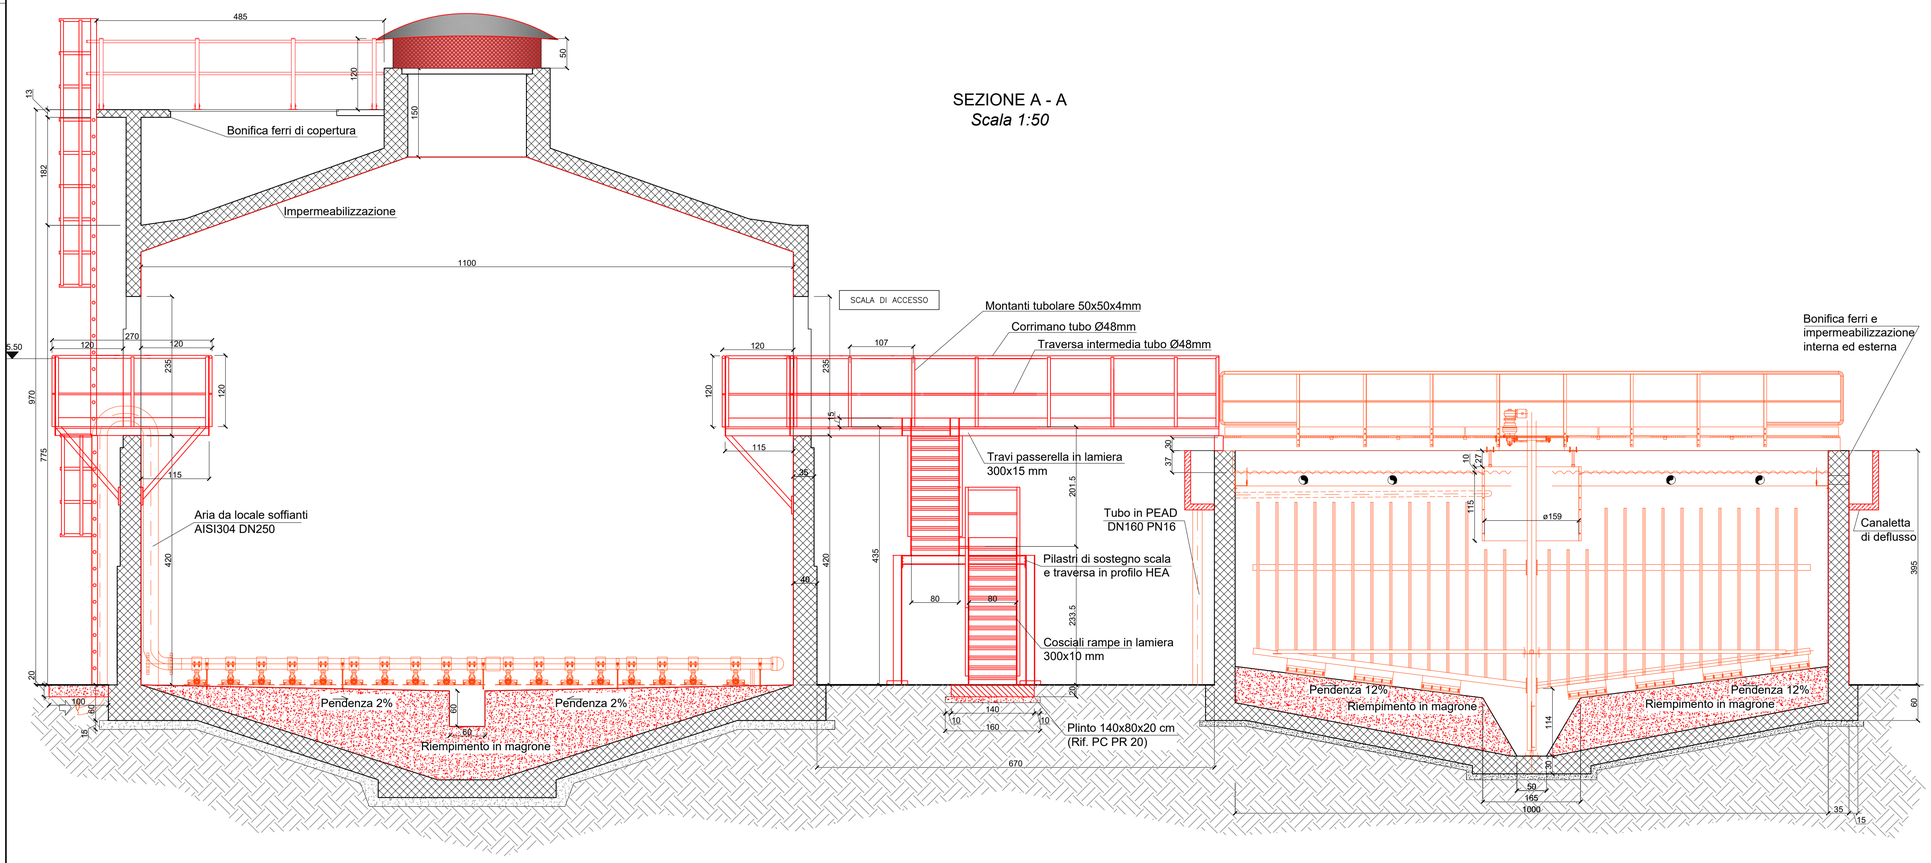

REGIONE PIEMONTE
PROVINCIA DI CUNEO
COMUNE DI MONDOVÌ

AUTORITÀ D'AMBITO n° 4 CUNEESE

ADEGUAMENTO E POTENZIAMENTO DELL'IMPIANTO DI DEPURAZIONE ACQUE REFLUE DEL COMUNE DI MONDOVÌ, LOCALITÀ LONGANA - LOTTO 2 - CUP C98H16000000002

AUTORIZZAZIONE PAESAGGISTICA SEMPLIFICATA

COMMITTENTE

MONDO ACQUA S.p.A.
Via Venezia, 6/B - 12084 MONDOVÌ (CN)
tel. +39 0174.554461

IL PROGETTISTA

SAGLIETTO ENGINEERING S.r.l.
Corso Giolitti, 36 - 12100 CUNEO (CN)
tel. +39 0171.698381 - fax +39 0171.600599
saglietto engineering@pec.it

Dott. Ing. Fabrizio Saglietto

ORDINE DEGLI INGEGNERI DELLA PROVINCIA DI CUNEO A1067 Dott. Ing. Fabrizio Saglietto

DESCRIZIONE

STRUTTURA DI COLLEGAMENTO

DATA	SCALA				ALLEGATO
07/01/2021	1:50				3.7
COMMESSA	livello	categoria	tipologia	revisione	
2020_001	PD	AR	DWG	00	

REV.	DATA	DESCRIZIONE	REDATTO	CONTROLLATO	APPROVATO
00	07/01/2021	EMISSIONE PER CONSEGNA	MA.NU.	BH.FR.	SA.FA.

A TERMINI DI LEGGE CI RISERVIAMO LA PROPRIETA' DI QUESTO ELABORATO CON DIVIETO DI RIPRODURLO O RENDERLO NOTO A TERZI SENZA LA NOSTRA AUTORIZZAZIONE

PRODOTTO CONFORME AI REQUISITI ISO 9001:2015, ISO 14001:2015 E ISO 45001:2018 VALUTATI DA BUREAU VERITAS ITALIA S.P.A. E COPERTO DAI CERTIFICATI N° IT283856, N° IT250310/UK-1 E IT300072