PANNELLO FOTOVOLTAICO
Scala 1:20

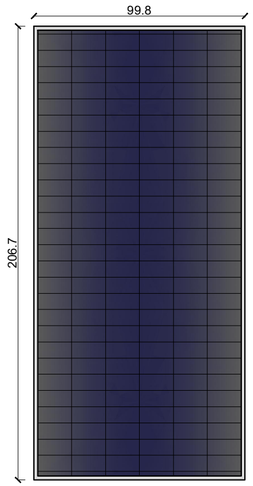

CARATTERISTICHE MODULI FOTOVOLTAICO	
DESCRIZIONE	VALORE
Tipo di pannello	Monocristallino
Vetro	Vetro temperato antiriflesso
Potenza nominale W	400
Tolleranza di potenza	+5-0
Tensione a massima potenza U MPP	43,4 V
Corrente a massima potenza I MPP	9,22 A
Tensione a vuoto U OC	52,7 V
Corrente di corto circuito I SC	9,80 A
Tensione massima di sistema	1000 V IEC
Dimensione	998x2067x40 mm
Peso	22 kg
Potenza nominale generatore	106 kW
Campo fotovoltaico composta da n.265 moduli connessi in seria in più stringhe	

VISTA LATERALE IMPIANTO FOTOVOLTAICO
Scala 1:20

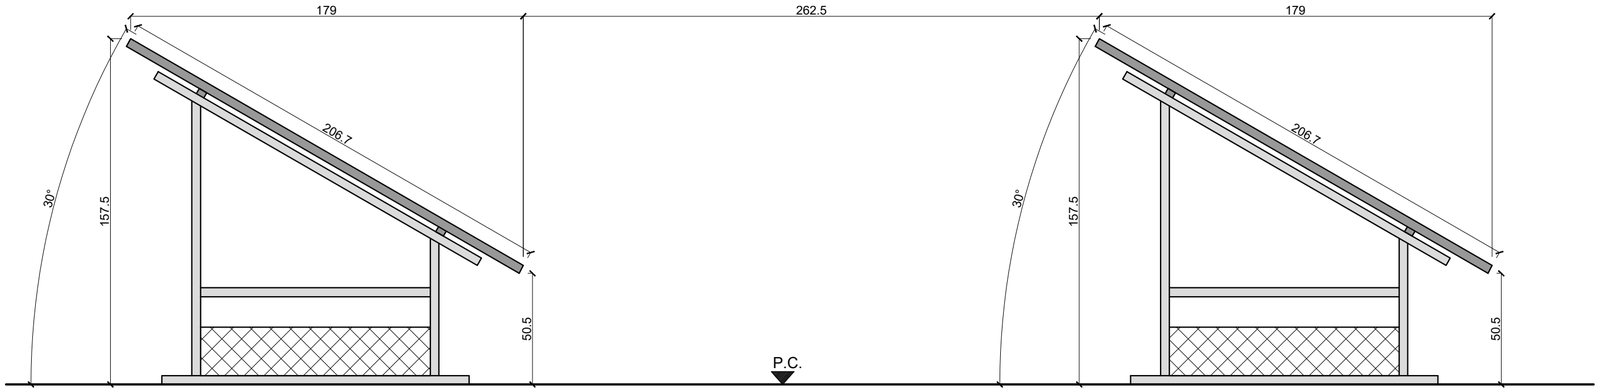

REGIONE PIEMONTE
PROVINCIA DI CUNEO
COMUNE DI MONDOVÌ

AUTORITÀ D'AMBITO n° 4 CUNEESE

ADEGUAMENTO E POTENZIAMENTO DELL'IMPIANTO DI DEPURAZIONE ACQUE REFLUE DEL COMUNE DI MONDOVÌ, LOCALITÀ LONGANA - LOTTO 2 - CUP C98H16000000002

PROGETTO DEFINITIVO

COMMITTENTE

MONDO ACQUA S.p.A.
Via Venezia, 6/B - 12084 MONDOVÌ (CN)
tel. +39 0174.554461

IL PROGETTISTA

SAGLIETTO ENGINEERING S.r.l.
Corso Giolitti, 36 - 12100 CUNEO (CN)
tel. +39 0171.698381 - fax +39 0171.600599
sagliettoengineering@pec.it

Dott. Ing. Fabrizio Saglietto

ORDINE DEGLI INGEGNERI DELLA PROVINCIA DI CUNEO
1067 Dott. Ing. Fabrizio Saglietto

DESCRIZIONE

PARTICOLARE PANNELLO FOTOVOLTAICO

DATA	SCALA				ALLEGATO
30/09/2020	1:20				3.15
COMMESSA	livello	categoria	tipologia	revisione	
2020_001	PD	PL	DWG	00	

REV.	DATA	DESCRIZIONE	REDATTO	CONTROLLATO	APPROVATO
00	30/09/2020	EMISSIONE PER CONSEGNA	MA.NU.	BH.FR	SA.FA.

A TERMINI DI LEGGE CI RISERVIAMO LA PROPRIETA' DI QUESTO ELABORATO CON DIVIETO DI RIPRODURLO O RENDERLO NOTO A TERZI SENZA LA NOSTRA AUTORIZZAZIONE

PRODOTTO CONFORME AI REQUISITI ISO 9001:2015, ISO 14001:2015 E OHSAS 18001:2007 VALUTATI DA BUREAU VERITAS ITALIA S.P.A. E COPERTO DAI CERTIFICATI N° IT283856, N° IT250310/UK E IT276027/UK