




AUTOREGOLAZIONE



D.P.G.R. 05/03/2001 N. 4/R  
D.P.G.R. 29/07/2003 n. 100R e s.m.l.  
CONCESSIONE PREFERENZIALE PER DERIVAZIONE ACQUE  
SOTTERRANEE

VARIANTE SOSTANZIALE ALLA DERIVAZIONE DI  
ACQUE SOTTERRANEE PER LA REALIZZAZIONE DI  
CONCESSIONE PREFERENZIALE DI POZZO AD USO  
PROGETTO DEFINITIVO ESECUTIVO DI NUOVO  
POZZO IDROFOTABILE

Comm. Prof. CIVN016163

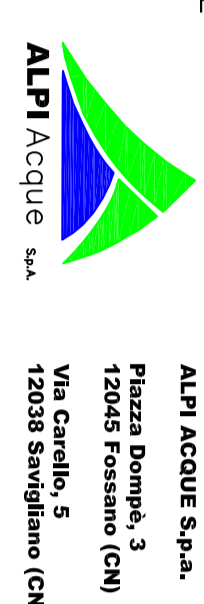

ALPI Acque S.p.A.  
Piazza Sallustiana, 3  
00100 Roma (RM)  
20083 Savignano (CN)

COMITENTE

ALPI Acque S.p.A.  
Piazza Sallustiana, 3  
00100 Roma (RM)  
20083 Savignano (CN)

OGGETTO

Progetto nuovo pozzo

PROGETTAZIONE

STUDIO DI GEOLOGIA APPLICATA ACQUEDOTTI  
C.so Sa. Rita 48/3 - 00185 ROMA (RM) - Tel. 06/72340193  
www.studiogeoapp.com

PROFESSIONISTA INCARICATO

Dr. G. Michel, Arch. G. Gagliardi

COLLABORATORE


Dr. F. Fabiani, S. Scamoni

DATA


Genio 2020

M.L. 2008/01-29/A

Inquadramento geografico

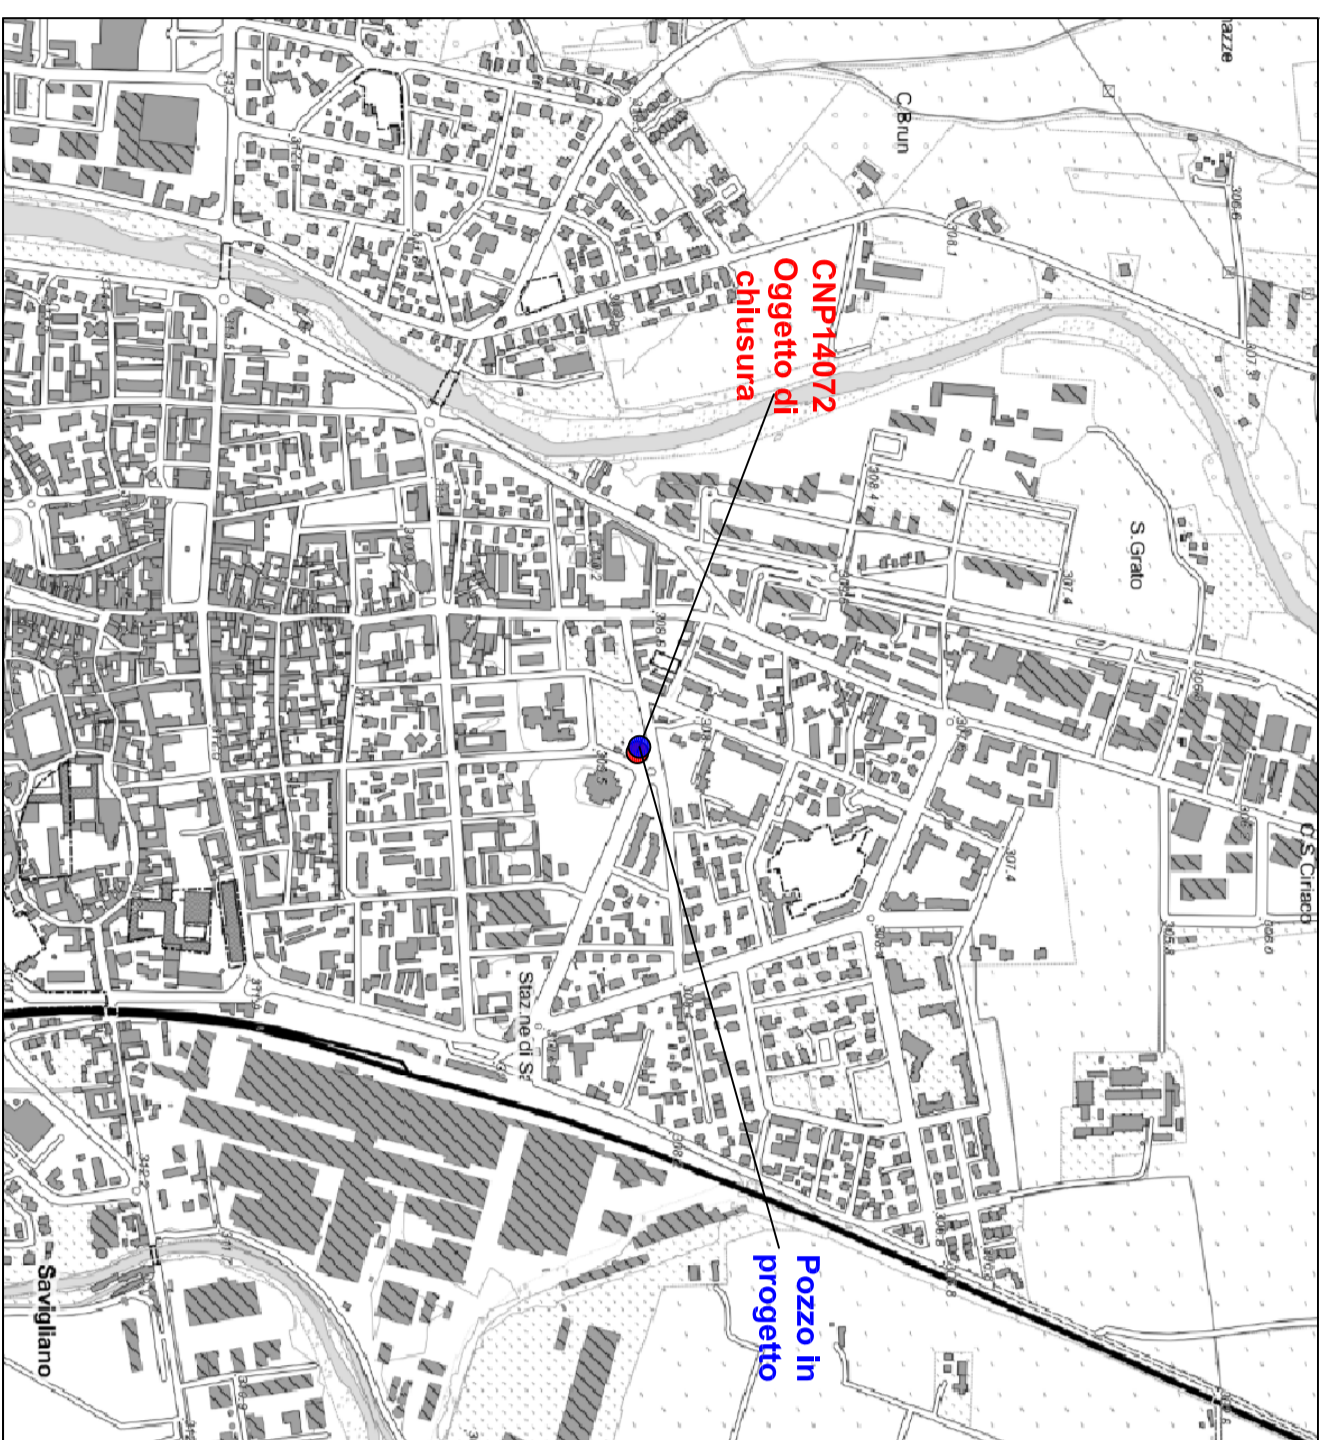


Escursione 80796 - WMS - Scala 1:1000  
Sezione C.I.T.R. n° 181120

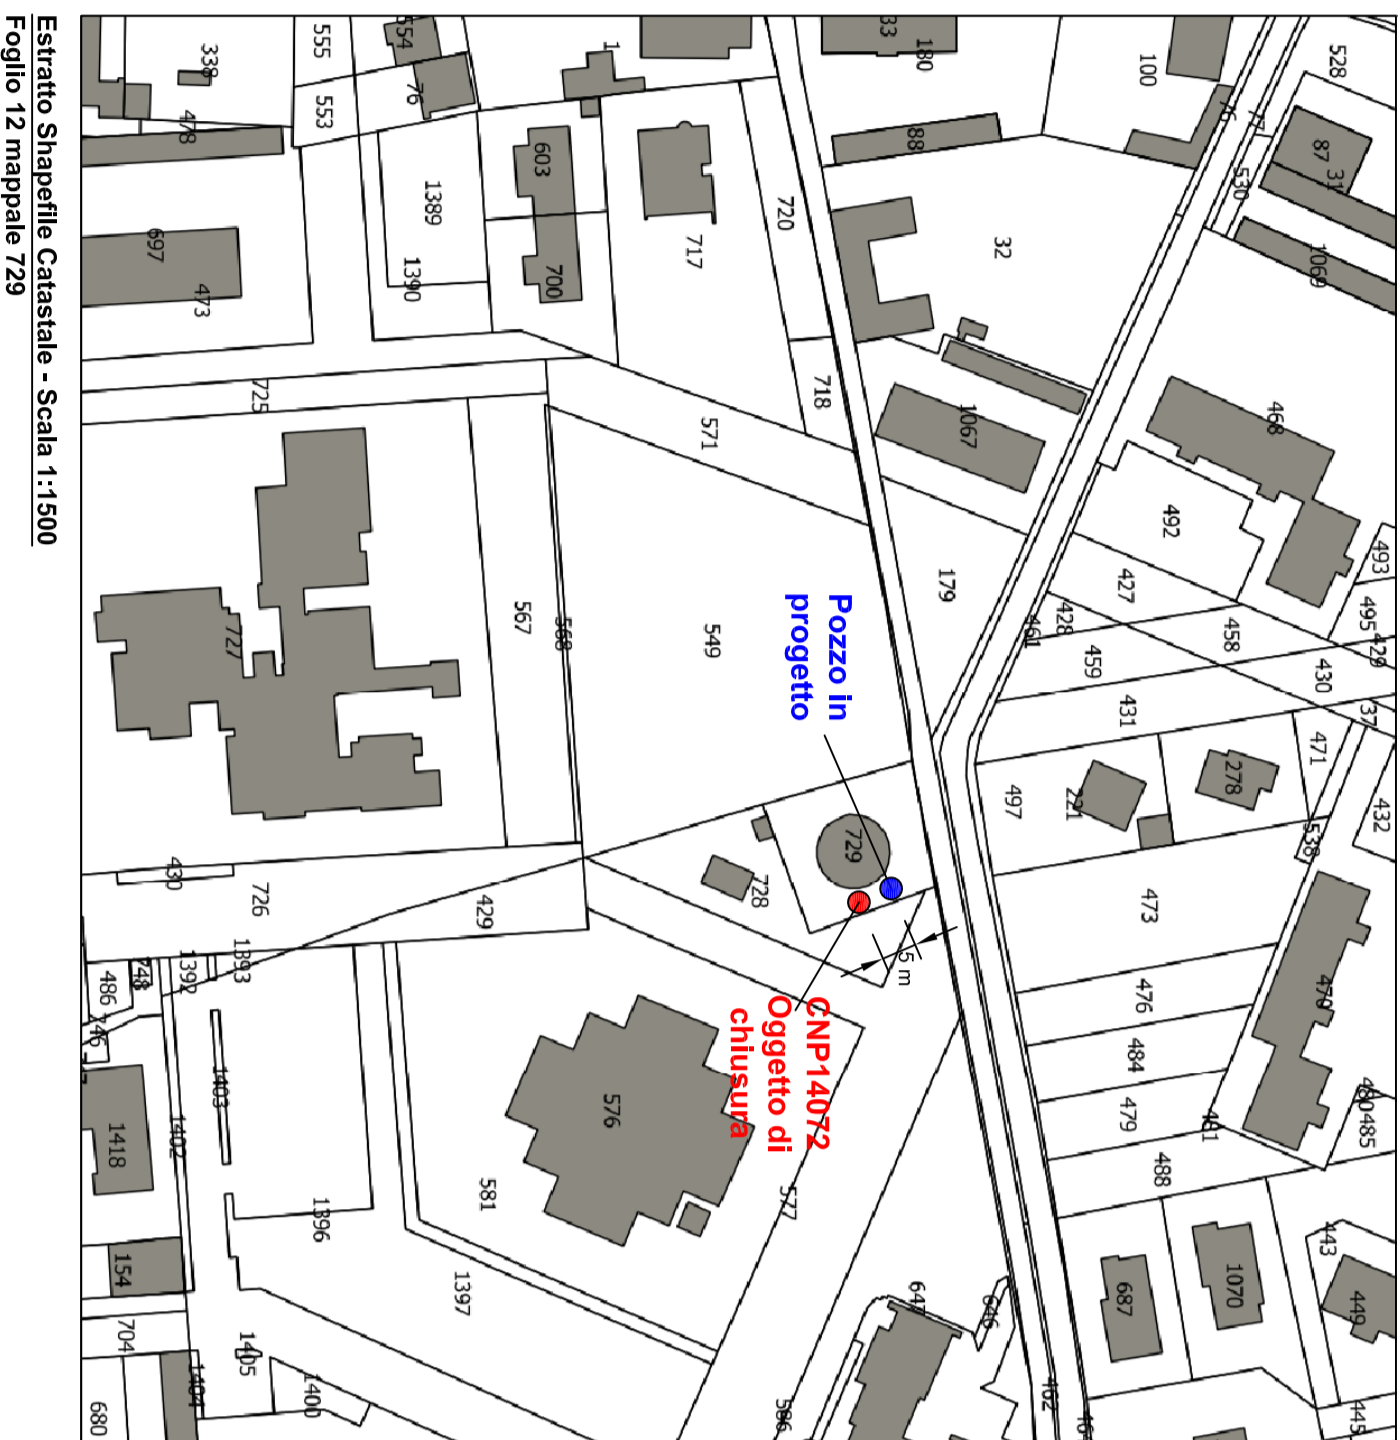


Escursione 81044 - Casselle - Scala 1:1500  
Foglio 12 mappa n° 729


SCHEMA DI  
COMPLETAMENTO IN  
PROGETTO

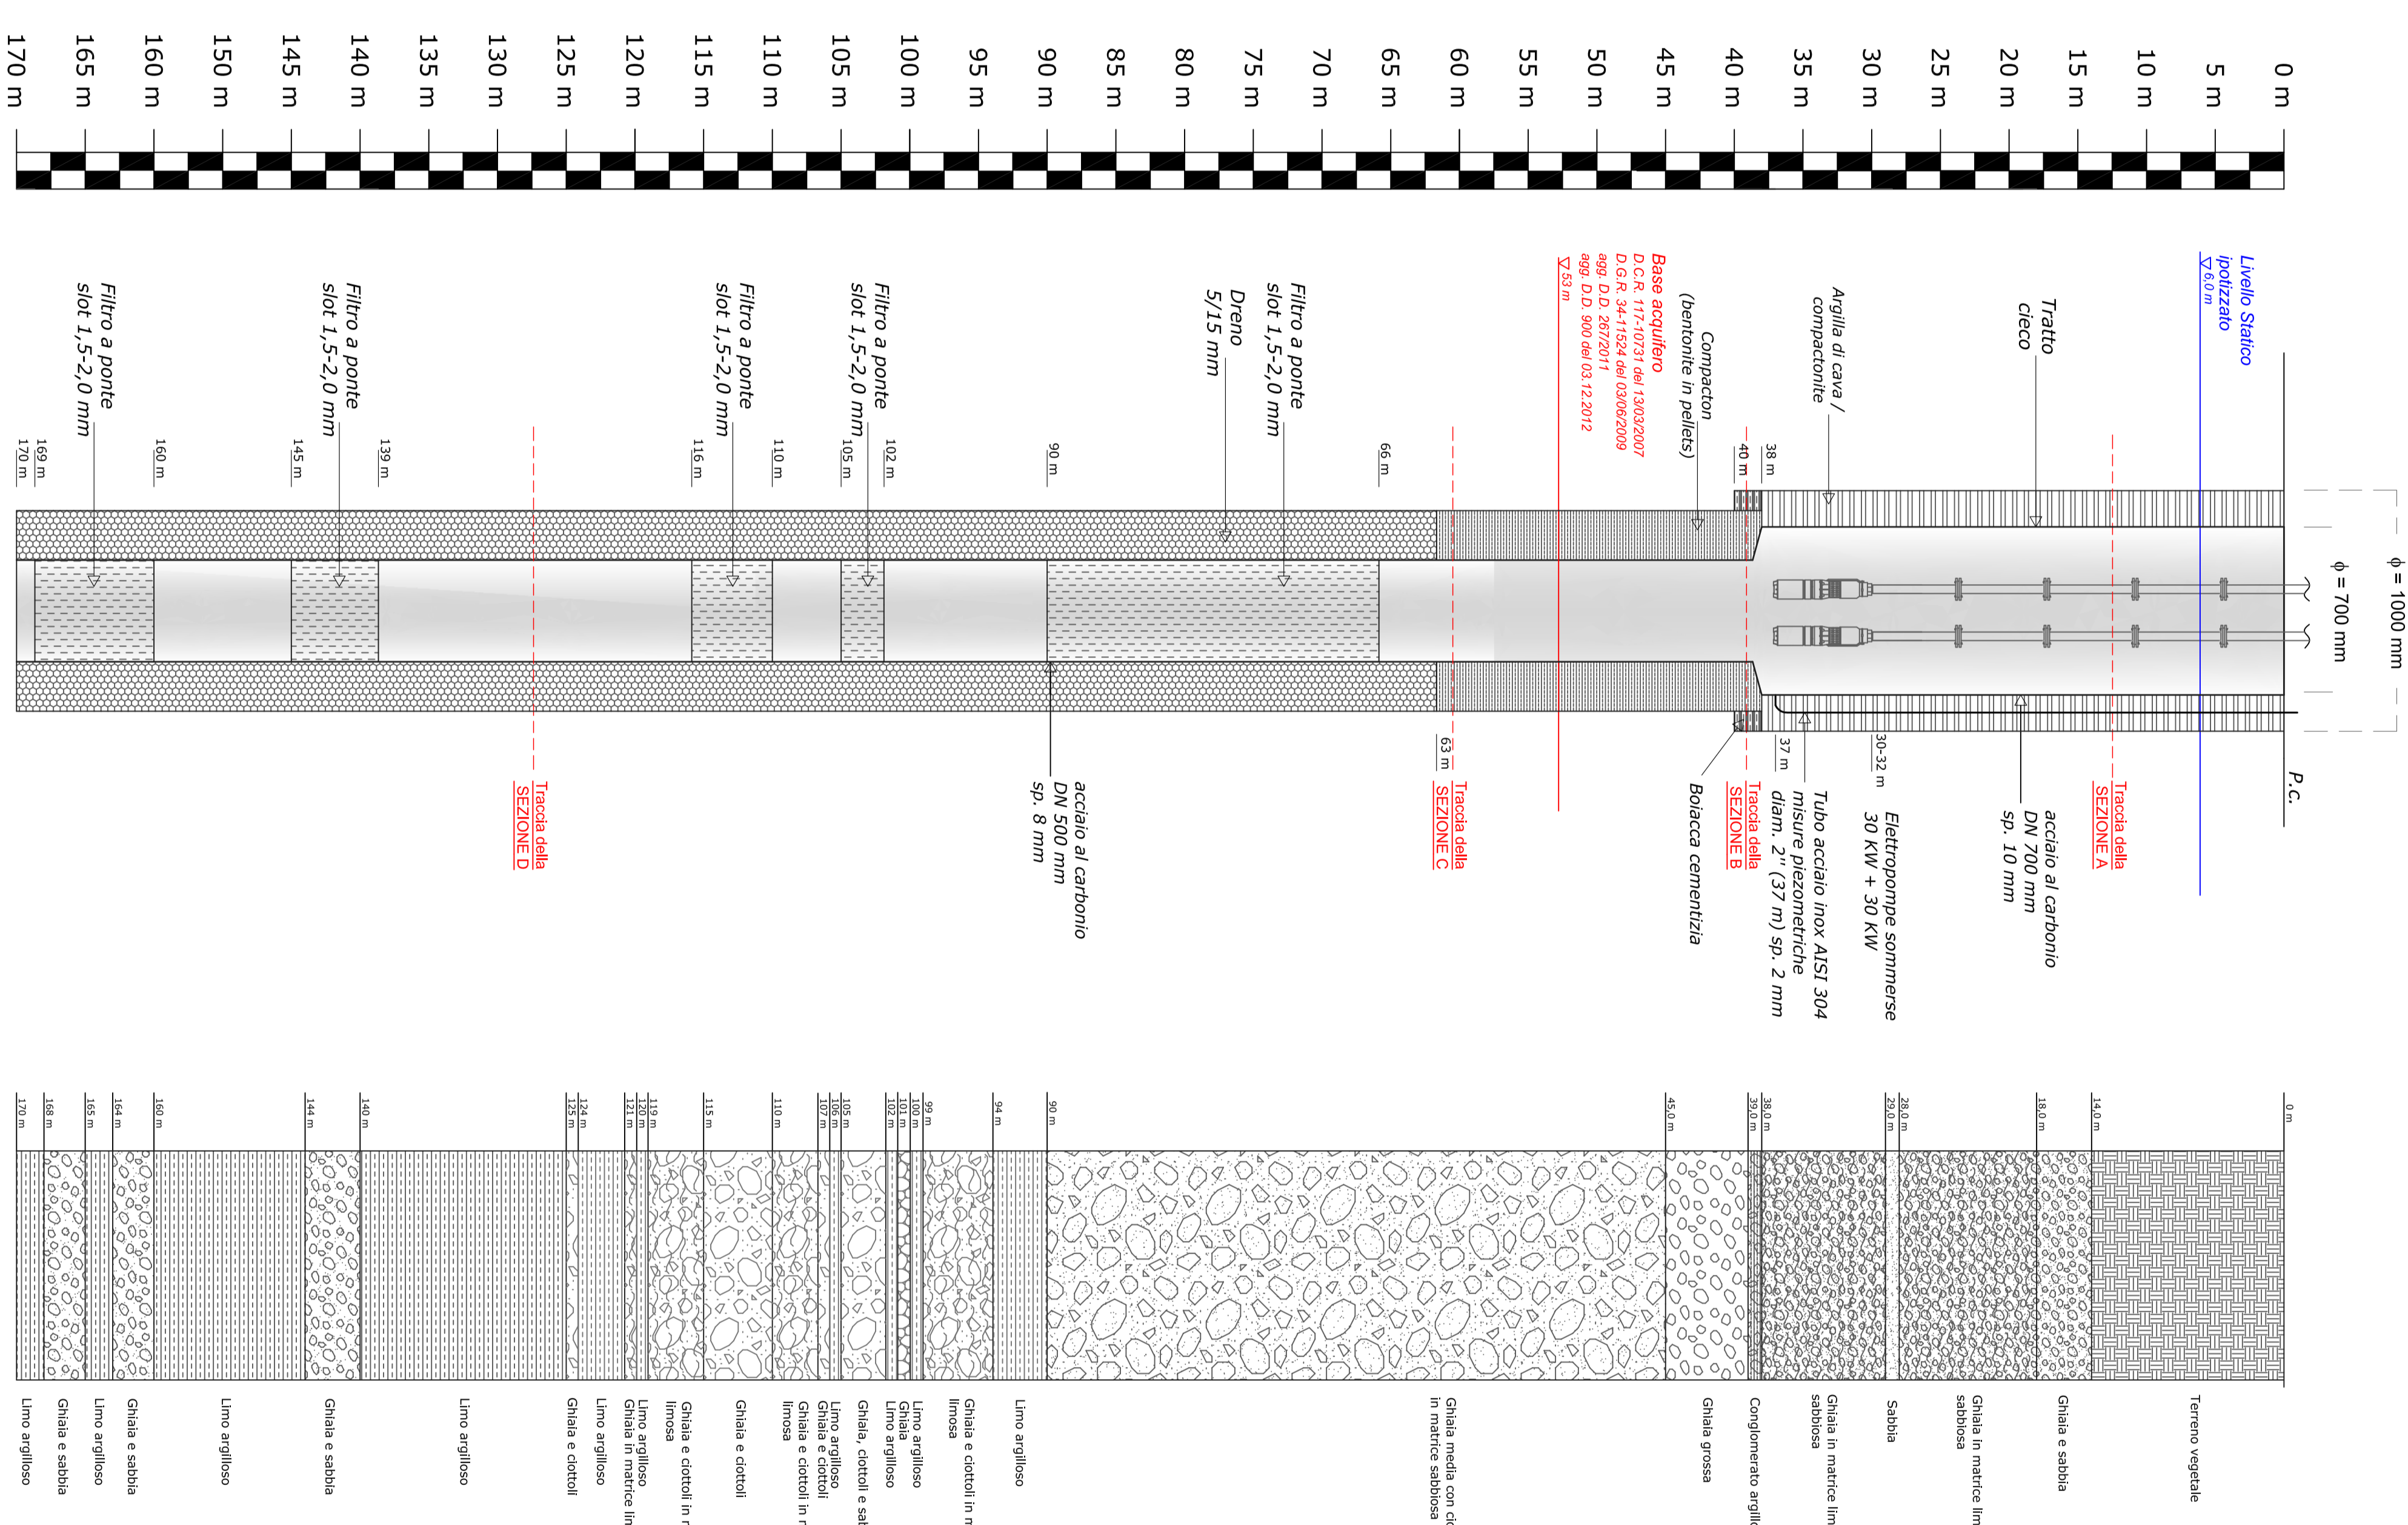


STRATIGRAFIA DESINATA  
DA  
DATI BIBLIOGRAFICI

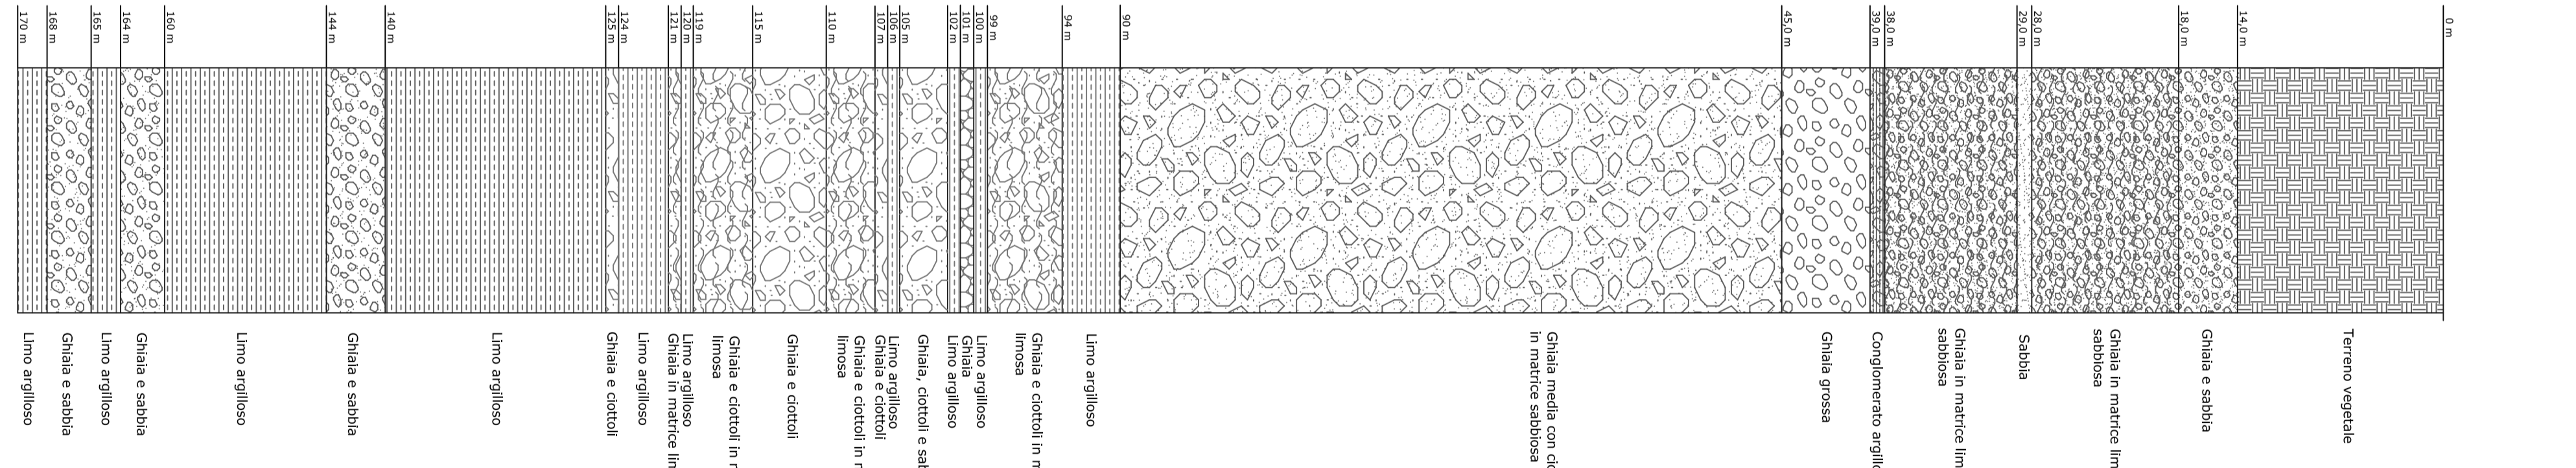

SCHEMA AVANZOZZO IN PROGETTO  
Scala 1:50

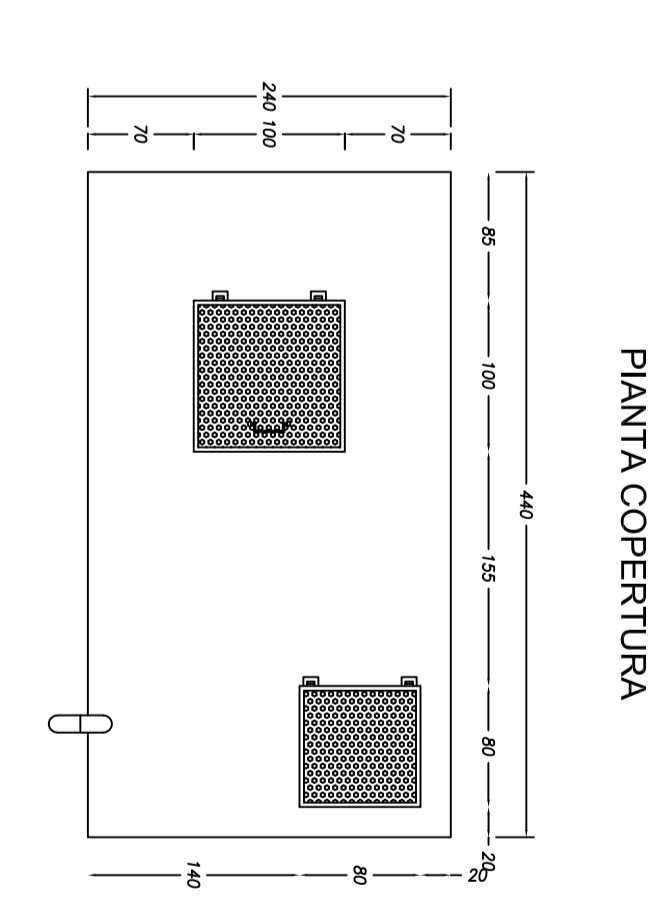


PIANTA COPERTURA

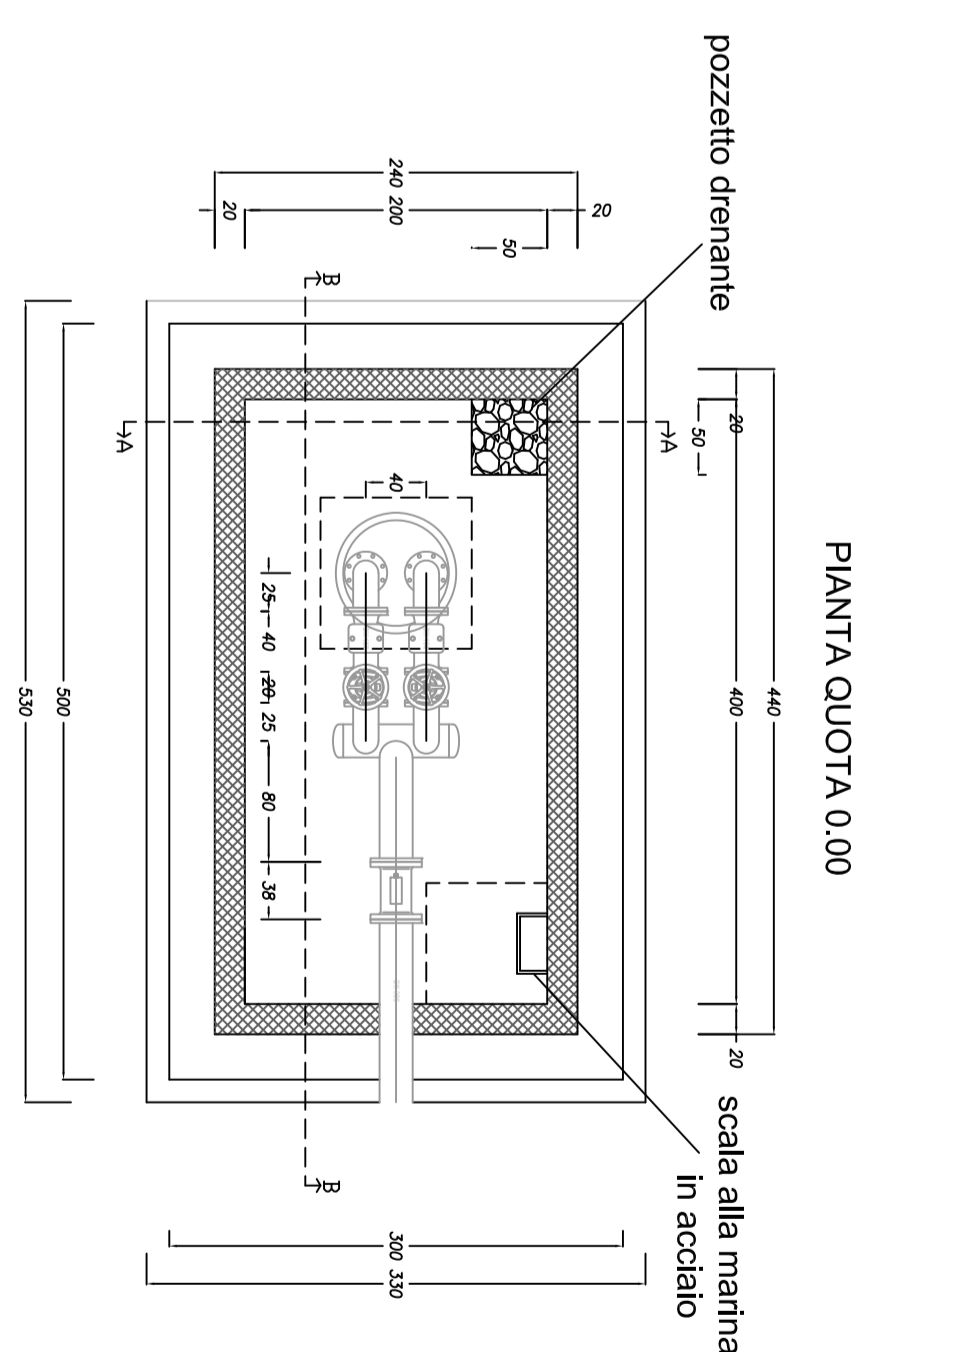


PIANTA QUOTA 0,00


SEZIONE B-B'

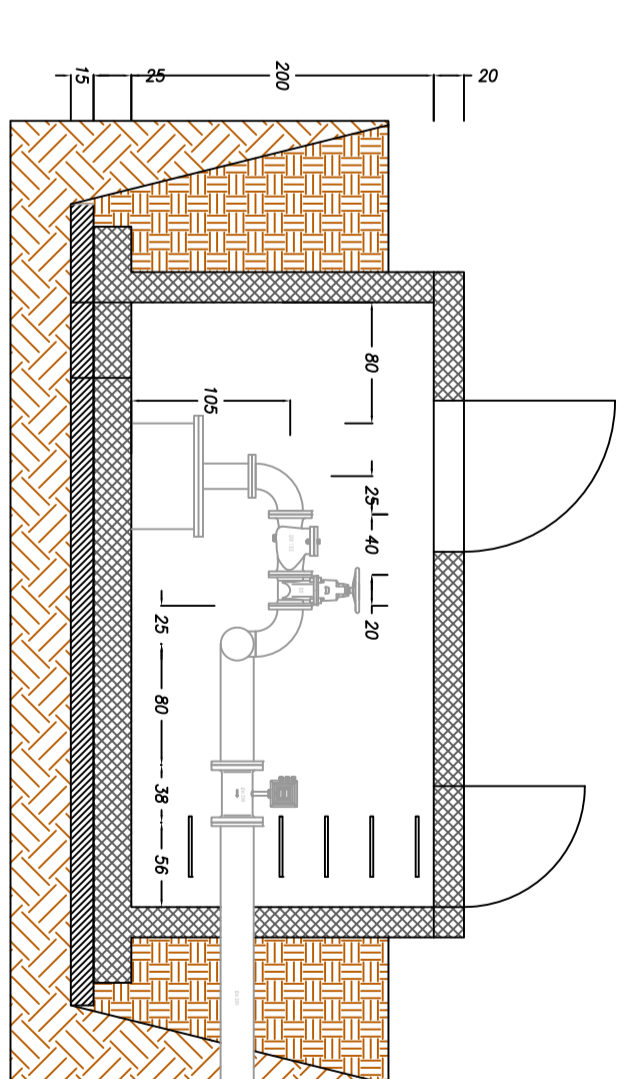


SEZIONE A-A'

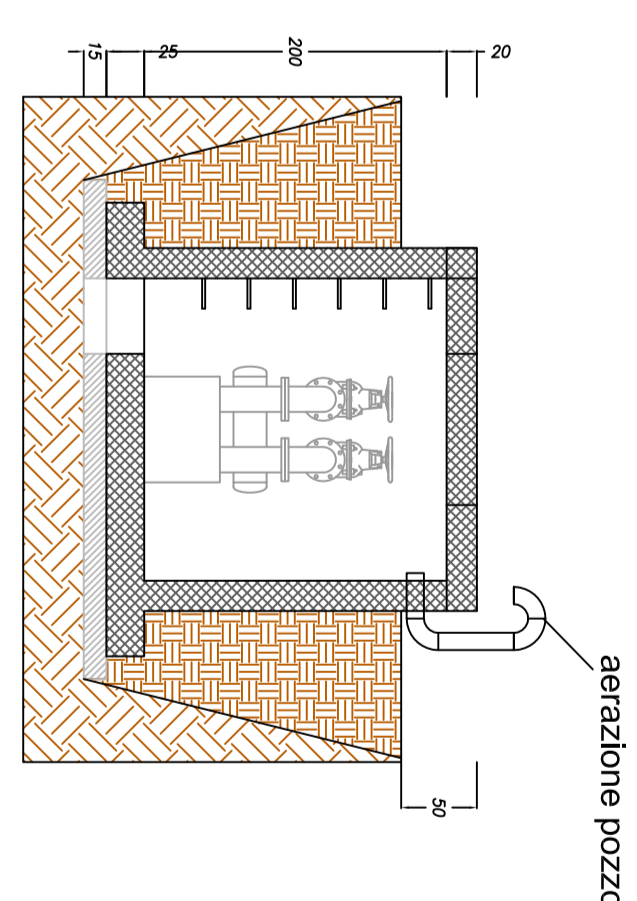


SEZIONE A

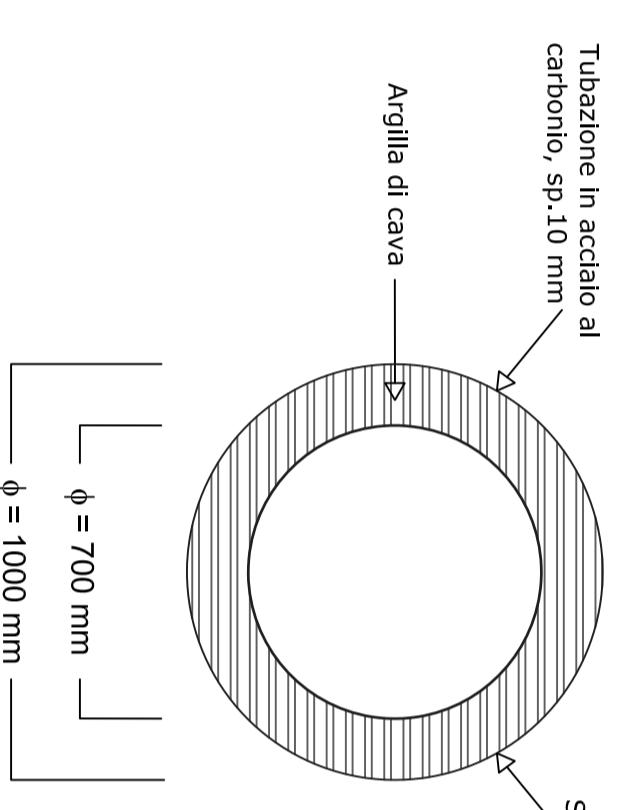

SEZIONE B

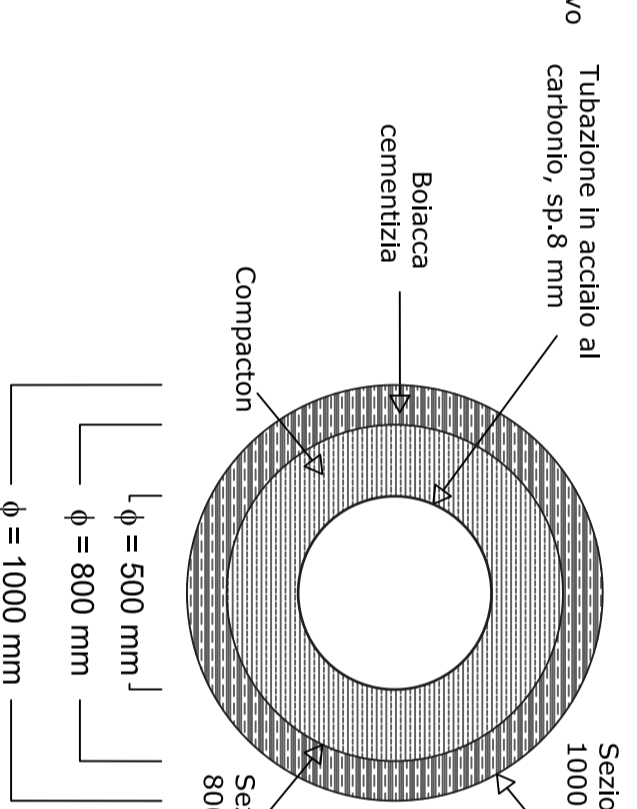

SEZIONE C

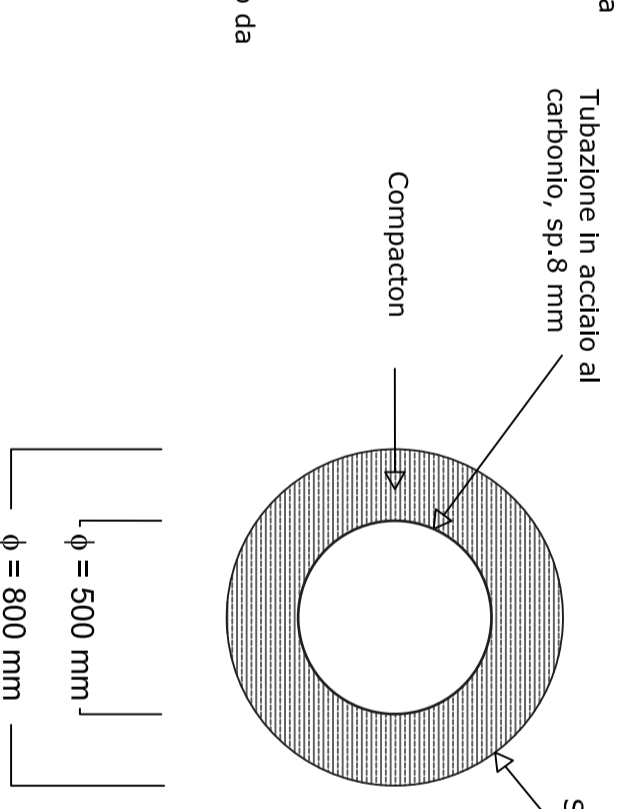

SEZIONE D

