




**PLANIMETRIA TRATTA  
FOGNARIA IN PRESSIONE  
DN90 POLIETILENE  
[SCALA 1:1.000]**

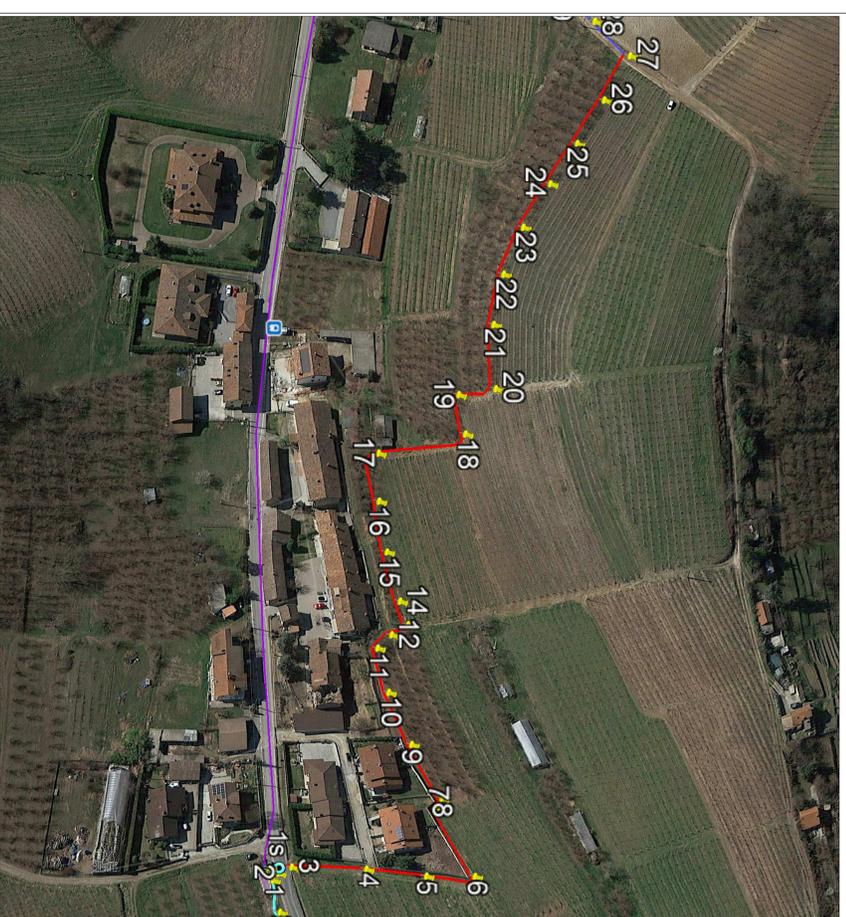

**PLANIMETRIA NUOVA  
TUBAZIONE DI SCARICO  
SFIORATORE DN 400  
[SCALA 1:500]**

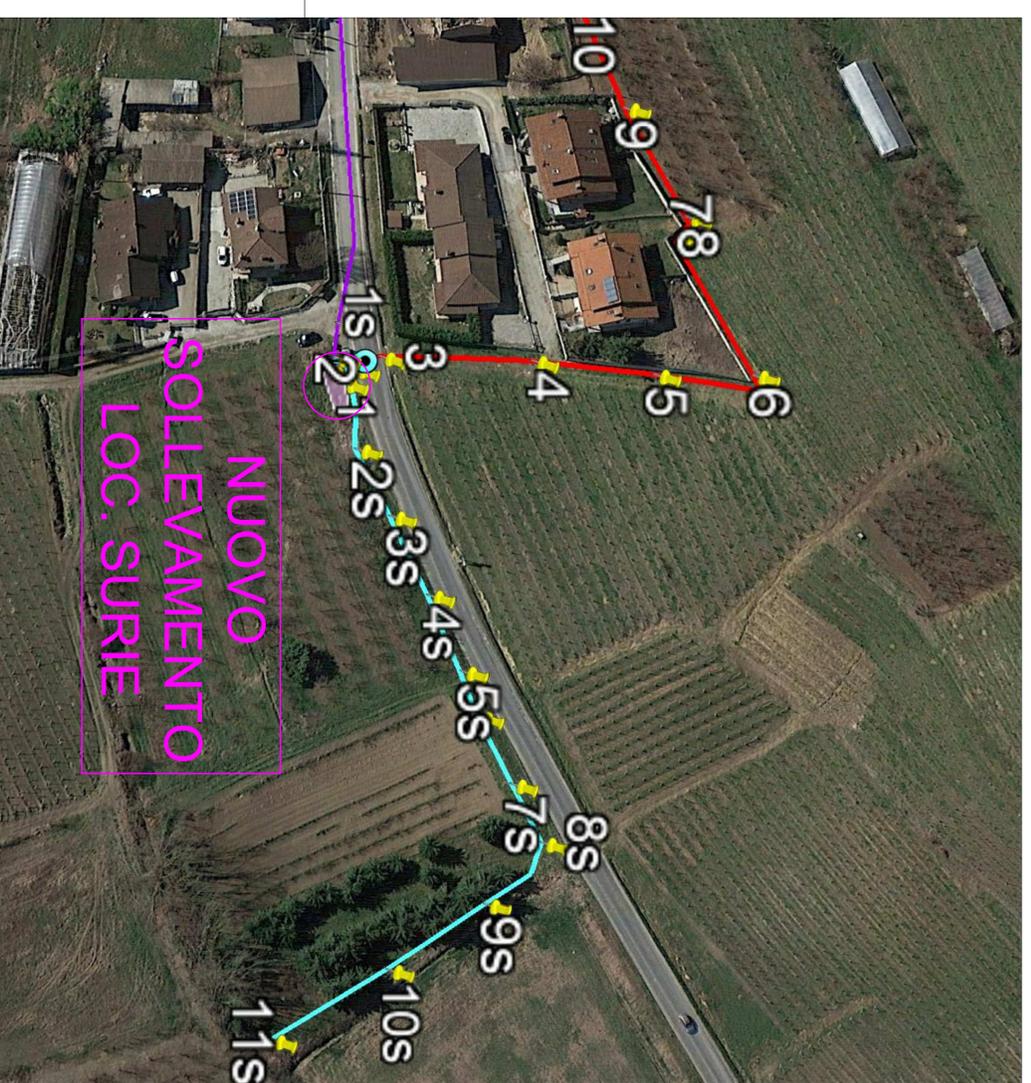

**PLANIMETRIA NUOVA  
TUBAZIONE FOGNARIA A  
GRAVITA' DN 250  
[SCALA 1:500]**

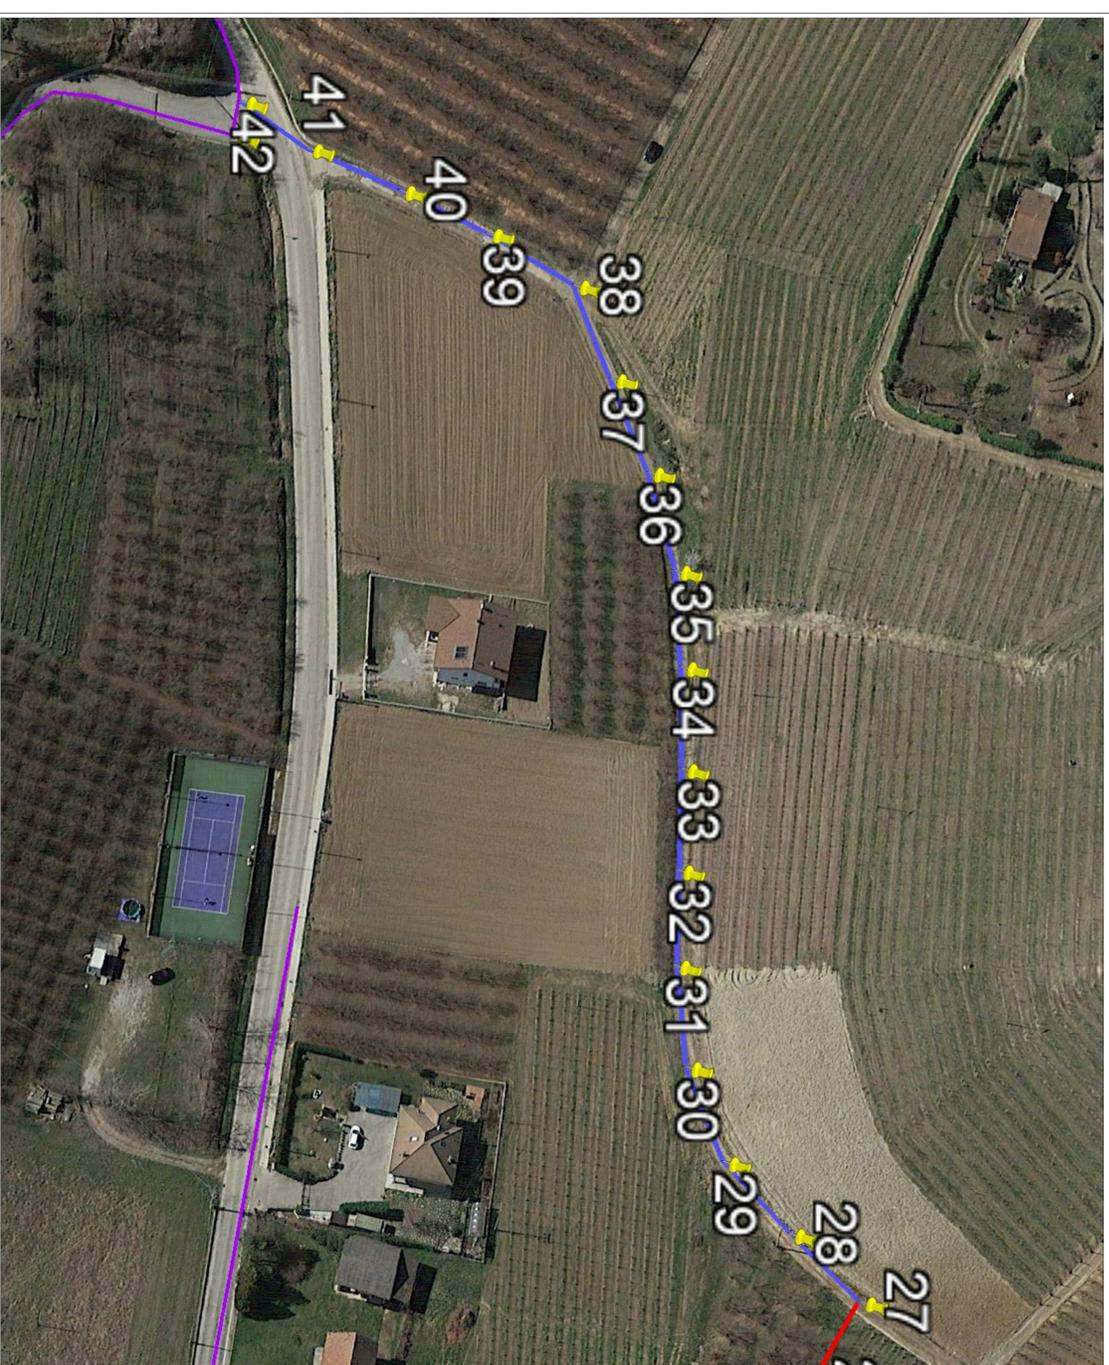

TUBAZIONI COMUNALI ESISTENTI

TUBAZIONE A GRAVITA' IN PROGETTO  
DN 250 POLIPROPILENE SN 16

TUBAZIONE IN PRESSIONE IN PROGETTO  
DN 90 POLIETILENE PN 10

TUBAZIONE DI BYPASS IN PROGETTO DN  
400 SN 16 POLIPROPILENE

**LEGENDA**

TUBAZIONI COMUNALI ESISTENTI

TUBAZIONE A GRAVITA' IN PROGETTO  
DN 250 POLIPROPILENE SN 16

TUBAZIONE IN PRESSIONE IN PROGETTO  
DN 90 POLIETILENE PN 10

TUBAZIONE DI BYPASS IN PROGETTO DN  
400 SN 16 POLIPROPILENE



REGIONE PIEMONTE  
PROVINCIA DI CUNEO



AZIENDA D'AMBITO  
MONTICELLO D'ALBA

UFFICIO TECNICO  
COMUNE DI MONTICELLO D'ALBA(CN)



SOCIETA' INTERCOMUNALE SERVIZI IDRICI S.r.l.  
P-22a Risorgimento, 1 - 12051 ALBA (CN)  
Tel. +39 0173.440366 - fax: +39 0173.293467  
Impianto di depurazione Via Tanaro 77 - 12040 GONONE (CN)  
Tel. +39 0173.69404 - fax: +39 0173.69533  
Impianto di depurazione Loc. Bauda, 43 SANTO STEFANO  
BELBO (CN)  
<http://www.sisidacqua.it>

Co. Ge. S.r.l.

DESCRIZIONE  
Lavori Civili di Realizzazione condotta fognaria e contestuale  
dismissione dell'impianto minore di depurazione sito in Loc.  
Surie nel Comune di Monticello d'Alba (CN).  
**PROGETTO DEFINITIVO-ESECUTIVO**



ELABORATO

PLANIMETRIA DI DETTAGLIO INTERVENTO

1.2

SCALA

1:1000 - 1:500

PROGETTAZIONE

UFFICIO TECNICO SISI S.r.l.

UFFICIO PROVA

EMMISSIONE PER CONSEGNA

DEF-ESECUTIVO

LIBRO E DATA

ALBA (CN), 28/08/2020