


LEGENDA

	Linee Gas		Interferenze
	Linee Elettriche BT		Linea acquedottistica
	Linea Fognaria esistente		Linee Telefoniche
	Opera in Progetto		

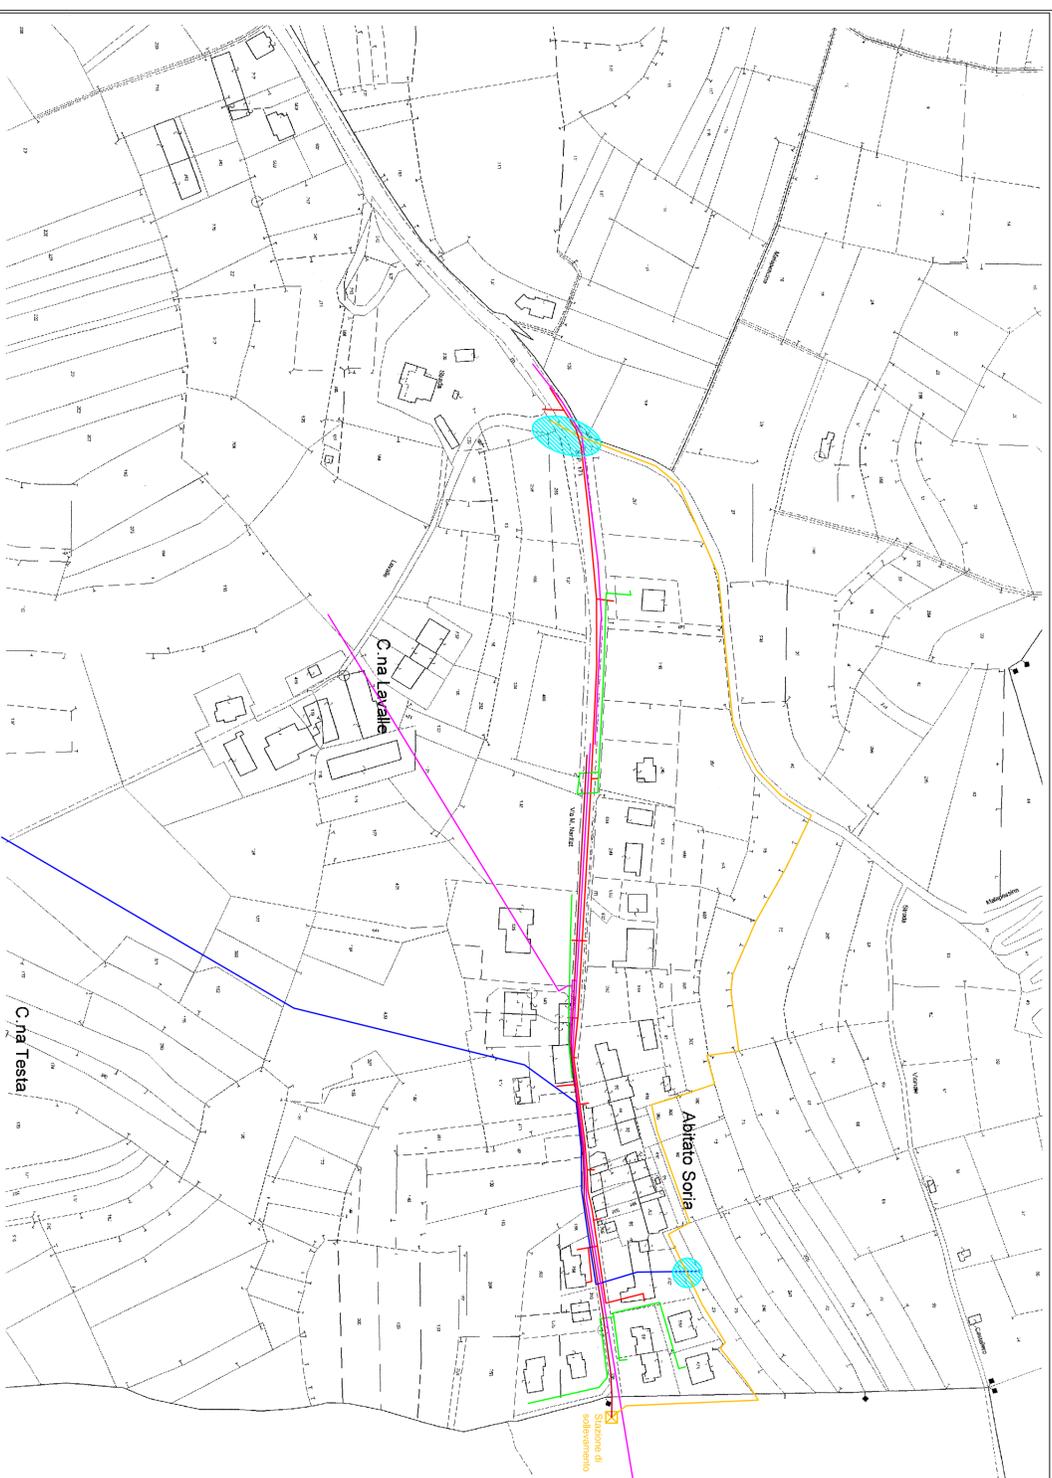


REGIONE PIEMONTE
PROVINCIA DI CUNEO



UFFICIO TECNICO

COMUNE DI MONTICELLO_D'ALBA(CN)

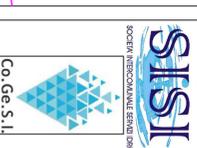

SOCIETÀ INTERCOMUNALE SERVIZI IDRICI S.r.l.
P.zza Risorgimento, 1 - 12051 ALBA (CN)
tel. +39 0173.440366 - fax: +39 0173.293467
Impianto di depurazione Via Tanaro, 77 - 12040 GOVONE (CN)
tel. +39 0173.58494 - fax: +39 0173.58533
Impianto di depurazione Loc. Bauda, 43 SANTO STEFANO BELBO (CN)
http: www.sisiaacqua.it

DESCRIZIONE

Lavori Civili di Realizzazione condotta fognaria e contestuale
dismissione dell'impianto minore di depurazione sito in Loc.
Surie nel Comune di Monticello d'Alba (CN).
PROGETTO DEFINITIVO-ESECUTIVO



PLANIMETRIE INTERFERENZE

1.5

ELABORATO
SCALA

RELEASE 00 PRIMA EMISSIONE

PROGETTAZIONE

UFFICIO TECNICO SISI SH



UFFICIO TECNICO SISI SH

ORDINE DEGLI INGEGNERI
DELLA PROVINCIA DI CUNEO
A2470 Dott. Ing. Fabrizio Deville
Fabrizio Deville

DEF-ESECUTIVO

EMMISSIONE PER CONSEGNA

ALBA (CN), 28/08/2020