




SEZ A-A

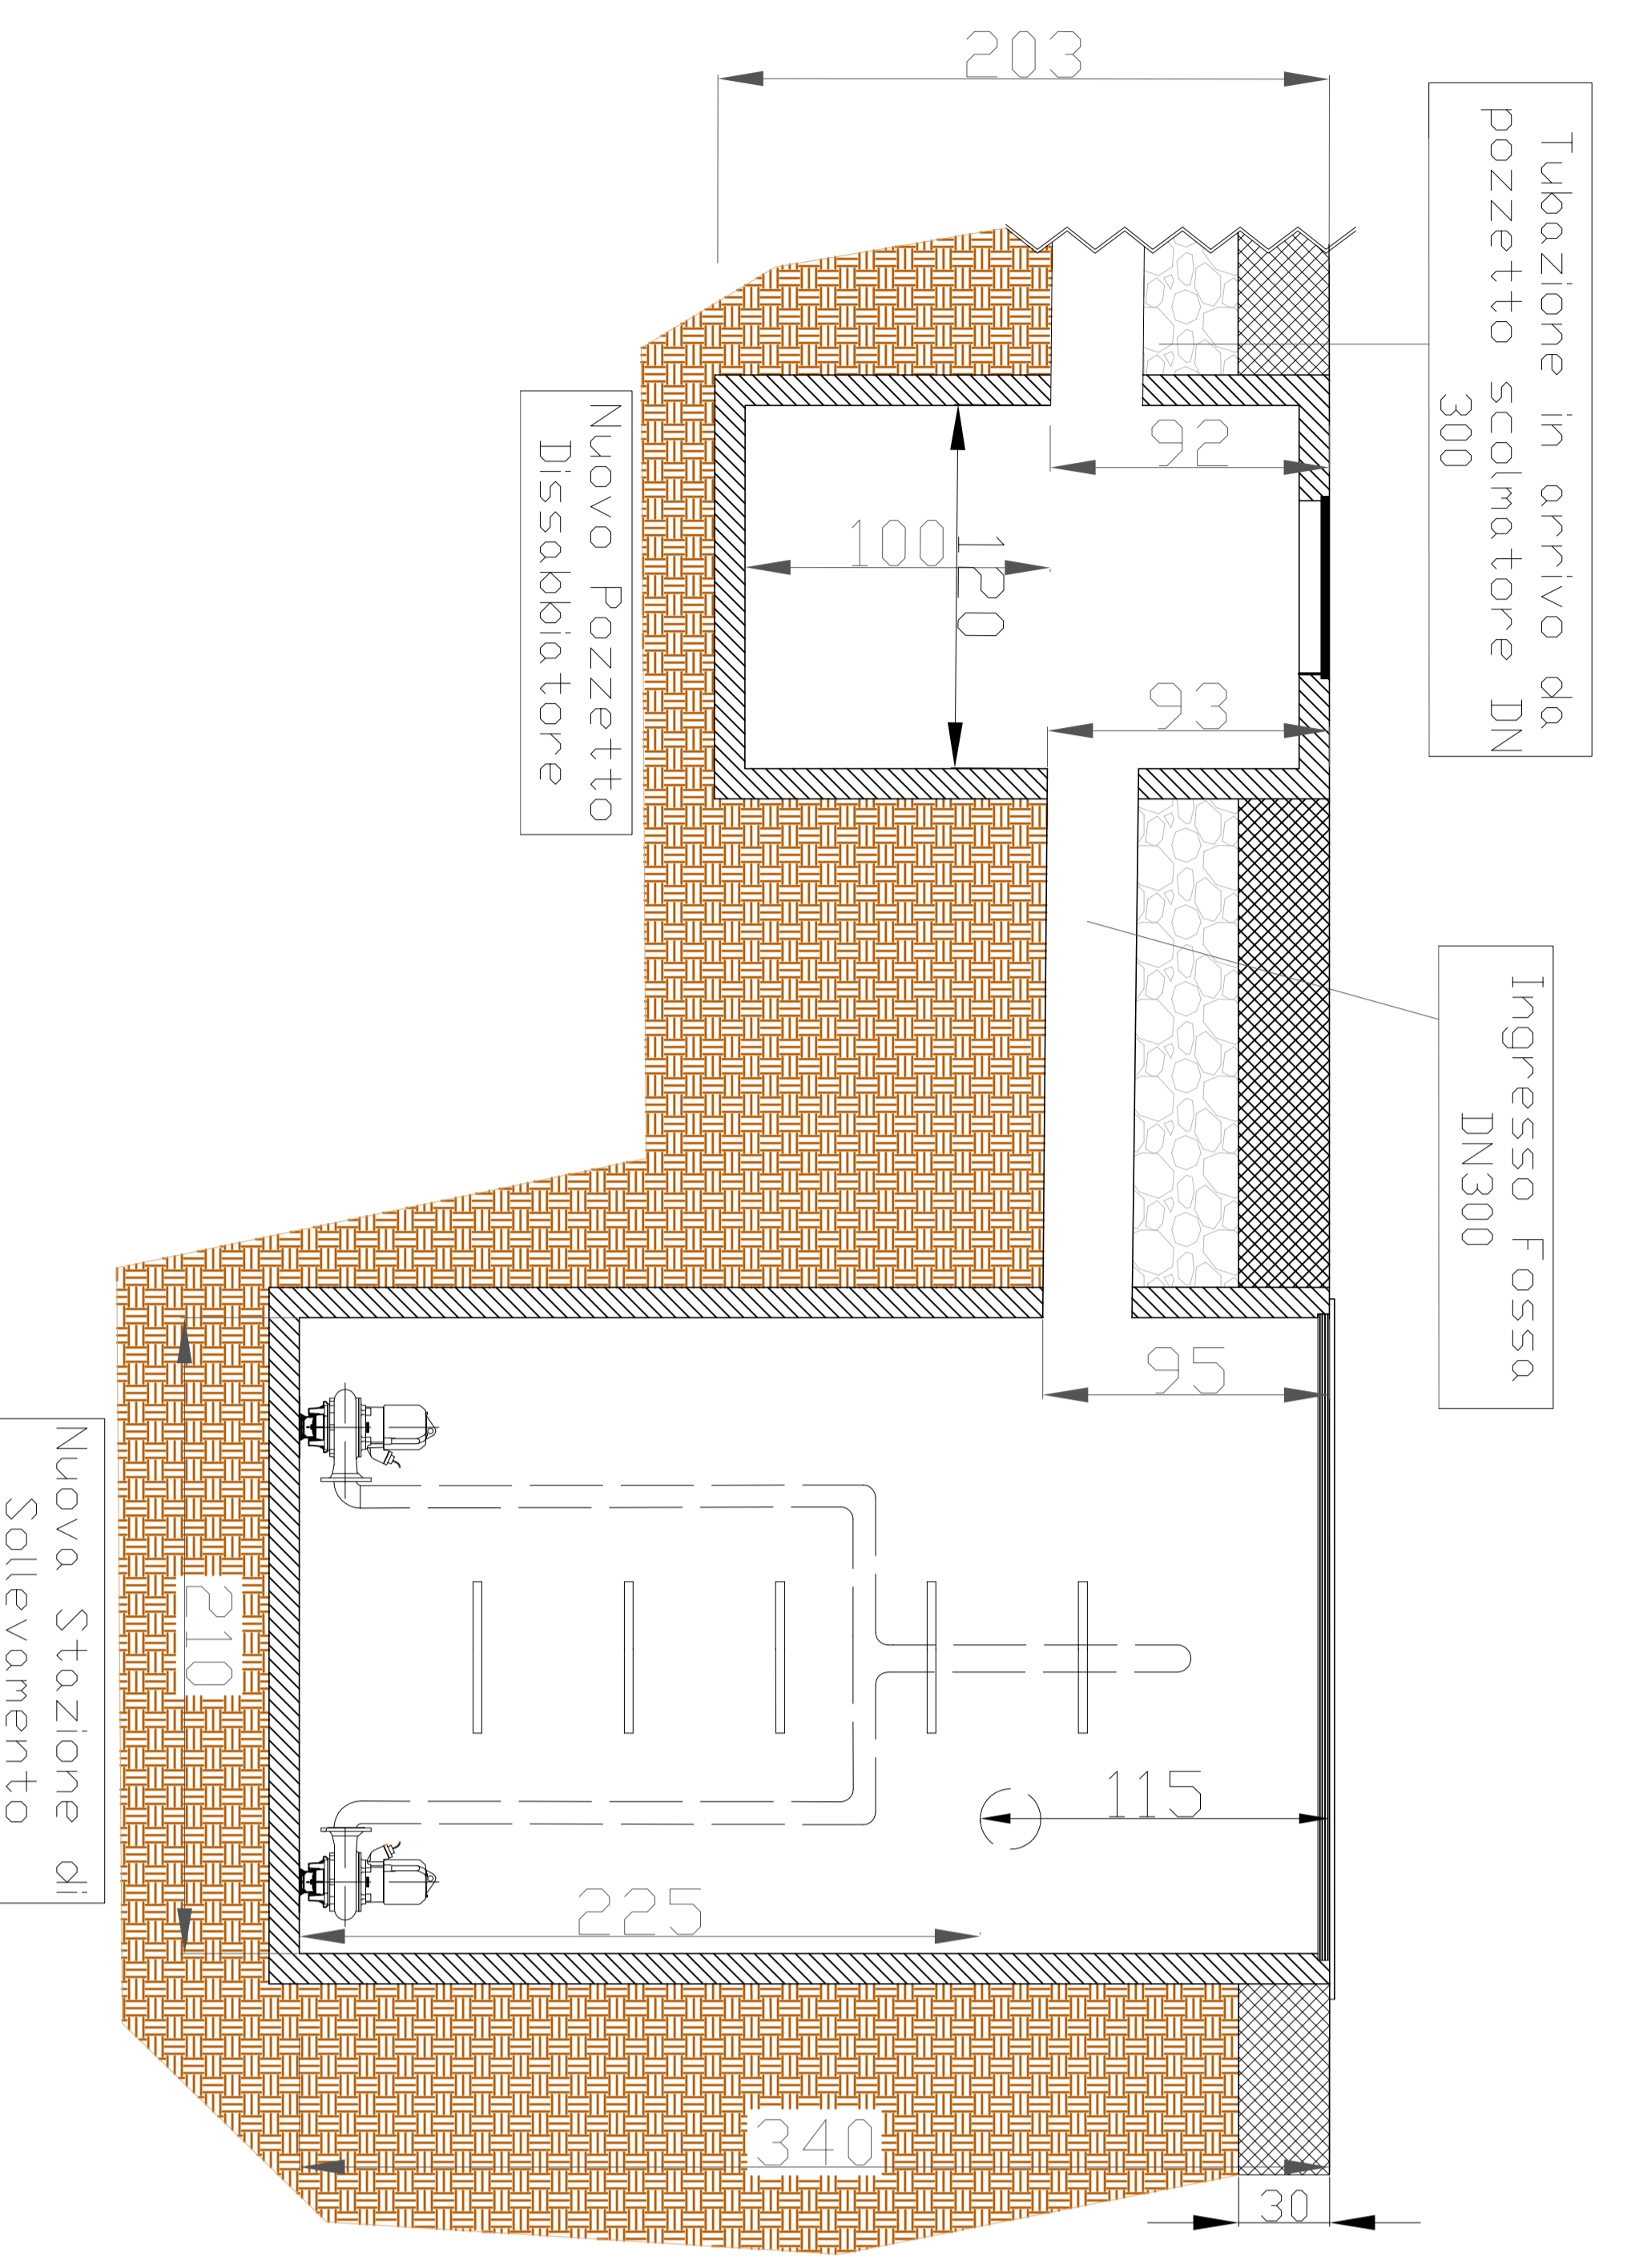


SEZ D-D

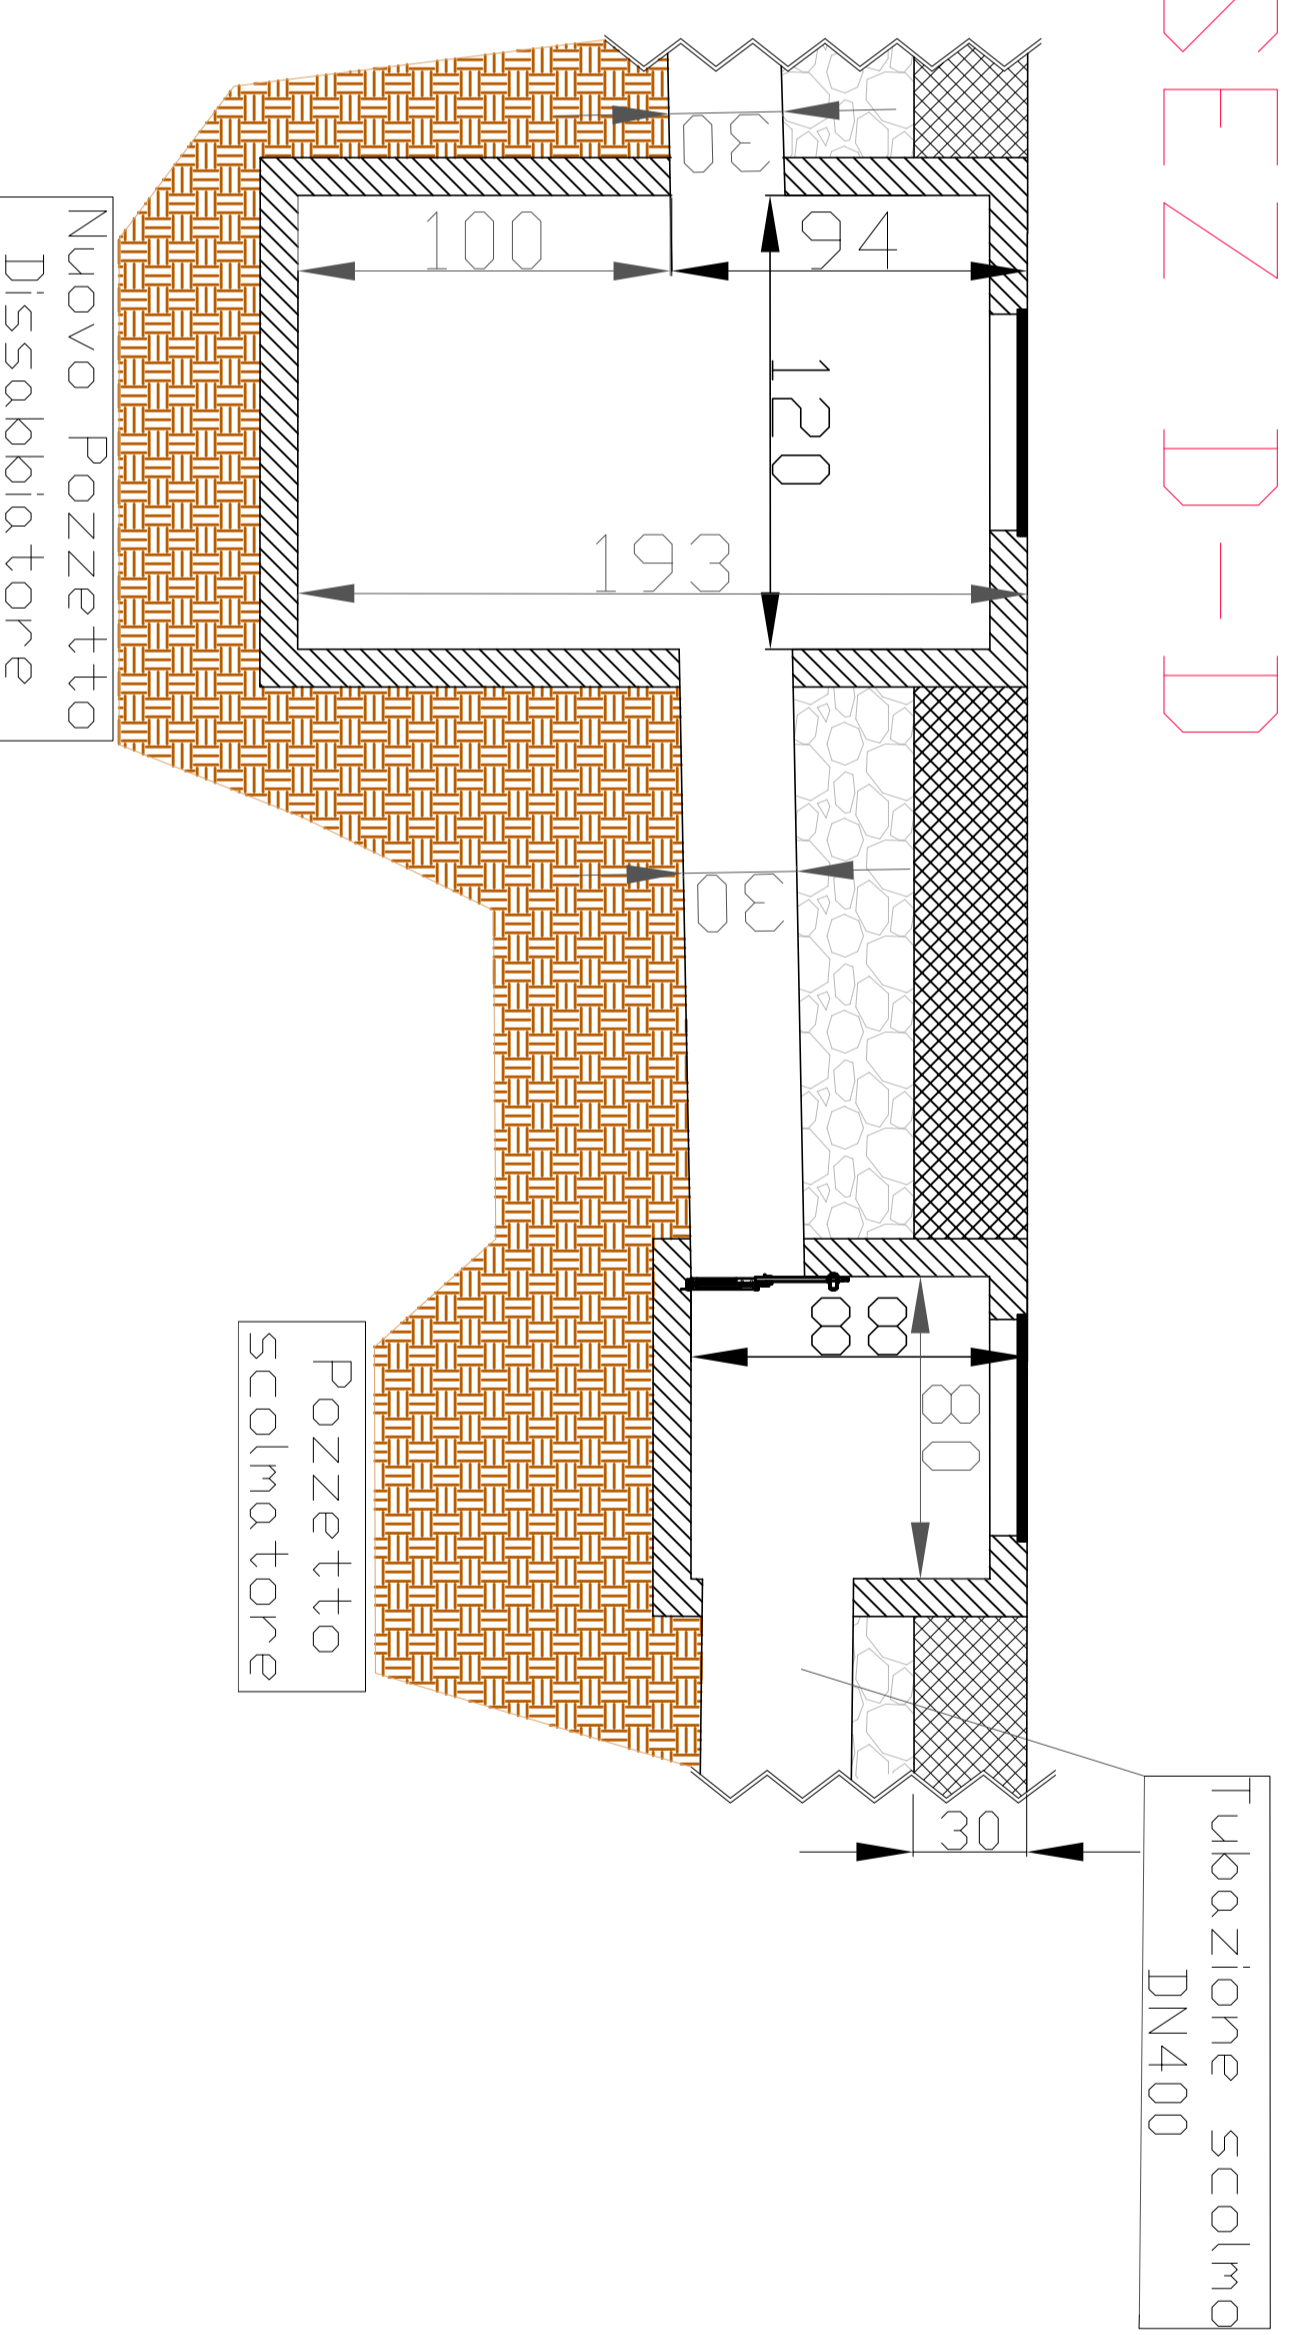

SEZ C-C

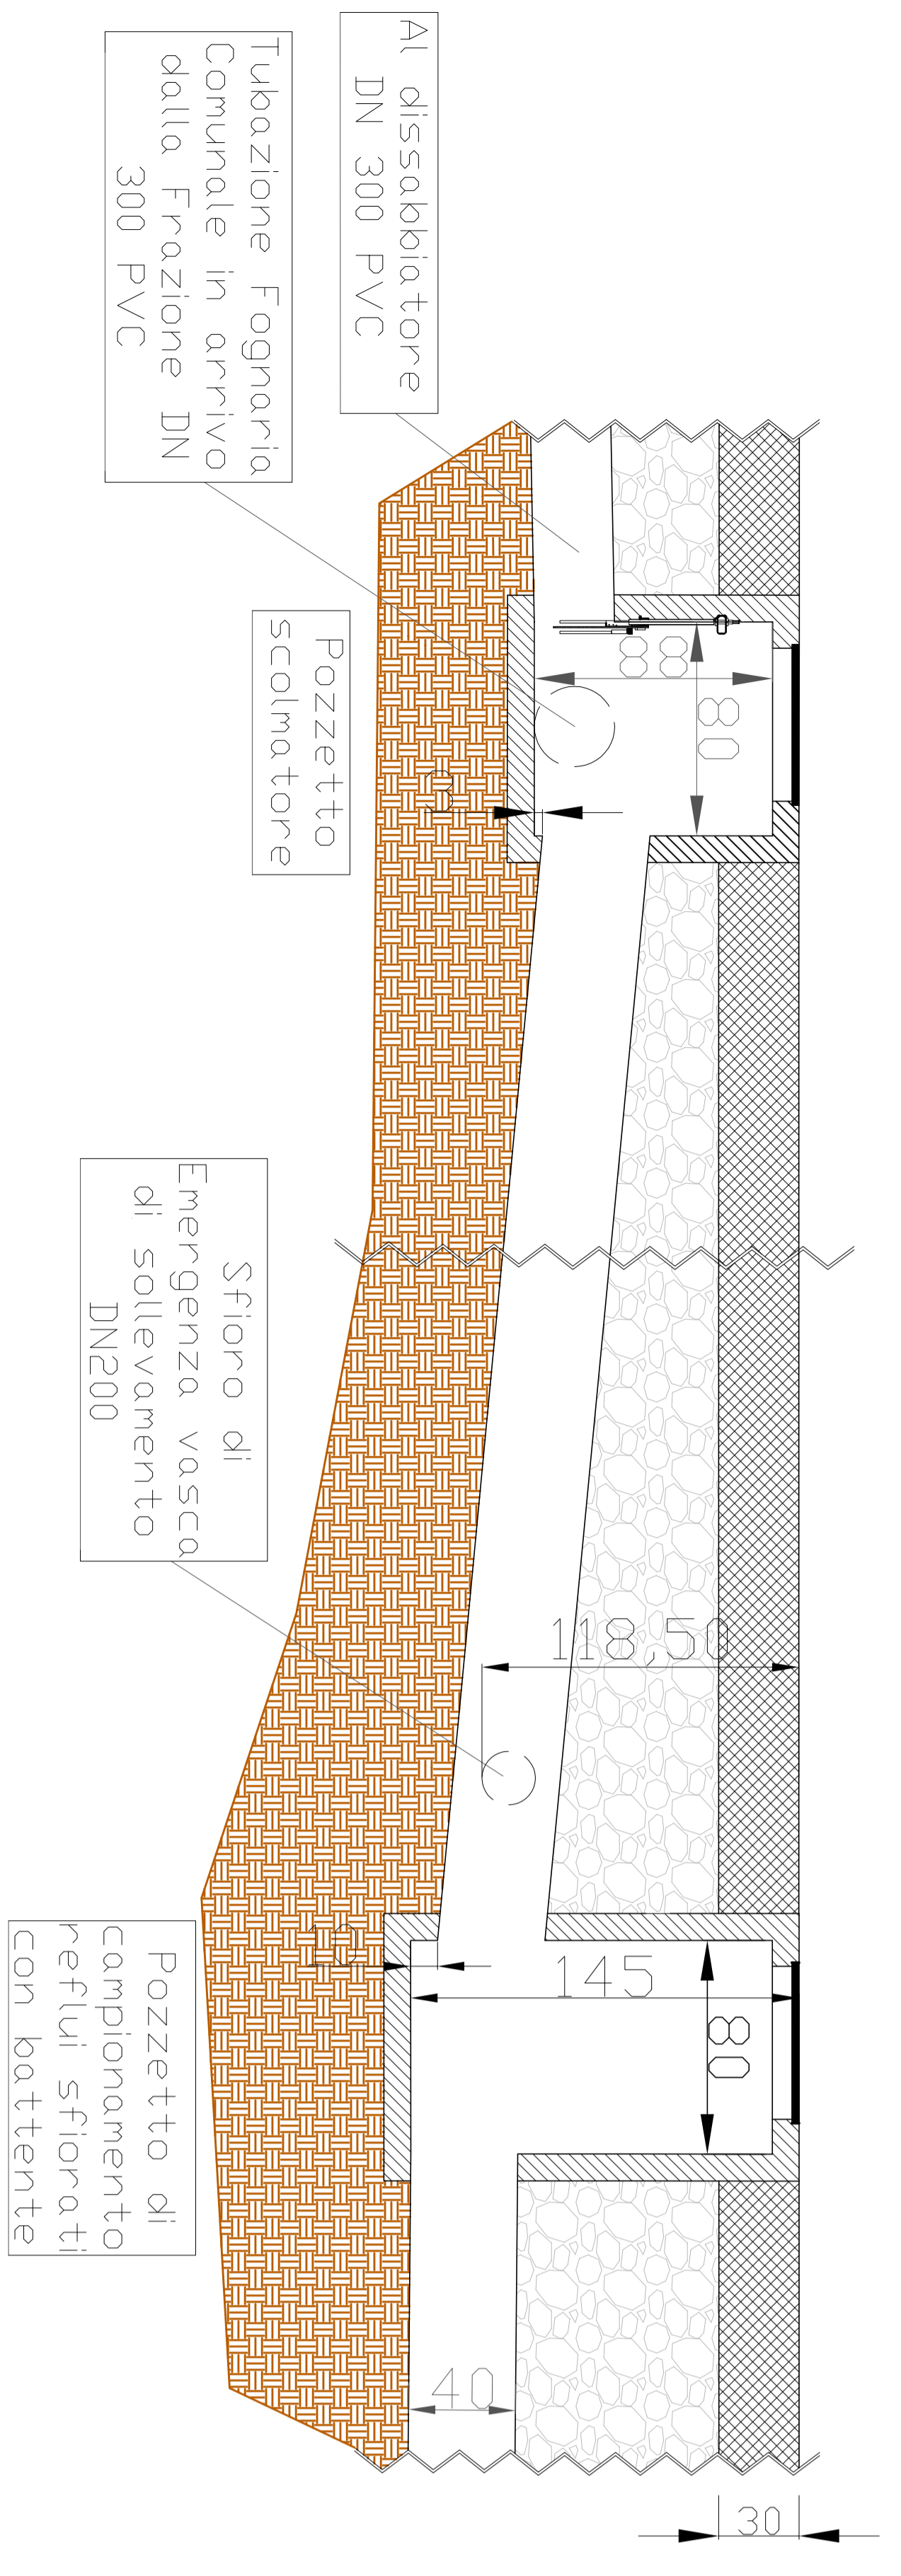

PARTICOLARE INSTALLAZIONE QUADRO ELETTRICO

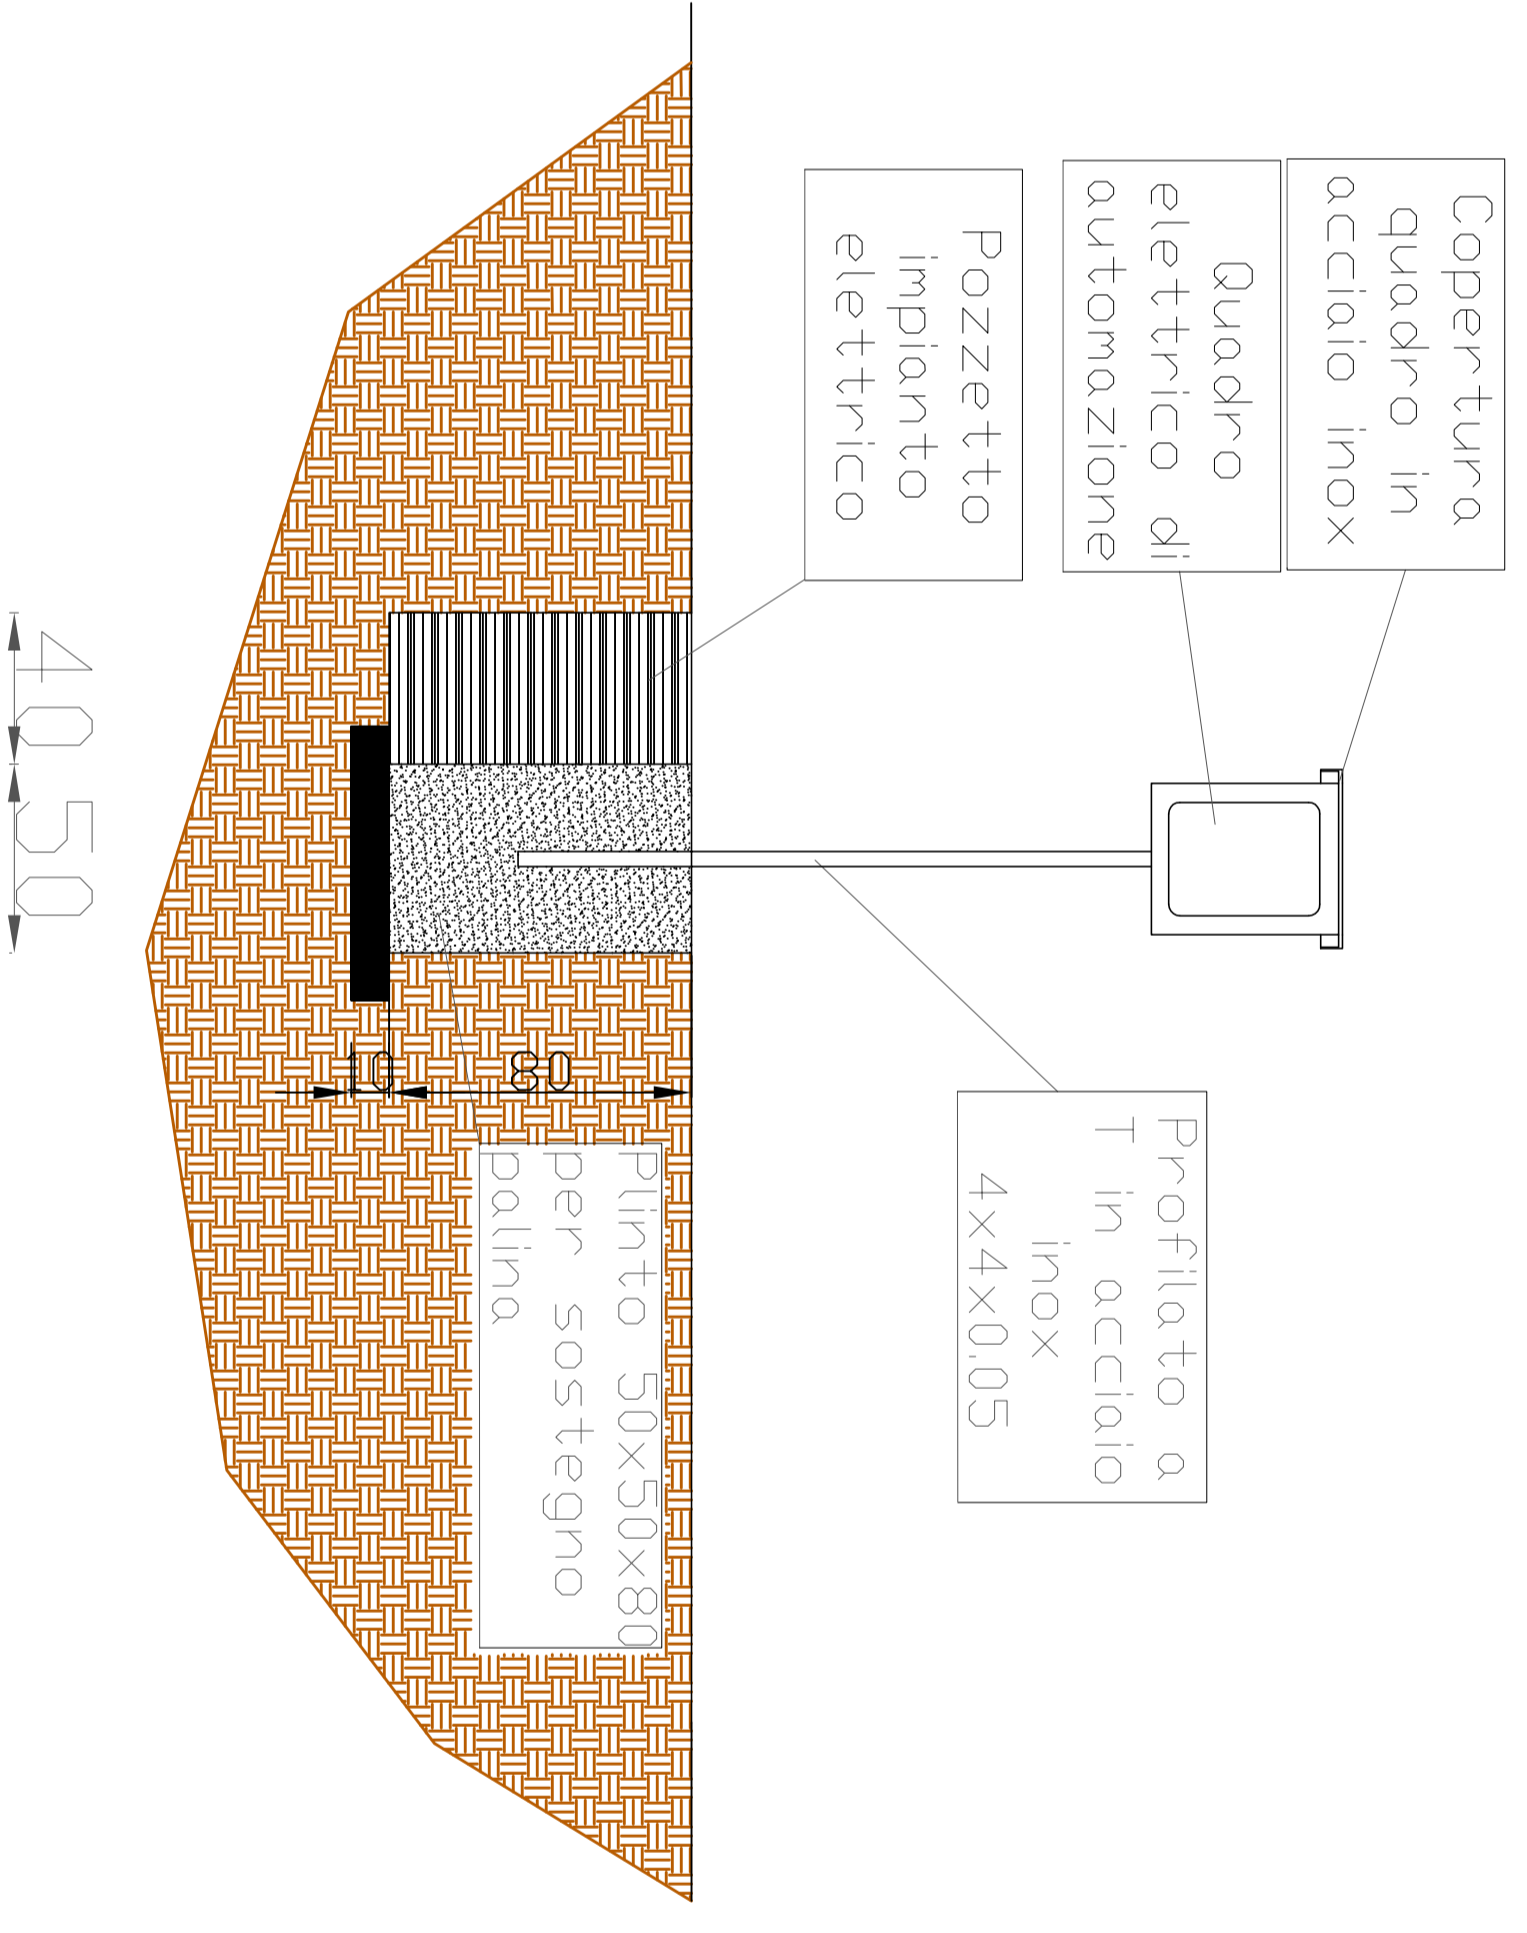

REGIONE PIEMONTE  
PROVINCIA DI CUNEO

UFFICIO TECNICO

COMUNE DI MONTICELLO D'ALBA(CN)

**SISI**  
SOCIETA' INTERCOMUNALE SERVIZI IDRICI S.R.L.  
P.zza Risorgimento, 1 - 12051 ALBA (CN)  
tel. +39 0173.440386 - fax: +39 0173.293467  
Impianto di depurazione Via Tanaro, 77 - 12040 GOVONE (CN)  
tel. +39 0173.58494 - fax: +39 0173.58533  
Impianto di depurazione Loc. Bauda, 43 SANTO STEFANO BELBO (CN)  
http: www.sisiaque.it

Lavori Civili di Realizzazione condotta fognaria e contestuale  
dismissione dell'impianto minore di depurazione sito in Loc.  
Surie nel Comune di Monticello d'Alba (CN).  
**PROGETTO DEFINITIVO-ESECUTIVO**



ELABORATO: **PARTICOLARI COSTRUTTIVI-PROGETTO**

SCALA: 1:20

PROGETTAZIONE: **SISI** UFFICIO TECNICO  
SISI S.p.A.  
LAVORO E DATA: 28/08/2020

DEF - ESECUTIVE MISSIONE PER CONSEGNA