COMUNI DI ROCCABRUNA E VILLAR SAN COSTANZO

LAVORI DI MIGLIORAMENTO RETI DI SCARICO NEI COMUNI DI ROCCABRUNA (BORGATA BRUNA) E VILLAR SAN COSTANZO (ZONA ARTIGIANALE)

Livello di progettazione:	**PROGETTO DEFINITIVO**
Oggetto elaborato:	**Planimetria catastale intervento Villar San Costanzo**

Progetto:

acda azienda cuneese dell'acqua spa
Sede Legale: Corso Nizza 88 - 12100 Cuneo
Tel. 890.194.065 - Fax 0171.329710
Partita IVA: 02468770041
Capitale sociale € 5.000.000
e-mail: acda@acda.it

Progettazione: AS Rilievi S.r.l.

Il Direttore Tecnico
Dott. Ing. Roberto Belletti
Ordine degli Ingegneri della Provincia di Cuneo n° 1000

Responsabile Unico del Procedimento Dott. Ing. Roberto Belletti

COMMESSA	Livello di progetto	Categoria di progetto	Tipo di elaborato	N. elaborato	REV.	DATA	SCALA / E
UM00001	DE	GE	DW	04	02	12/03/2021	1: 500

REV.	Descrizione:	DATA:	Redatto da:	Verificato da:	Approvato da:
01	EMISSIONE per consegna progetto	03/12/20	AS Rilievi S.r.l.	F.Monaco	R. Belletti
02	EMISSIONE per consegna integrazioni C.d.S.	12/03/21	AS Rilievi S.r.l.	F.Monaco	R. Belletti

Questo elaborato è di proprietà dell'ACDA, qualsiasi divulgazione o riproduzione anche parziale deve essere espressamente autorizzata
Acda azienda cuneese dell'acqua spa
Sede Legale: Corso Nizza 88 - 12100 CUNEO - Tel. 0171.329711 - Fax 0171.329710 - e-mail: acda@acda.it
Capitale sociale € 5.000.000 - Partita IVA 02468770041

LEGENDA:
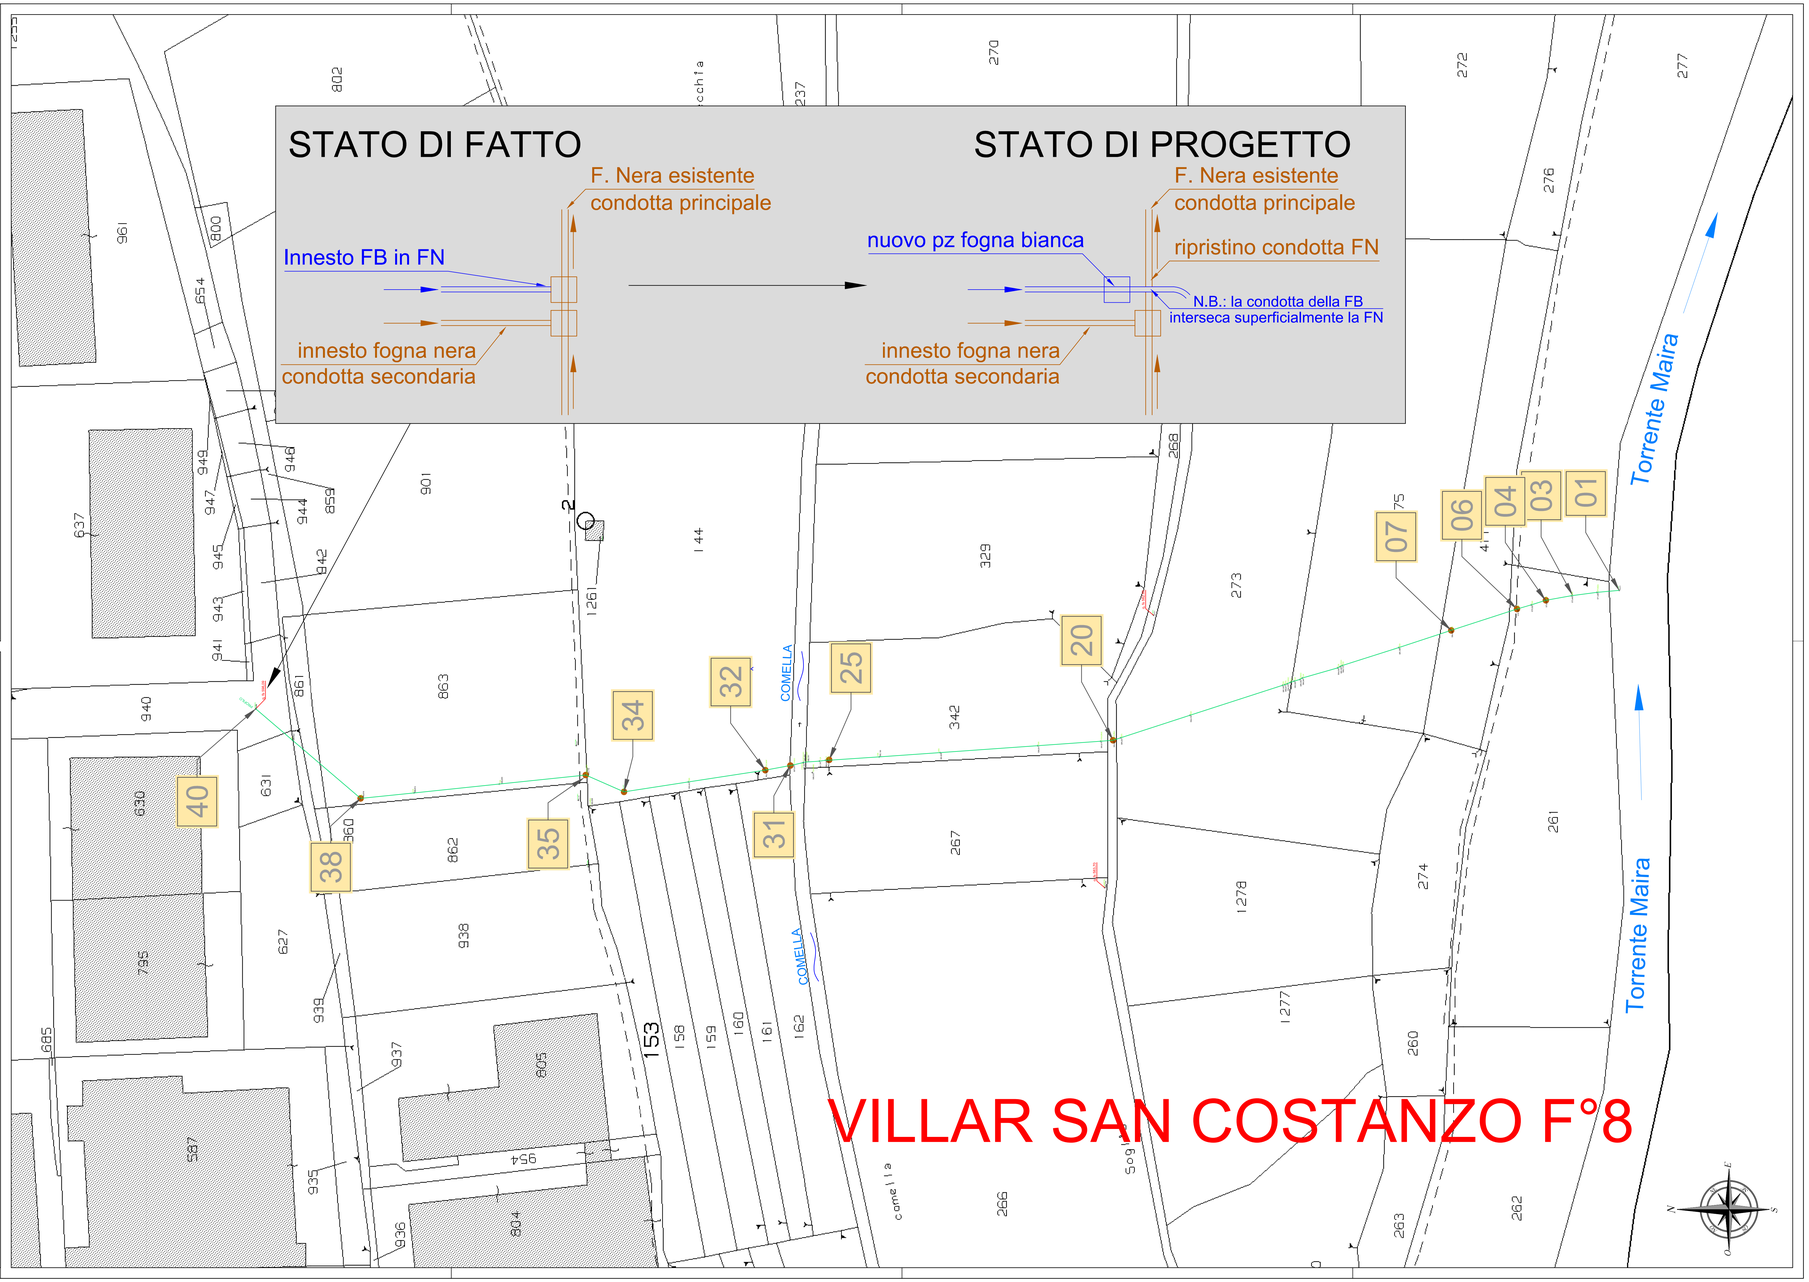
- Percorso tubazione in progetto
- Bealera Comella
- Torrente Maira