RIQUADRO A:
PLANIMETRIA DELLO STATO INDICATIVO DELL'ESISTENTE

Scala 1:200

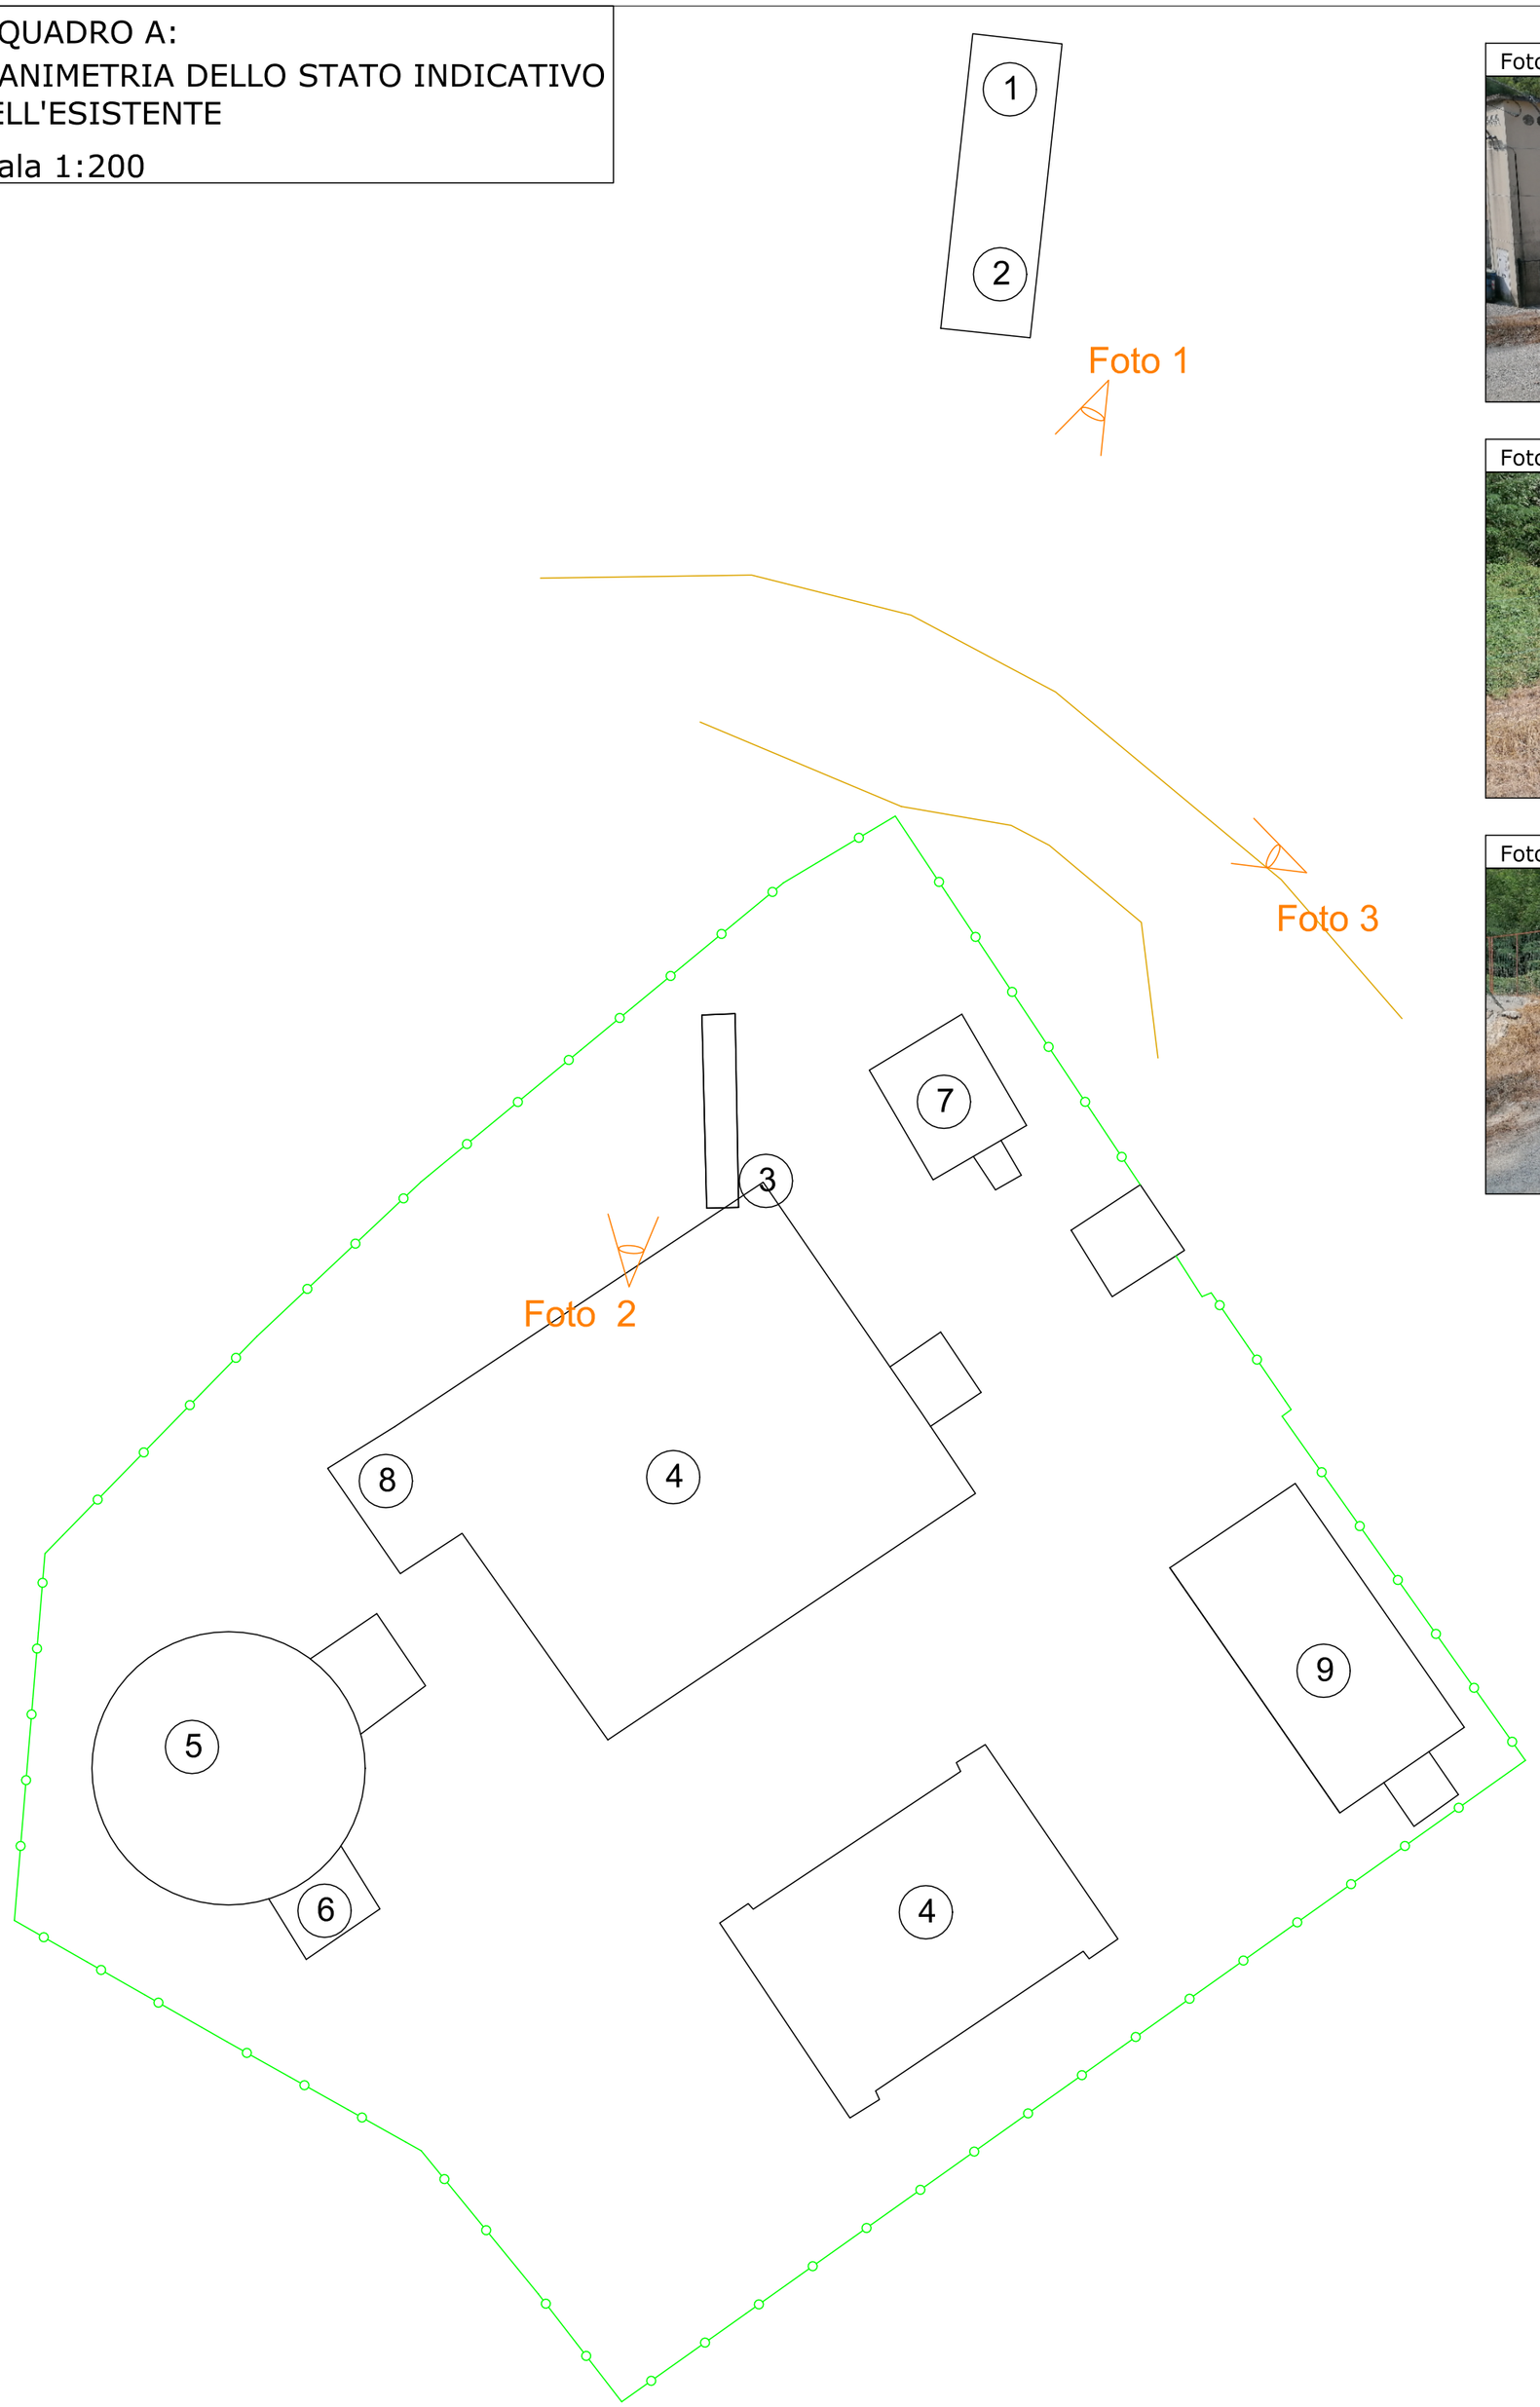

Foto 1:

Foto 2:

Foto 3:

LEGENDA STATO DELL'ESISTENTE

Linea acque:

01 – Sghiaiatura/dissabbiatura statica iniziale
02 – Sfioratore di testa impianto
03 – Pretrattamenti mediante grigliatura grossolana e fine
04 – Trattamento biologico a fanghi attivi
05 – Sedimentazione secondaria
06 – Clorazione

Linea fanghi:

07 – Vasca conferimento bottini
08 – Ispessitore fanghi
09 – Centrifugazione dei fanghi

REGIONE PIEMONTE
PROVINCIA DI CUNEO
COMUNE DI CARRU'

Co.Ge.S.I. — AUTORITÀ D'AMBITO n° 4 CUNEESE — CALSO s.p.a.

COMMITTENTE

CALSO S.p.A.
Sede Legale:
V.le Prof. Gabetti, 23/b
12063 Dogliani
Tel. 0173.70343 / Fax 0173.721524
PEC: calso@legalmail.it

TITOLO

INTERVENTI DI MIGLIORIA DELL'IMPIANTO DI DEPURAZIONE DELLE ACQUE REFLUE URBANE DI CARRU' - LOC. MOLINOTTO
LOTTO I

PROGETTO DEFINITIVO

DESCRIZIONE

TAVOLA 2:

PLANIMETRIA - STATO DELL'ESISTENTE

PROGETTISTA

Dott. Ing. Andrea Borsarelli
V. Eretta, 57/A - 12016 Peveragno
GSM 338-7541578
Email: borsarelliandrea@gmail.com

ORDINE DEGLI INGEGNERI DELLA PROVINCIA DI CUNEO
1353 Dott. Ing. Andrea Borsarelli

Gennaio 2021

Il presente elaborato è protetto ai termini di legge: è fatto divieto di divulgazione e/o riproduzione parziale o integrale