acda azienda cuneese dell'acqua spa

COGESI SCAL. consorzio gestori servizi idrici

AUTORITÀ D'AMBITO n° 4 CUNEESE

COMUNI DI ROCCABRUNA E VILLAR SAN COSTANZO

LAVORI DI MIGLIORAMENTO RETI DI SCARICO NEI COMUNI DI ROCCABRUNA (BORGATA BRUNA) E VILLAR SAN COSTANZO (ZONA ARTIGIANALE)

Livello di progettazione:	**PROGETTO DEFINITIVO**
Oggetto elaborato:	**Richiesta autorizzazione scarico in alveo**

Progetto:

acda azienda cuneese dell'acqua spa
Sede Legale: Corso Nizza 88 - 12100 Cuneo
Tel. 0861.194.1001 - Fax 0171.329710
Partita IVA: 02400770041
Capitale sociale € 5.500.000 - Partita IVA 02400770041
e-mail: acda@acda.it

Progettazione:	AS Ribera S.r.l. (Ing. Roberto Belotti)
Responsabile Unico del Procedimento	Dott. Ing. Roberto Belotti

COMMESSA	Livello di progetto	Categoria di progetto	Tipo di elaborato	N. Elaborato	REV.	DATA	SCALA / S
UM00001	**AUT**	**GE**	**DW**	**01**	**00**	**22/03/2021**	**Varie**

REV.	Descrizione:	DATA:	Redatto da:	Verificato da:	Approvato da:
00	EMISSIONE per richiesta autorizzazione Regione	22.03.21	AS Ribera S.r.l.	F. Monaco	R. Belotti

Questo elaborato è di proprietà dell'ACDA - qualsiasi divulgazione o riproduzione anche parziale deve essere espressamente autorizzata
Acda azienda cuneese dell'acqua spa
Sede Legale: Corso Nizza 88 - 12100 CUNEO - Tel. 0171.329711 - Fax 0171.329710 - e-mail: acda@acda.it
Capitale sociale € 5.500.000 - Partita IVA 02400770041

LEGENDA:

Aree d'intervento

Nuova F. Bianca di Villar - zona artigianale

COROGRAFIA
(scala 1: 10000)

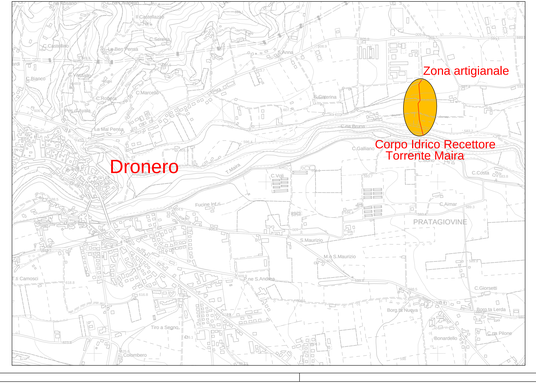

PLANIMETRIA CATASTALE
(scala 1: 500)

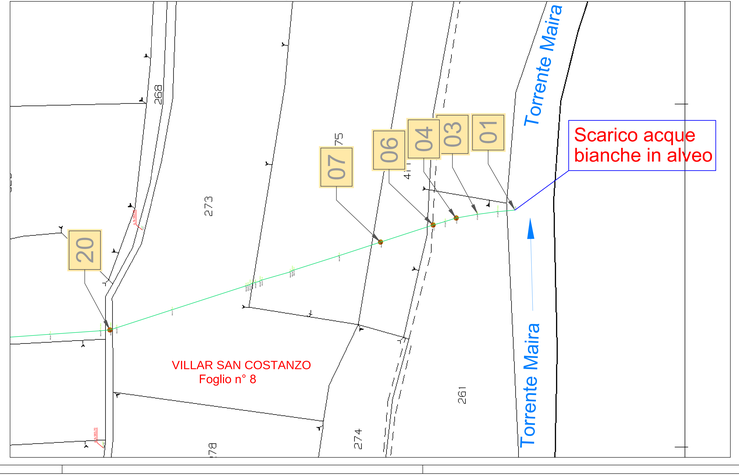
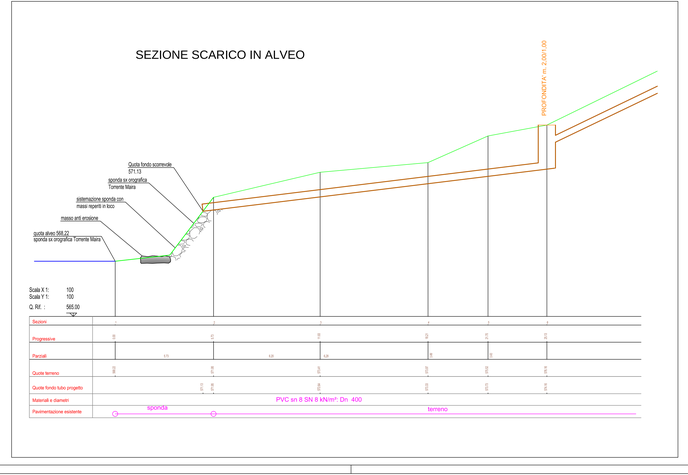
SEZIONE SCARICO IN ALVEO