POZZETTO DI SCARICO QUADRATO 150x150
CONDOTTA IN PRESSIONE

PIANTA QUOTA -1.00 m DA P.C.
- scala 1:50 -

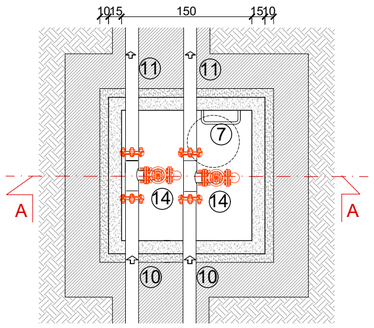

SEZIONE A-A
- scala 1:50 -

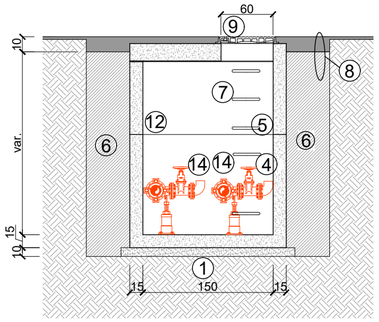

POZZETTO DI SFIATO QUADRATO 150x150
CONDOTTA IN PRESSIONE

PIANTA QUOTA -1.00 m DA P.C.
- scala 1:50 -

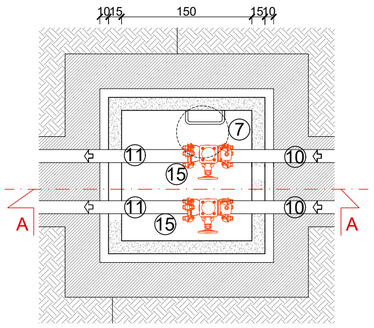

SEZIONE A-A
- scala 1:50 -

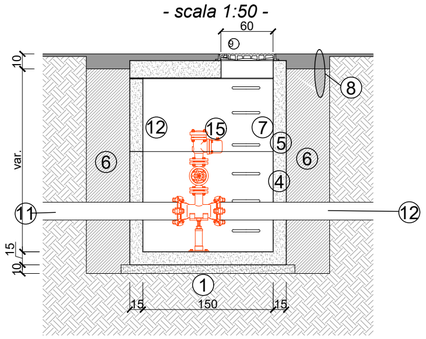

SEZIONI TIPO SCAVO SU STRADA PROVINCIALE
- Scala 1:25 -
DE 250

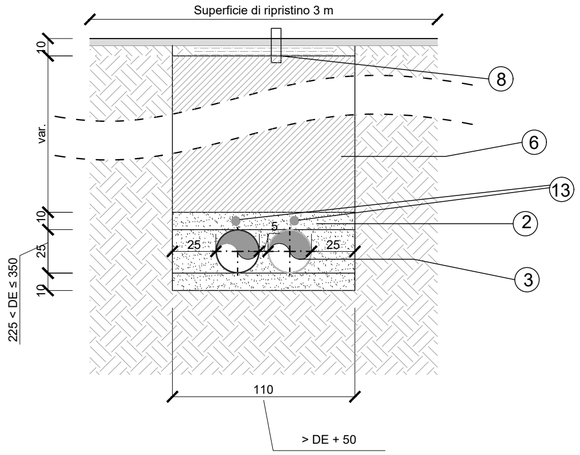

SEZIONE LONGITUDINALE della S.P. n°176 e S.P. n°2

Scavo a cielo aperto
- Scala 1:50 -

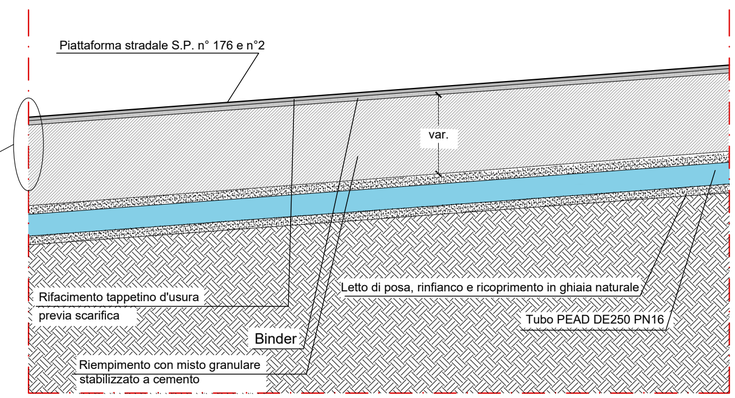

RIPRISTINO
SU STRADA PROVINCIALE
- scala 1:10 -

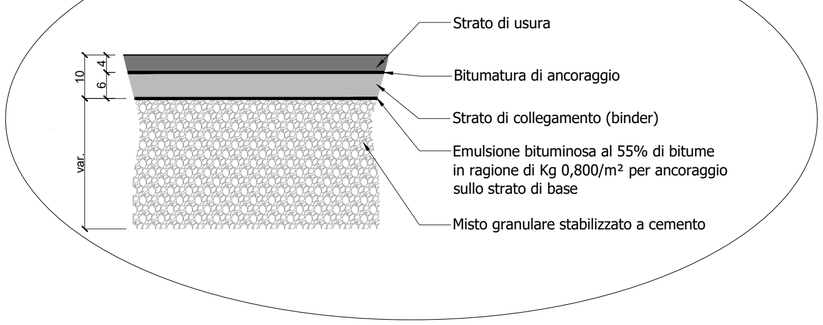

LEGENDA

1. Getto di calcestruzzo per uso non strutturale
2. Letto di posa, rinfianco e ricoprimento in sabbia granitica di cava (vedere Capitolato)
3. Condotta in progetto
4. Elemento di base prefabbricato
5. Elemento di prolunga
6. Misto granulare stabilizzato a cemento
7. Scala alla marinara
8. Ripristino strada provinciale n°176 e n°2* (vedasi particolare)
9. Chiusino in ghisa sferoidale UNI EN 124-D400
10. Tubazione in ingresso
11. Tubazione in uscita
12. Pozzetto prefabbricato in calcestruzzo
13. Nastro segnalatore
14. Valvola a saracinesca DN100 PN16
15. Valvola di sfiato in acciaio al carbonio DN50 PN16

NOTE

* Per il ripristino della strada provinciale n.176 e n.2 si prevede:

a. riempimento dello scavo con letto di posa, rinfiancato e primo rinterro in sabbia granitica di cava e successivo strato di misto granulare stabilizzato a cemento, sino a 10 cm al di sotto del vario esistente;
b. stesa di emulsione bituminosa per ancoraggio sullo strato di base;
c. stesa di uno strato di binder dello spessore di 10 cm, a completamento dei lavori di posa della condotta, si procederà alla scarifica per uno spessore di 4 cm su tutta la corsia stradale;
d. stesa a tappeto di conglomerato bituminoso per strato di usura per uno spessore finito di 4 cm.

FOTO 1

FOTO 2

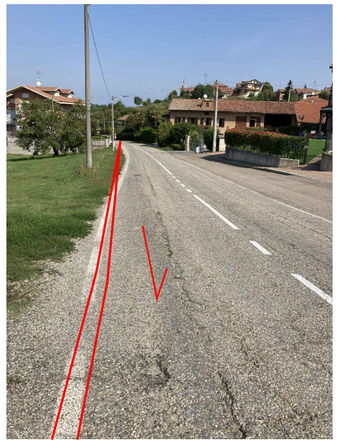

FOTO 3

FOTO 4

REGIONE
PIEMONTE

PROVINCIA
DI CUNEO

COMUNE DI CASTELLINALDO D'ALBA

Dismissione impianto di depurazione di Castellinaldo d'Alba sito in località Biegio
e sollevamento reflui al Depuratore Consortile di Canove di Govone

PROGETTO DEFINITIVO

RICHIESTA AUTORIZZAZIONE PROVINCIA
- Comune di Priocca -
Percorrenza SP176 e SP2

COMMITTENTE

TECNOEDIL S.p.A. Via Vivaro, 2 - 12051 ALBA (CN)
tel. +39 0173.441155 - fax + 39 0173.441104
www.egea.it - mail: tecnoedil@egea.it

PROGETTISTA

SAGLIETTO ENGINEERING S.r.l.
Corso Giolitti, 36 - 12100 CUNEO (CN)
tel. +39 0171.698381 - fax +39 0171.603599
sagliettoengineering@pec.it

Dott. Ing. Fabrizio Saglietto

CERTIFICATORE

ORDINE DEGLI INGEGNERI
DELLA PROVINCIA DI CUNEO
1067 Dott. Ing. Fabrizio Saglietto

AUTORITÀ D'AMBITO
n° 4 CUNEESE

REVISIONE	DATA	DESCRIZIONE	ALLEGATO
00	27/01/2021	Particolari costruttivi: Modalità di posa condotta	2.5

Protocollo	Commessa	SCALA
	2021_001	Varie