PIANTA (+1.00 m da P.C.)
Scala 1:50

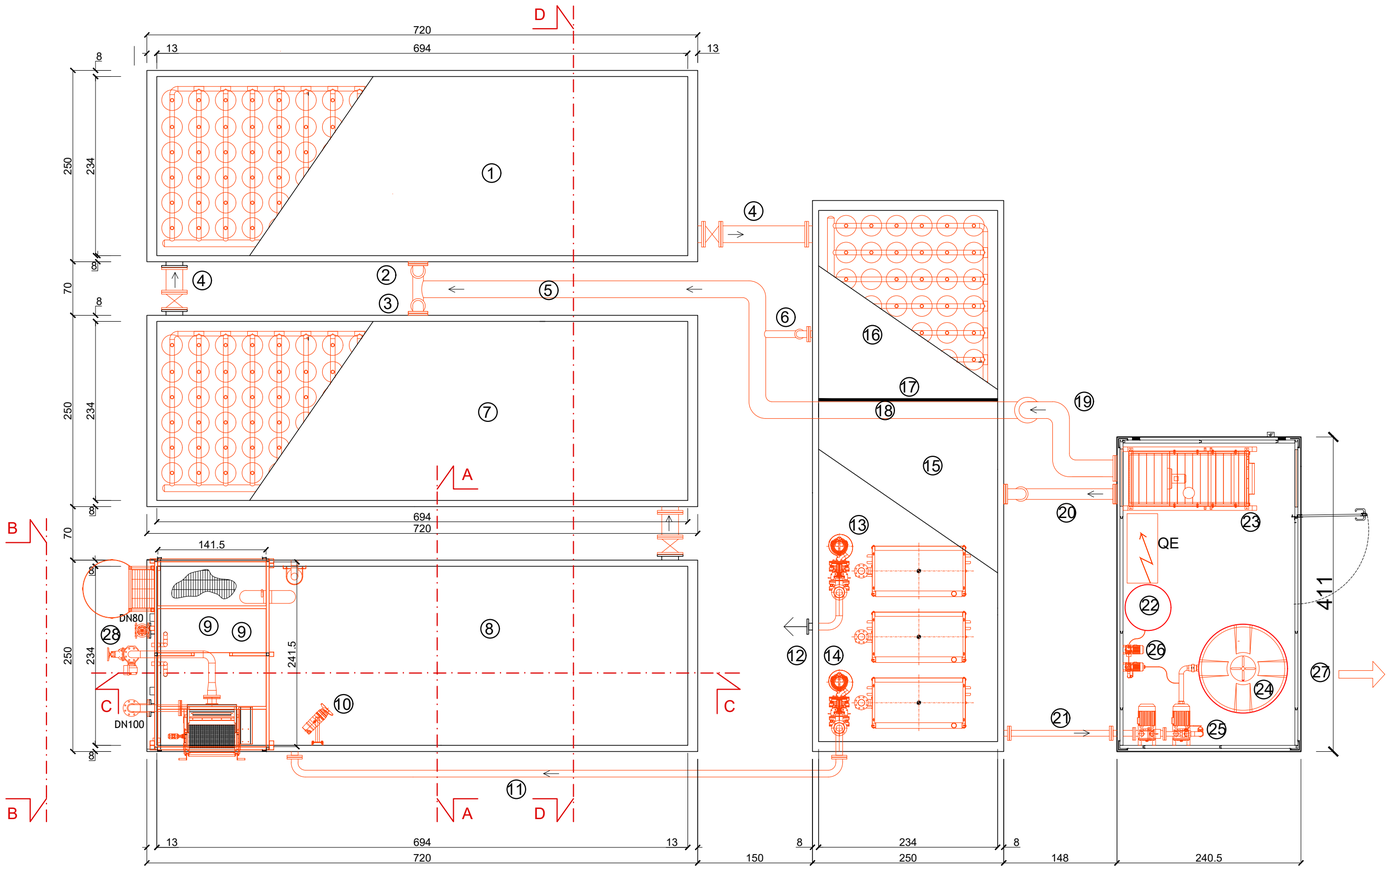

LEGENDA

1. Ossidazione 2
2. Stacco in AISI304 DN125 per ossidazione 2
3. Stacco in AISI304 DN125 per ossidazione 1
4. AISI DN200
5. Collettore aria DN200 interrato
6. Stacco in AISI304 DN125 per ossidazione 3
7. Ossidazione 1
8. Denitrificazione
9. Disoleatura - Dissabbiatura - Grigliatura
10. Mixer
11. Tubazione di ricircolo fanghi AISI304 DN80
12. Flangia DN80 scarico fanghi verso ispessitore
13. Pompa supero fanghi
14. Pompa ricircolo fanghi
15. Comparto membrane (n. 5 moduli)
16. Ossidazione 3
17. Paratoia di separazione tra comparto ossidazione 3 e comparto MBR
18. Tratto di attraversamento comparto MBR DN200 interrato
19. Alimentazione aria comparti di ossidazione AISI DN200
20. Alimentazione aria comparto MBR AISI304 DN 125
21. Tubazione AISI304 DN65
22. Fustino prodotto disinfezione
23. Box soffianti
24. Serbatoio permeato
25. Pompe estrazione permeato
26. Pompe disinfezione
27. Uscita tubo di scarico DN125
28. Ingresso tubo di alimentazione DE110
29. Platea in progetto
30. Cassettone per accumula materiale grigliato
31. Scarico di fondo DN80
32. AISI30 DN100 da realizzare in opera
33. Troppopieno Denitrificazione DN100
34. Troppopieno Griglia DN100
35. Alimento Griglia DN100
36. Tubo PVC Ø200
37. SFIATO Ø1¼"

SEZIONE A-A
Scala 1:50

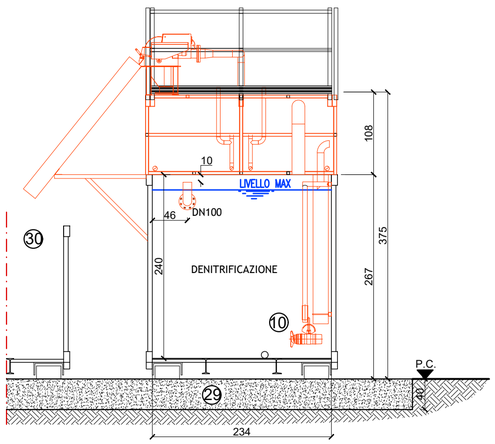

PROSPETTO B-B
Scala 1:50

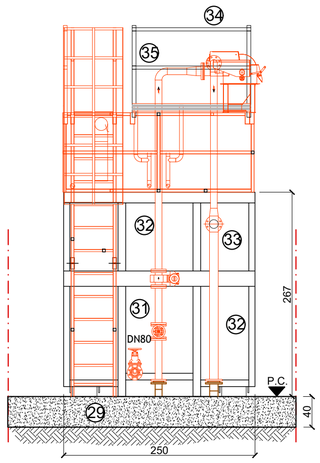

SEZIONE C-C
Scala 1:50

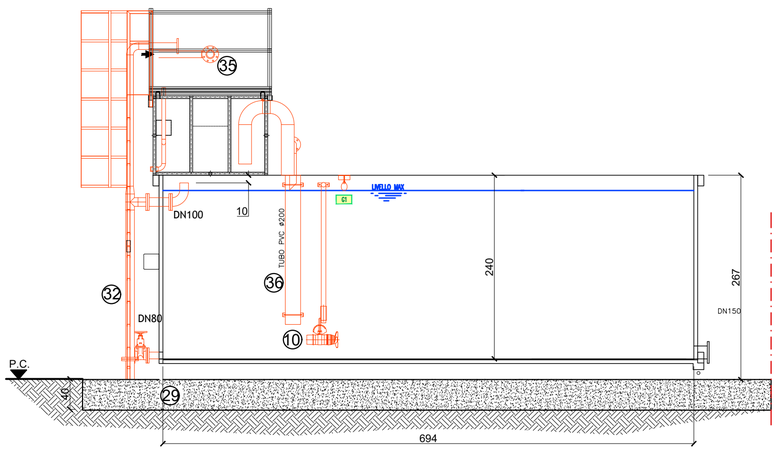

SEZIONE D-D
Scala 1:50

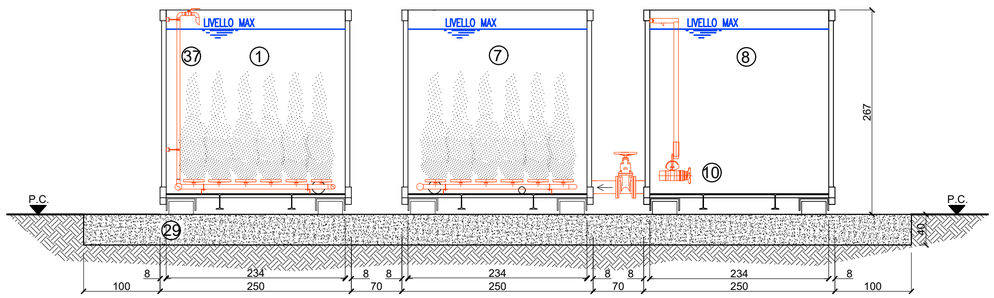

REGIONE PIEMONTE

PROVINCIA DI CUNEO

COMUNI DELLA VAL TINELLA

Interventi per la razionalizzazione del sistema di collettamento e depurazione dei comuni della Val Tinella
CUP: J93H17000010003 CIG: 78217410DE

PROGETTO DEFINITIVO

COMMITTENTE

TECNOEDIL S.p.A. Via Vivaro, 2 - 12051 ALBA (CN)
tel. +39 0173.441155 - fax + 39 0173.441104
www.egea.it - mail: tecnoedil@egea.it

PROGETTISTA

SAGLIETTO ENGINEERING S.r.l.
Corso Giolitti, 36 - 12100 CUNEO (CN)
tel. +39 0171.698381 - fax +39 0171.600599
sagliettoengineering@pec.it

Dott. Ing. Fabrizio Saglietto

CERTIFICATORE

AUTORITÀ D'AMBITO n° 4 CUNEESE

REVISIONE	DATA	DESCRIZIONE	ALLEGATO
01	26/05/2021	Impianto di depurazione Località Molino: Nuovo impianto MBR	3.13.3
Protocollo		Commessa 2019_018	SCALA 1:50