PLANIMETRIA IMPIANTO MOLINO - *Scala 1:100*

LINEA FERROVIARIA BRA - CANTALUPA

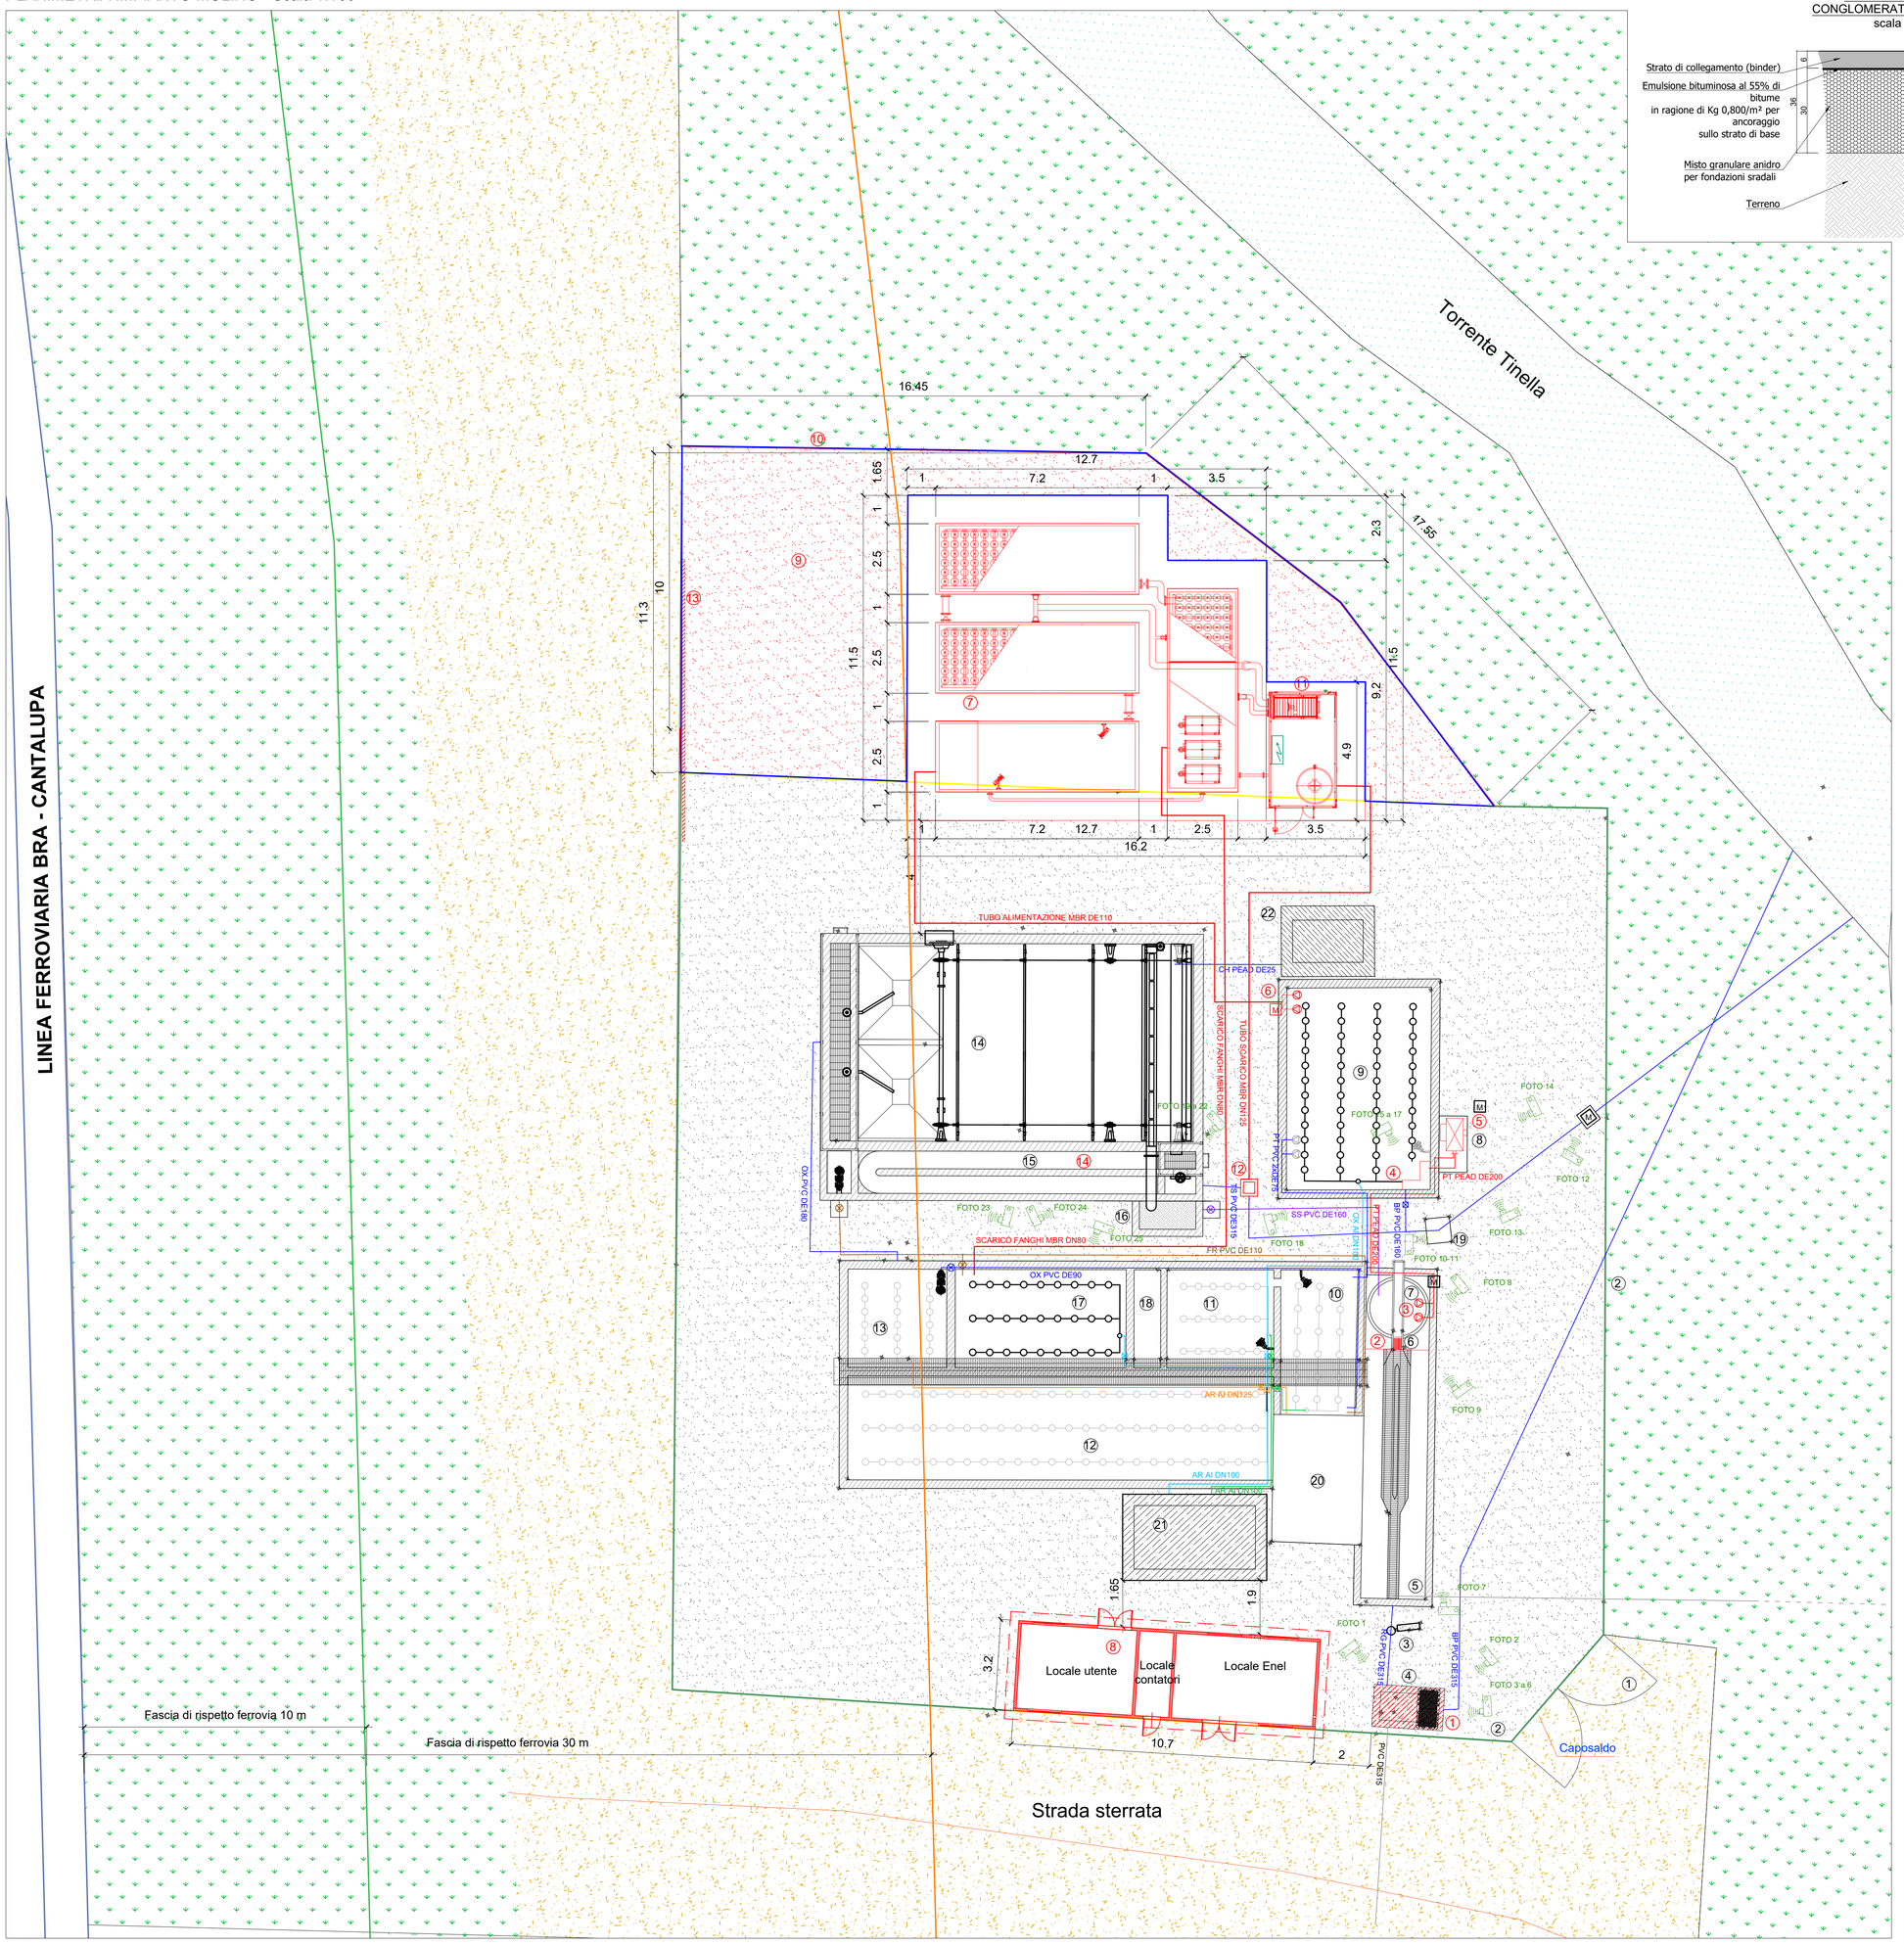

PAVIMENTAZIONE IN CONGLOMERATO BITUMINOSO-
scala 1:10 -

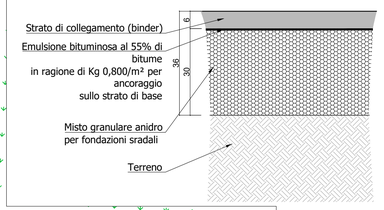

LEGENDA

1. Cancello di ingresso
2. Recinzione perimetrale (in giallo tratto da demolire)
3. Contatore ENEL
4. Pozzetto ingresso/bypass liquami
5. Tubazione ingresso liquami da Tosone
6. Grigliatura grossolana
7. Sollevamento liquami
8. Stacciatura
9. Omogeneizzazione
10. Vasca di ossidazione 1
11. Vasca di ossidazione 2
12. Vasca di ossidazione 3
13. Vasca di ossidazione 4
14. Sedimentazione secondaria
15. Disinfezione
16. Pozzetto raccolta surnatanti
17. Digestione aerobica
18. Ispessimento fanghi
19. Pozzetto di campionamento
20. Locale compressore esistente e Q.E.
21. Locale compressori
22. Locale accumulo / dosaggio disinfettante

Misto granulare anidro compattato
Recinzione perimetrale da demolire
Recinzione perimetrale

COLLEGAMENTI IDRAULICI

Tubazioni esistenti
Linea acque
Linea fanghi
Linea surnatanti
Rete aria 1
Rete aria 2
Rete aria 3
Saracinesca di manovra
Valvola di sezionamento rete aerazione
Valvola di sezionamento con attuatore

PVC: polivinilcloruro — AI: acciaio inox AISI 304
PEAD: polietilene ad alta densità
RG: Refluo grezzo
PT: Refluo sottoposto a pre-trattamenti
OX: Refluo sottoposto a trattamento biologico
TS: Refluo sottoposto a sedimentazione secondaria
BP: By-pass
FR: Fanghi di ricircolo
SS: Surnatante da sedimentatore secondario
AR: Aerazione — CH: Dosaggio reagenti
M Misuratore di portata

LEGENDA INTERVENTI IN PROGETTO

1. Adeguamento dello sfioro esistente
2. Sostituzione della griglia grossolana esistente
3. Adeguamento sollevamento esistente
4. Adeguamento del ripartitore esistente
5. Adeguamento rotostaccio
6. Sollevamento reflui verso nuovo impianto MBR
7. Nuovo impianto MBR scarrabile
8. Nuova cabina elettrica
9. Ripristino area
10. Rifacimento recinzione
11. Nuovo locale a servizio dell'impianto MBR
12. Nuovo pozzetto di scarico MBR
13. Cancello scorrevole L=10 m
14. Adeguamento manufatto disinfezione

Opere di sistemazione viabilità

REGIONE PIEMONTE

PROVINCIA DI CUNEO

COMUNI DELLA VAL TINELLA

Interventi per la razionalizzazione del sistema di collettamento e depurazione dei comuni della Val Tinella
CUP: J93H17000010003 CIG: 78217410DE

PROGETTO DEFINITIVO

COMMITTENTE

TECNOEDIL S.p.A. Via Vivaro, 2 - 12051 ALBA (CN)
tel. +39 0173.441155 - fax + 39 0173.441104
www.egea.it - mail: tecnoedil@egea.it

PROGETTISTA

SAGLIETTO ENGINEERING S.r.l.
Corso Giolitti, 36 - 12100 CUNEO (CN)
tel. +39 0171.698381 - fax +39 0171.600599
sagliettoengineering@pec.it

Dott. Ing. Fabrizio Saglietto

CERTIFICATORE

AUTORITÀ D'AMBITO n° 4 CUNEESE

REVISIONE	DATA	DESCRIZIONE	ALLEGATO
01	26/05/2021	Sistemazione area	3.19
Protocollo		Commessa 2019_018	SCALA Varie