REGIONE PIEMONTE

AUTORITÀ D'AMBITO n° 4 CUNEESE

PROGETTO DI ESTENSIONE NUOVA CONDOTTA RETE ACQUEDOTTO DI COLLEGAMENTO TRA LA RETE ESISTENTE LOCALITA' SAN VITO E SERBATOIO DI LOCALITA' GIANOLI NEL COMUNE DI MONTA' D'ALBA

PROGETTO DEFINITIVO - ESECUTIVO

SEZIONI PARTICOLARI POSA TUBAZIONE

COMMITTENTE: Tecnoedil S.p.A.

TECNOEDIL CICLO IDRICO INTEGRATO

Tecnoedil S.p.A.

C.so Nino Bixio, 8 - 12051 ALBA (CN)

tel. +39 0173.441155
fax +39 0173.441104
http: www.egea.it - mail: tecnoedil@egea.it

DATA	IL PROGETTISTA :
MARZO 2021	(Geom. Primo Ceccarelli)

SCALE VARIE | TAVOLA

PARTICOLARE POSA CON PERFORAZIONE TELEGUIDATA
IN BANCHINA STRADALE

1

- SCALA 1:50 -

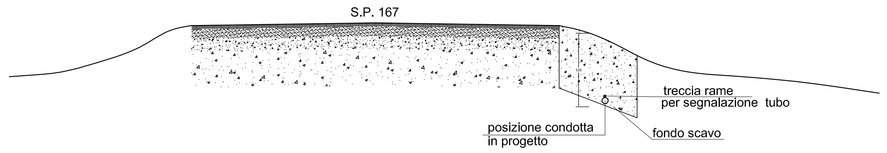

SEZIONE DI POSA DELLA CONDOTTA
CON MACCHINA PER PERFORAZIONE
TELEGUIDATA

2

- SCALA 1:50 -

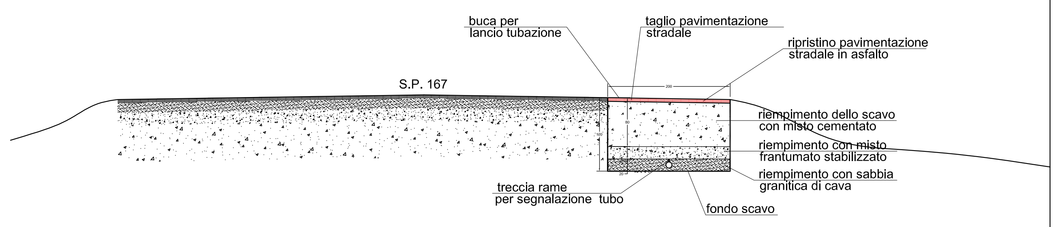

SEZIONE DI POSA TUBAZIONE
PARTENZA INTERVENTO

3
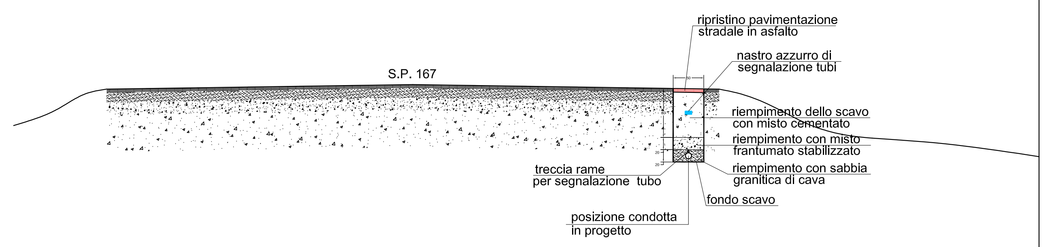
- SCALA 1:50 -