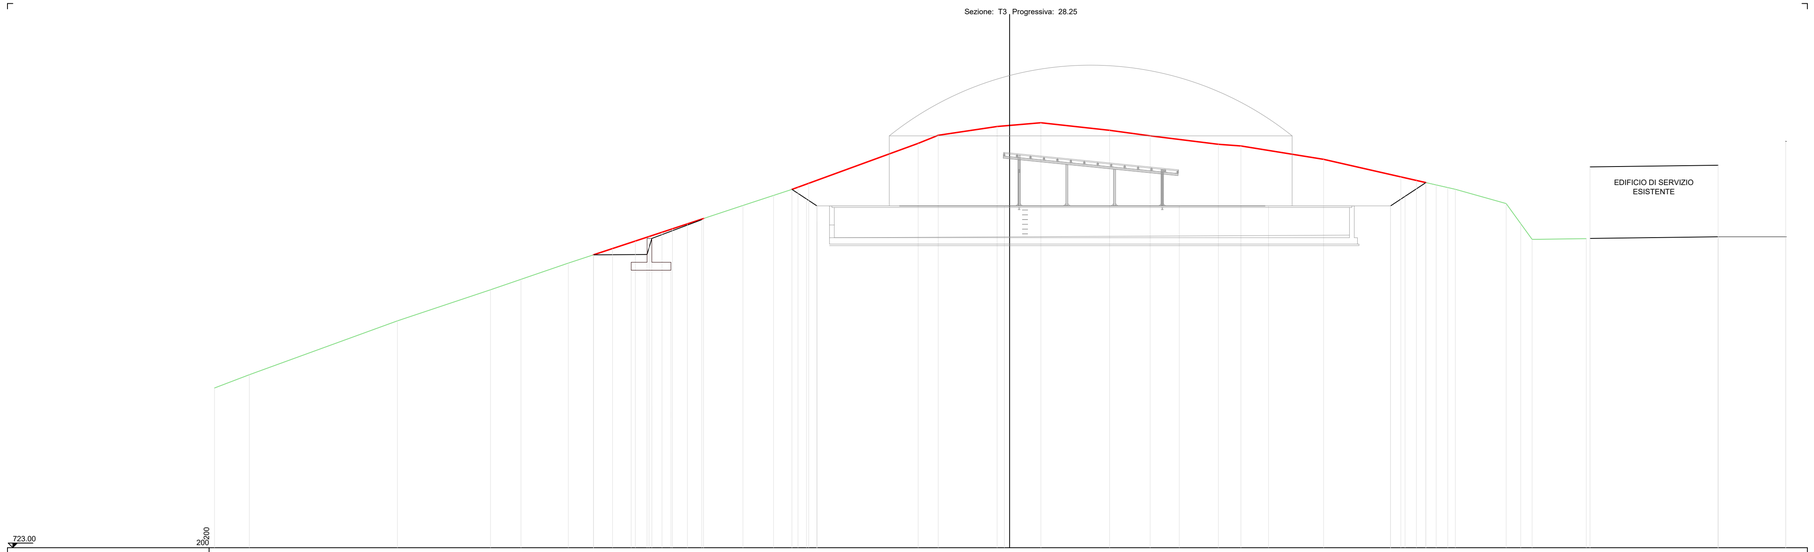

723.00 | 200

PROGRESSIVE Fabbricati	0.00; 16.28; 36.50; 44.55; 48.80
PARZIALI Fabbricati	20.20; 8.05; 4.25
QUOTE Fabbricati	744.50; 742.45; 742.55; 742.56
PROGRESSIVE TERRENO	-50.00; -47.81; -38.50; -32.64; -30.73; -27.75; -26.17; -19.24; -16.77; -14.85; -13.69; 0.00; 26.18; 26.83; 27.56; 28.03; 31.23; 32.14; 32.86; 36.26
PARZIALI TERRENO	2.19; 9.31; 5.85; 1.92; 2.98; 1.58; 2.48; 1.92; 1.16; 0.65; 0.73; 0.47; 3.20; 0.92; 0.72; 3.40
QUOTE TERRENO	733.05; 733.88; 737.27; 739.22; 739.88; 740.90; 741.42; 743.71; 744.53; 745.16; 745.54; 745.97; 746.52; 746.63; 745.64; 745.54; 744.65; 742.38; 742.39; 742.44
PROGRESSIVE SCAVO	-26.17; -24.97; -23.54; -22.67; -21.86; -21.20; -20.26; -19.24; -13.69; -13.30; -12.63; -5.75; -4.49; -0.78; 0.00; 1.97; 6.29; 8.84; 13.13; 14.55; 19.75; 24.60; 25.58; 26.18
PARZIALI SCAVO	1.20; 1.43; 0.86; 0.81; 0.65; 0.94; 1.02; 0.39; 0.67; 6.88; 1.26; 3.70; 2.75; 4.32; 2.55; 4.29; 1.42; 5.20; 4.86; 0.98; 0.60
QUOTE SCAVO	741.42; 741.82; 742.29; 742.57; 742.84; 743.06; 743.37; 743.71; 745.54; 745.88; 745.92; 748.43; 748.94; 749.49; 749.73; 749.25; 748.91; 748.37; 748.27; 747.43; 746.32; 746.10; 745.97
PROGRESSIVE SCARPATA PLATEA	-13.69; -12.78; -12.11; 0.00; 23.96; 24.87; 26.18
PARZIALI SCARPATA PLATEA	0.91; 0.66; 0.91; 1.31
QUOTE SCARPATA PLATEA	745.54; 744.88; 744.50; 744.50; 745.10; 745.97
PROGRESSIVE PROGETTO STRADA ACCESSO	-26.17; -22.80; -19.35; 0.00
PARZIALI PROGETTO STRADA ACCESSO	3.37; 3.45
QUOTE PROGETTO STRADA ACCESSO	741.42; 741.44; 743.63
PROGRESSIVE MURO STRADA ACCESSO	-23.79; -22.88; -22.49; -21.29; 0.00
PARZIALI MURO STRADA ACCESSO	1.00; 0.39; 1.20
QUOTE MURO STRADA ACCESSO	748.95; 748.95; 748.95; 748.95; 748.95; 748.95
PROGRESSIVE Platea	-12.11; 0.00; 23.96
PARZIALI Platea	36.07
QUOTE Platea	744.50; 744.50

ACQUEDOTTO LANGHE e ALPI CUNEESI SpA

Comune	CERRETTO LANGHE (CN)
Oggetto	REALIZZAZIONE SERBATOIO DI ACCUMULO A SERVIZIO DELLA RETE ADDUTTRICE ACQUEDOTTO LANGHE CAPACITA' 4.000 mc
Elaborato	T08.3 - SEZIONI PROGETTO SEZIONE TRASVERSALE T3
Committente del progetto	**ACQUEDOTTO LANGHE e ALPI CUNEESI SpA**
Progettista	dott. ing. Enrico Piovano - ufficio tecnico ALAC in collaborazione con Provincia di Cuneo
Responsabile Unico del Procedimento	geom. Mario Giraudo - ufficio tecnico ALAC

Commessa	Livello progettazione	Approvazione	Data approvazione	N. elaborato	Rev.	Data	Scala
2020_01	DEFINITIVO	CdA	31/03/2021	T08.3	00	03/2021	1:200

Rev.	Descrizione	Data	Redatto	Verificato	Approvato
00	Prima emissione	03/2021			
01					
02					
03					
--	Studio di fattibilità	08/2020			

Questo elaborato è di proprietà di ACQUEDOTTO LANGHE e ALPI CUNEESI SpA
L'elaborato non può essere modificato, copiato, duplicato, riprodotto o divulgato, anche parzialmente, senza autorizzazione scritta del proprietario.

ACQUEDOTTO LANGHE e ALPI CUNEESI SpA
Corso Nizza, 9 - 12100 CUNEO - tel 0171 697050 - email acquedotto.langhe@acquambiente.it - capitale sociale € 5.000.000,00
n. iscrizione registro imprese di Cuneo e Codice Fiscale e Partita IVA 00451260046 - n. REA CN - 179339

CO.GE.S.I. SCRL
Corso Nizza, 90 - 12100 CUNEO - tel 0171 326771 - email cogesi@cogesi.it - capitale sociale € 3.000.000,00
n. iscrizione registro imprese di Cuneo e Codice Fiscale e Partita IVA 03434470047 - n. REA CN - 290478