LEGENDA

1. Letto di posa, rinfianco e ricoprimento di sabbia granitica di cava
2. Condotta PEAD PE100 RC DE250 PN16
3. Metanodotto SNAM acciaio DN150
4. Rinterro con materiale vagliato proveniente dagli scavi e compattato per strati
5. Elemento di base prefabbricato
6. Elemento di prolunga
7. Ripristino strada sterrata
8. Misto granulare anidro
9. Scala alla marinara
10. Chiusino in ghisa sferoidale UNI EN 124-D400
11. Tubazione in ingresso
12. Tubazione in uscita
13. Pozzetto prefabbricato in calcestruzzo
14. Valvola a saracinesca DN100 PN16
15. Valvola di sfiato in acciaio al carbonio DN50 PN16
16. Ghiaia semplicemente vagliata

METANDOTTO
SEZIONE TRASVERASALE SU CAMPO
- scala 1:50 -

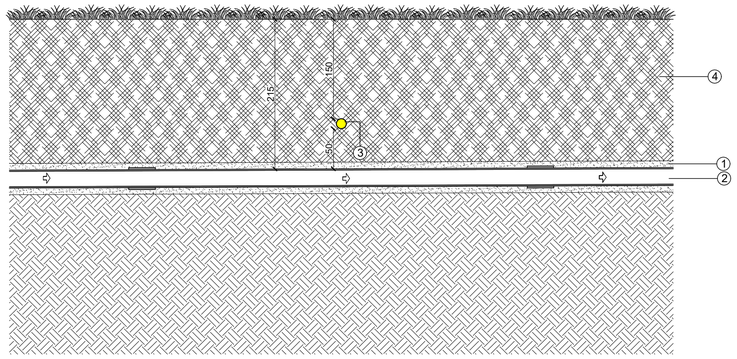

POZZETTO DI SCARICO QUADRATO 150x150
CONDOTTA IN PRESSIONE

PIANTA QUOTA -1.00 m DA P.C.
- scala 1:50 -

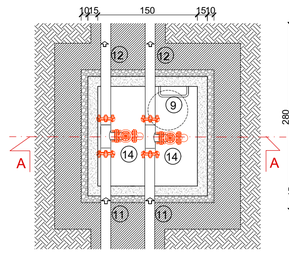

SEZIONE A-A
STRADA STERRATA
- scala 1:50 -

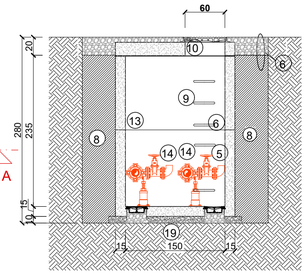

PLANIMETRIA POSA CONDOTTO MEDIANTE TECNICO T.O.C
- scala 1:50 -

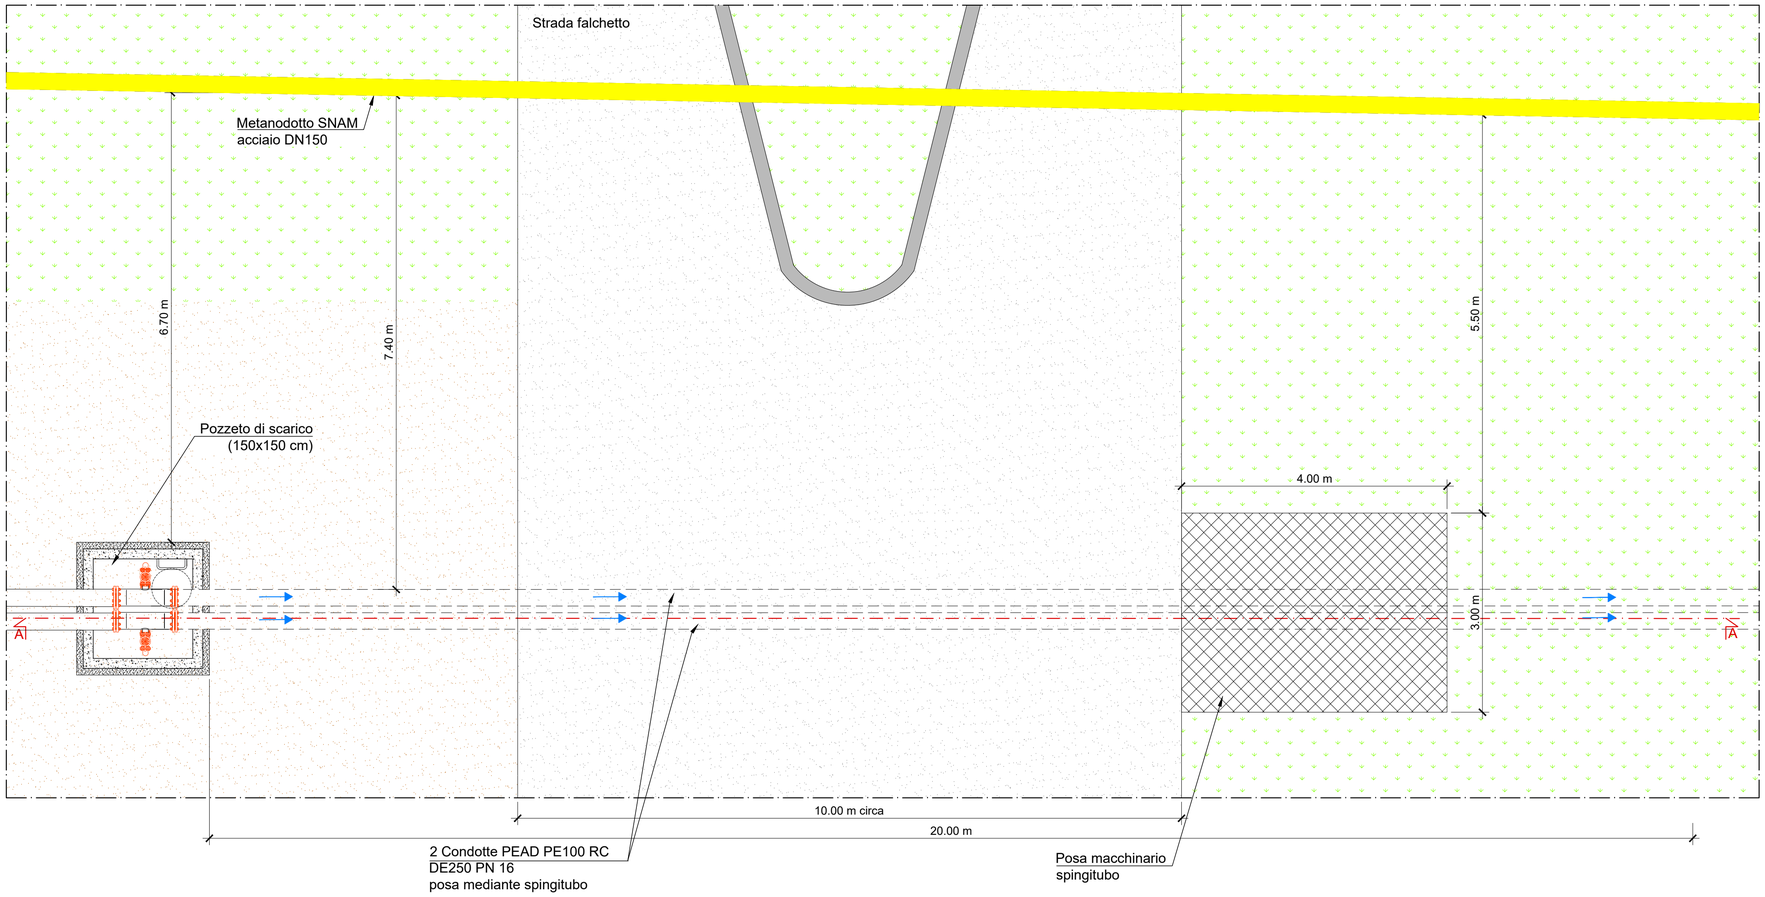

SEZIONE A - A
- scala 1:50 -

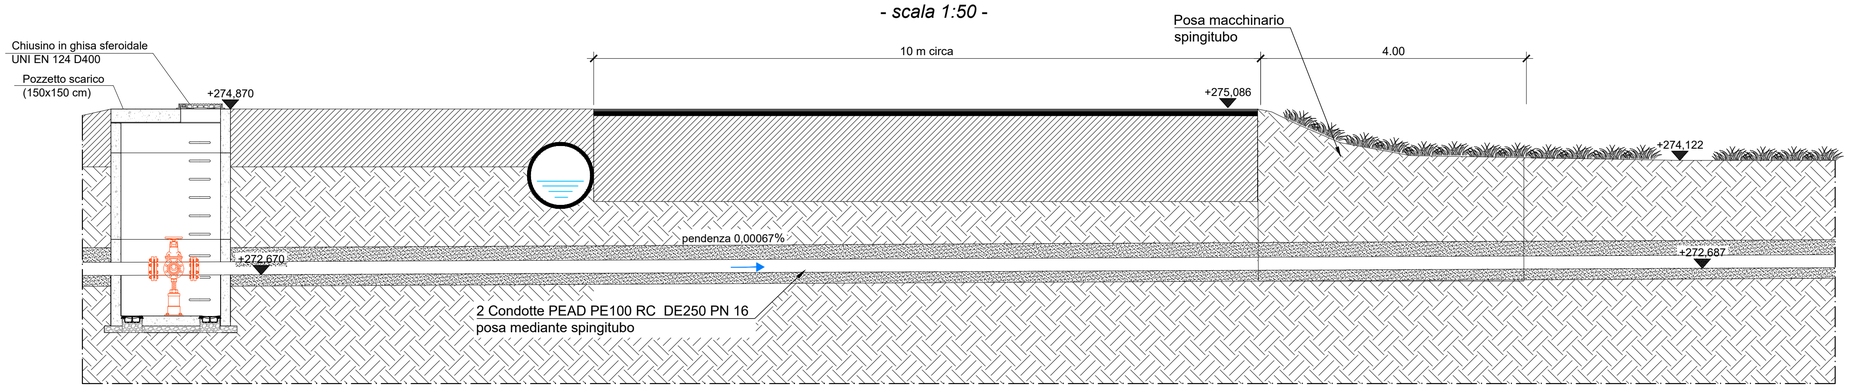

REGIONE PIEMONTE

PROVINCIA DI CUNEO

COMUNE DI BRA
Frazione di Bandito

Dismissione impianto di depurazione in frazione Bandito nel Comune di Bra
e realizzazione nuovo collegamento in strada Falchetto

PROGETTO DEFINITIVO
RICHIESTA AUTORIZZAZIONE SANM RETE GAS

COMMITTENTE

TECNOEDIL S.p.A. Via Vivaro, 2 - 12051 ALBA (CN)
tel. +39 0173.441155 - fax + 39 0173.441104
www.egea.it - mail: tecnoedil@egea.it

PROGETTISTA

SAGLIETTO ENGINEERING S.r.l.
Corso Giolitti, 36 - 12100 CUNEO (CN)
tel. +39 0171.698381 - fax +39 0171.600599
sagliettoengineering@pec.it

Dott. Ing. Fabrizio Saglietto

CERTIFICATORE

AUTORITÀ D'AMBITO n° 4 CUNEESE

REVISIONE	DATA	DESCRIZIONE	ALLEGATO
01	25/06/2021	Sezioni trasversali e particolari costruttivi sottoservizio SNAM	3.13
Protocollo		Commessa 2021_003	SCALA 1:50