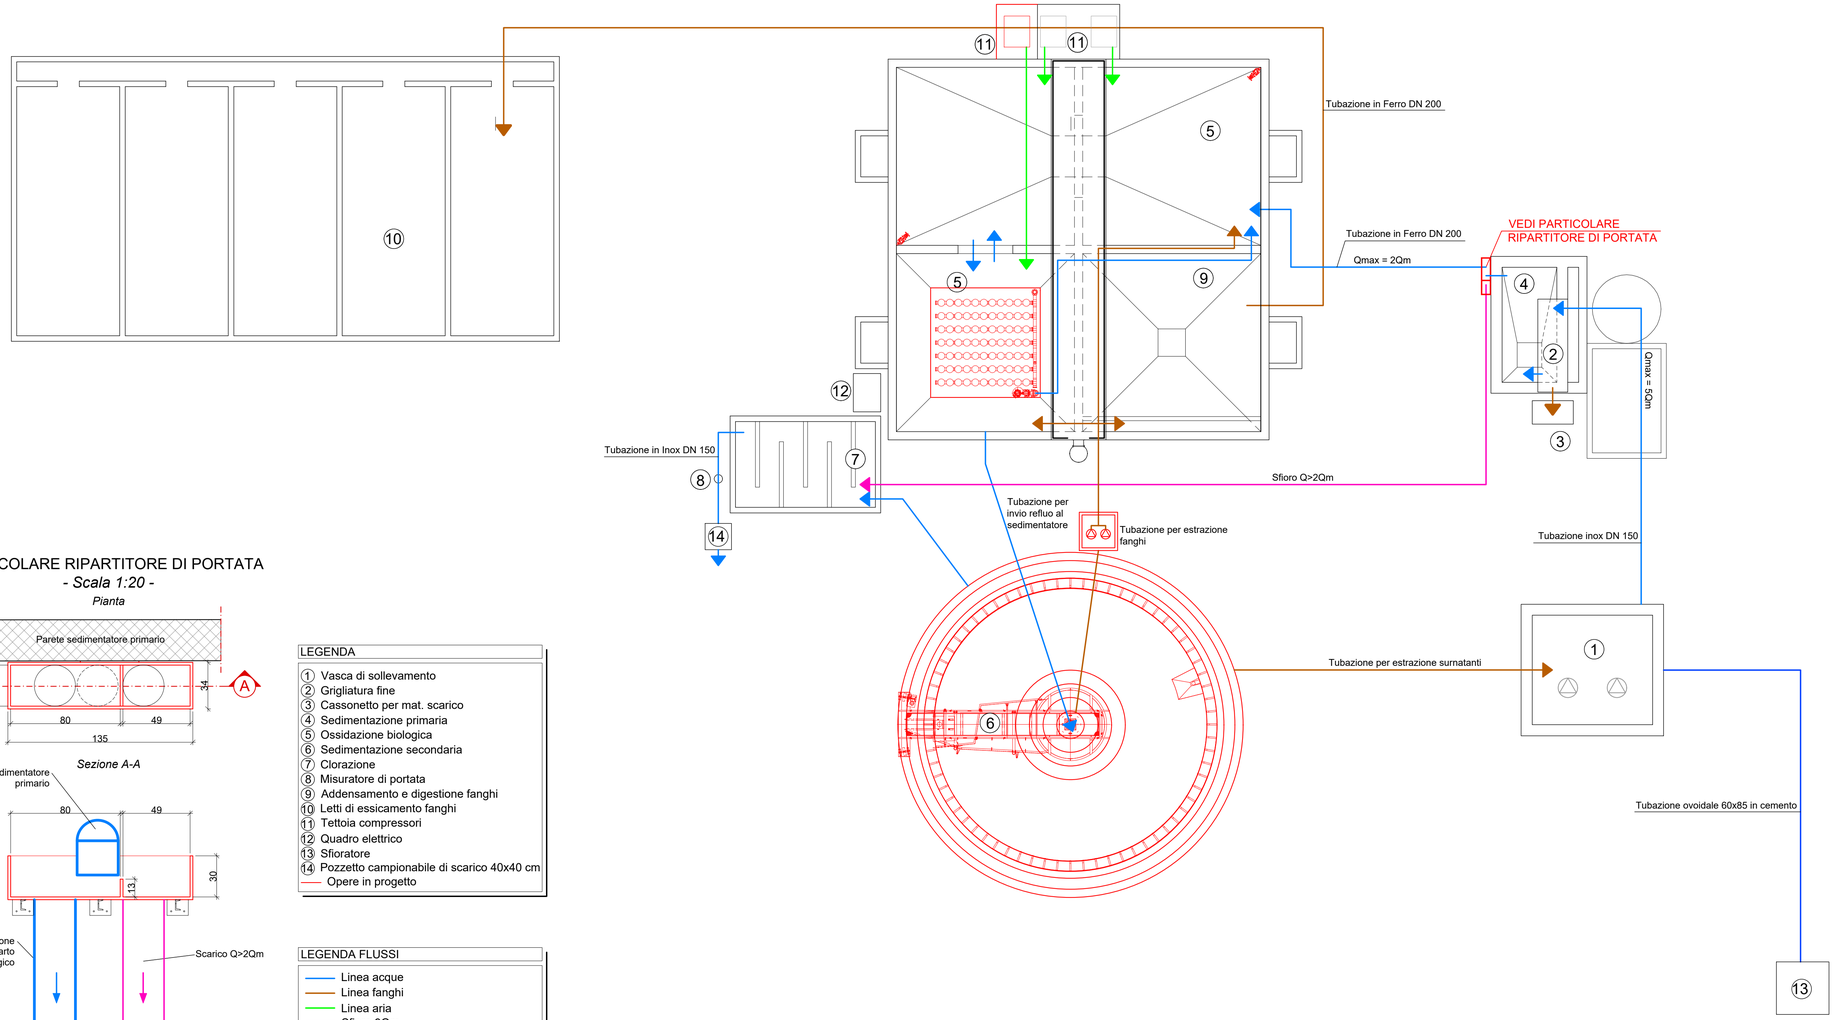

PARTICOLARE RIPARTITORE DI PORTATA

- Scala 1:20 -

Pianta

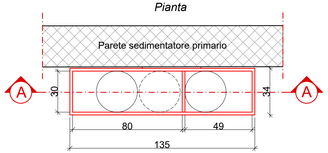

Sezione A-A

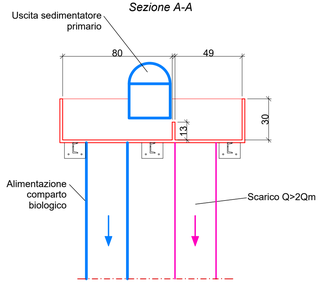

LEGENDA

1. Vasca di sollevamento
2. Grigliatura fine
3. Cassonetto per mat. scarico
4. Sedimentazione primaria
5. Ossidazione biologica
6. Sedimentazione secondaria
7. Clorazione
8. Misuratore di portata
9. Addensamento e digestione fanghi
10. Letti di essicamento fanghi
11. Tettoia compressori
12. Quadro elettrico
13. Sfioratore
14. Pozzetto campionabile di scarico 40x40 cm

Opere in progetto

LEGENDA FLUSSI

- Linea acque
- Linea fanghi
- Linea aria
- Sfioro 3Qm

REGIONE PIEMONTE

PROVINCIA DI CUNEO

COMUNE DI MONTA'

POTENZIAMENTO E RISTRUTTURAZIONE DELL'IMPIANTO DI DEPURAZIONE DI ACQUE REFLUE DI LOC. SAN MARTINO NEL COMUNE DI MONTÀ

PROGETTO DEFINITIVO

COMMITTENTE

TECNOEDIL S.p.A. Via Vivaro, 2 - 12051 ALBA (CN)
tel. +39 0173.441155 - fax + 39 0173.441104
www.egea.it - mail: tecnoedil@egea.it

PROGETTISTA

SAGLIETTO ENGINEERING S.r.l.
Corso Giolitti, 36 - 12100 CUNEO (CN)
tel. +39 0171.698381 - fax +39 0171.600599
saglietto engineering@pec.it

Dott. Ing. Fabrizio Saglietto

CERTIFICATORE

AUTORITÀ D'AMBITO n° 4 CUNEESE

REVISIONE	DATA	DESCRIZIONE	ALLEGATO
02	02/07/2021	PLANIMETRIA GENERALE INTERVENTI IN PROGETTO	3.3
Protocollo		Commessa 2018_003	SCALA 1:100