FOTO 1

FOTO 2

FOTO 3

FOTO 4

FOTO 5

FOTO 6

FOTO 7

FOTO 8

FOTO 9

FOTO 10

FOTO 10

FOTO 11

FOTO 12

FOTO 13

FOTO 14

FOTO 15

FOTO 16

FOTO 17

FOTO 18

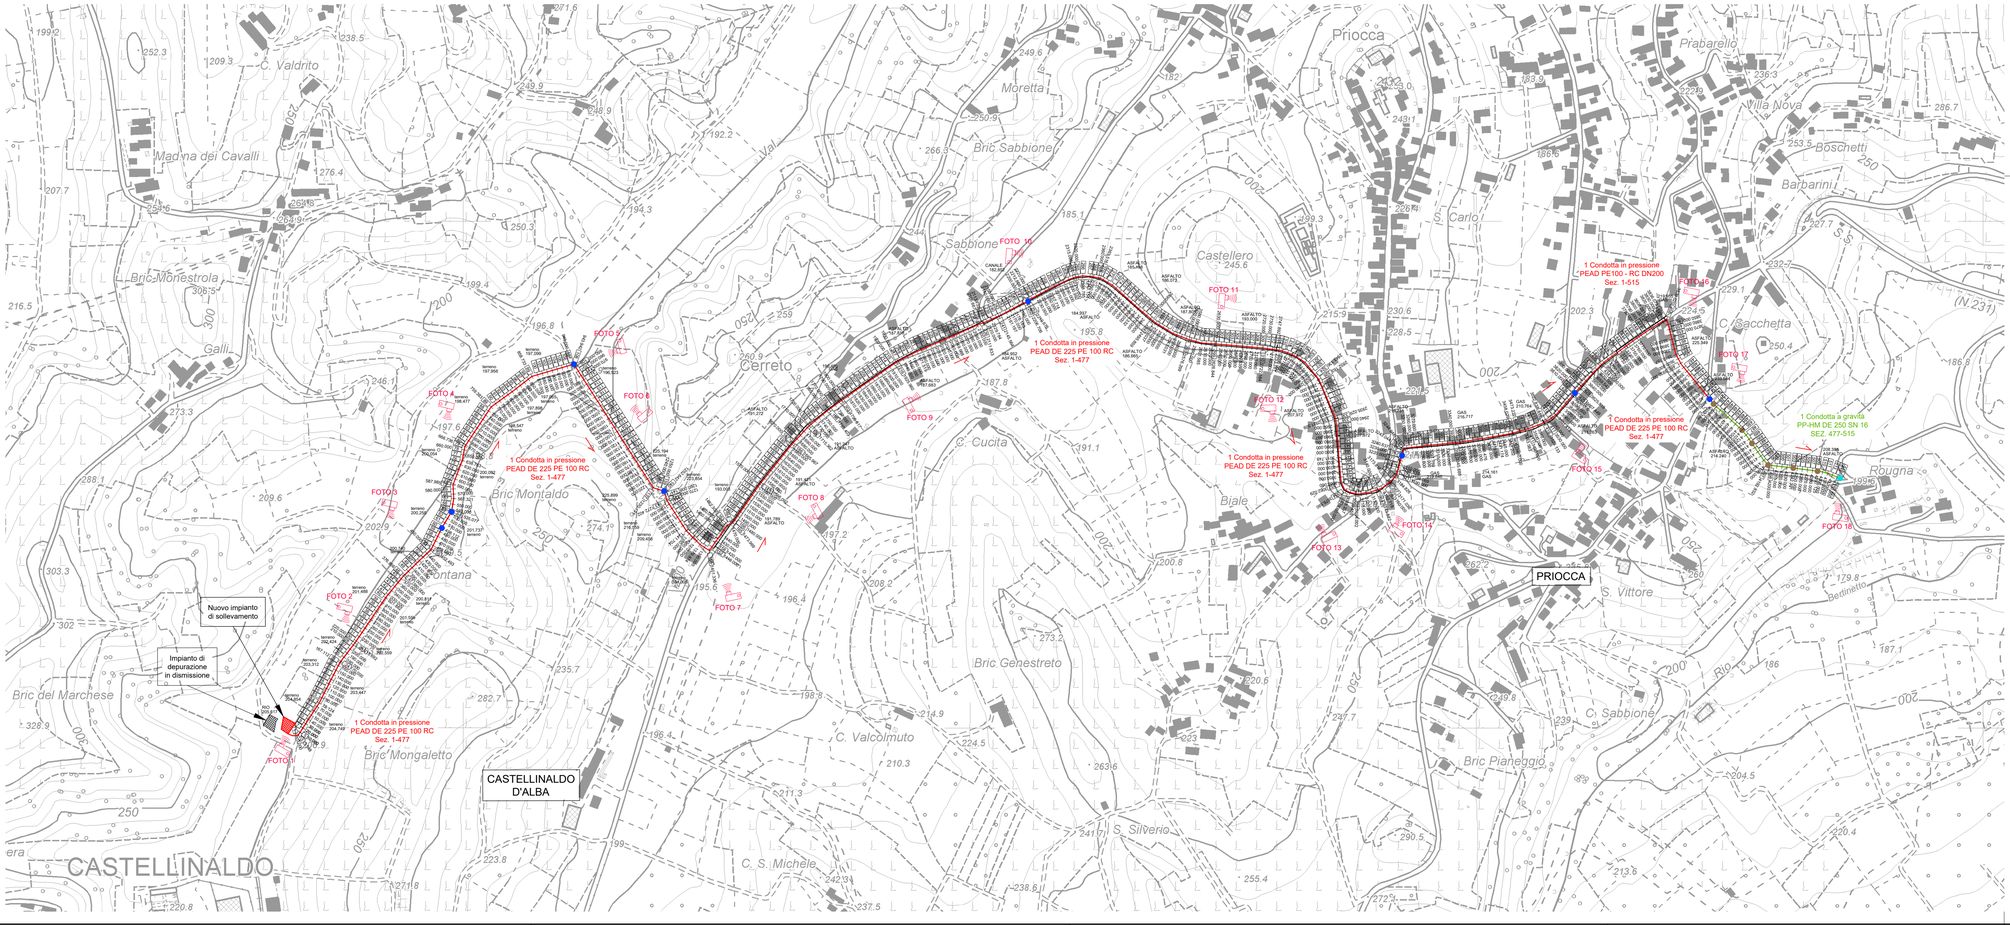

LEGENDA

- Nuovo impianto di sollevamento Castellinaldo d'Alba
- Tubazione PEAD DE 225 PE 100 RC in pressione
- Tubazione PP-HM DE 250 SN16 a gravità
- Pozzetto di sfiato e scarico in progetto
- Pozzetto a gravità
- Pozzetto ricettore

REGIONE PIEMONTE

PROVINCIA DI CUNEO

COMUNE DI CASTELLINALDO D'ALBA

Dismissione impianto di depurazione di Castellinaldo d'Alba sito in località Biegio e sollevamento reflui al Depuratore Consortile di Canove di Govone

PROGETTO DEFINITIVO

COMMITTENTE

TECNOEDIL S.p.A. Via Vivaro, 2 - 12051 ALBA (CN)
tel. +39 0173.441155 - fax + 39 0173.441104
www.egea.it - mail: tecnoedil@egea.it

PROGETTISTA

SAGLIETTO ENGINEERING S.r.l.
Corso Giolitti, 36 - 12100 CUNEO (CN)
tel. +39 0171.698381 - fax +39 0171.600599
sagliettoengineering@pec.it

Dott. Ing. Fabrizio Saglietto

ORDINE DEGLI INGEGNERI DELLA PROVINCIA DI CUNEO A1067 Dott. Ing. Fabrizio Saglietto

CERTIFICATORE

AUTORITÀ D'AMBITO n° 4 CUNEESE

REVISIONE	DATA	DESCRIZIONE	ALLEGATO
01	05/05/2021	Planimetria di rilievo e progetto	3.3
Protocollo		Commessa 2021_001	SCALA 1:5.000