

Condotta PEAD PE100 RC

Ø 90 PN 16

Collare di ancoraggio

in acciaio

Condotta PEAD PE100 RC

Collare distanziatore/

Tubo di protezione in ACCIAIO DN 200

Collare di ancoraggio

in acciaio



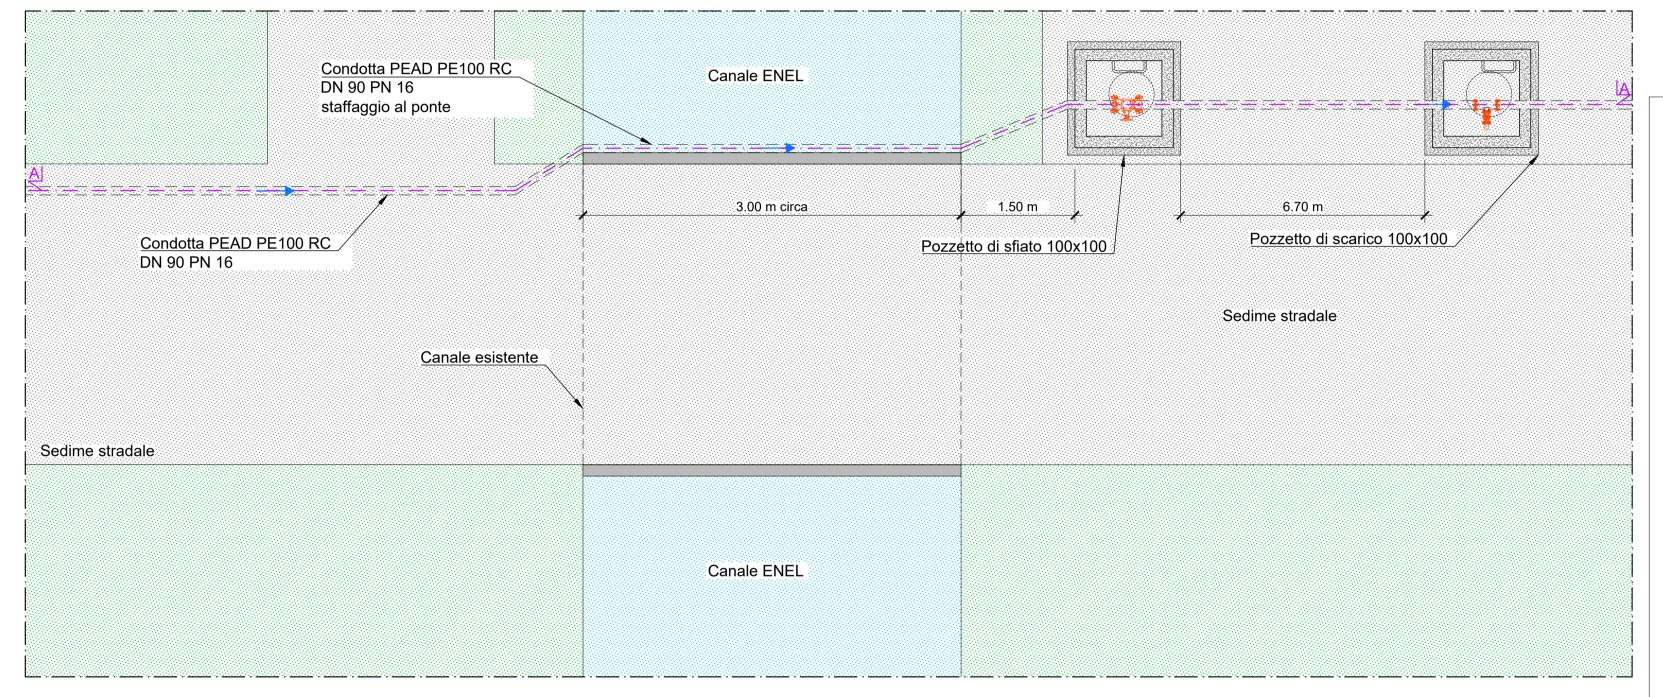





Foto 2 Foto 3

## INGRANDIMENTO PLANIMETRICO

Scala 1:50



SEZIONE A-A

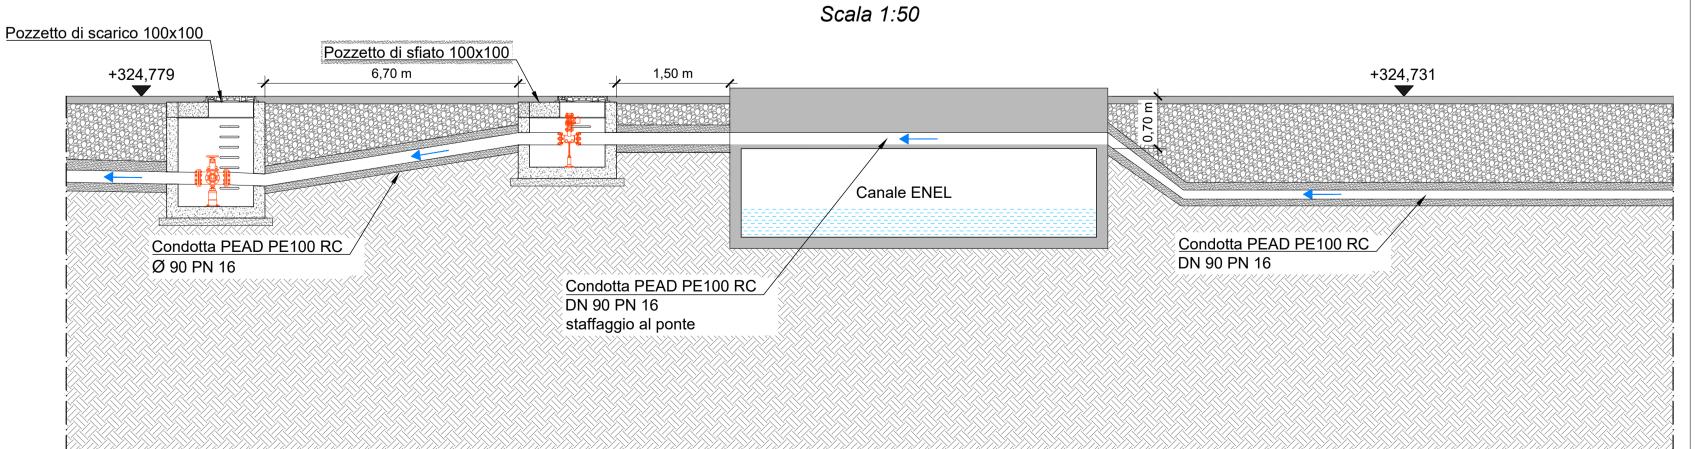





PROVINCIA DI CUNEO

CERTIFICATORE

COMUNE DI NARZOLE

## LAVORI DI RIFACIMENTO TRATTO FOGNATURA NEL COMUNE DI NARZOLE

## PROGETTO DEFINITIVO **RICHIESTA AUTORIZZAZIONE PROVINCIA** Percorrenza SP 661

COMMITTENTE

TECNOEDIL S.p.A. Via Vivaro, 2 - 12051 ALBA (CN) tel. +39 0173.441155 - fax + 39 0173.441104 www.egea.it - mail: tecnoedil@egea.it

PROGETTISTA

SAGLIETTO ENGINEERING S.r.I. Corso Giolitti, 36 - 12100 CUNEO (CN) tel. +39 0171.698381 - fax +39 0171.600599 sagliettoengineering@pec.it

Dott. Ing. Fabrizio Saglietto

AUTORITÀ D'AMBITO n° 4 CUNEESE

REVISIONE 00	<b>DATA</b> 27/05/2021		<b>ZIONE</b> OLARI COSTRUTTIVI: 'ERSAMENTO CANALE ENEL	ALLEGATO 2.5
Protocollo			Commessa 2020_021	SCALA Varie