PLANIMETRIA GENERALE - Estratto C.T.R. Comune di Narzole
- Scala 1:500

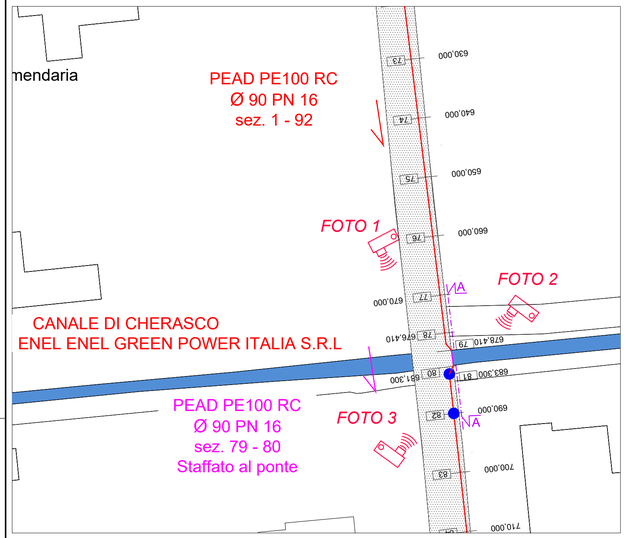

Foto 1

Foto 2

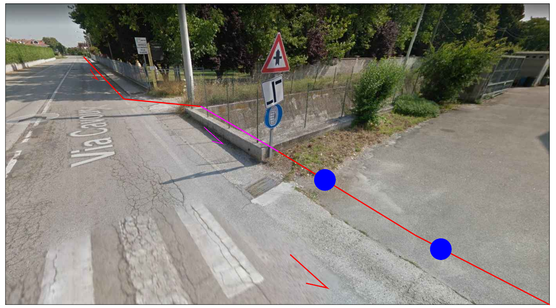
Foto 3

INGRANDIMENTO PLANIMETRICO
Scala 1:50

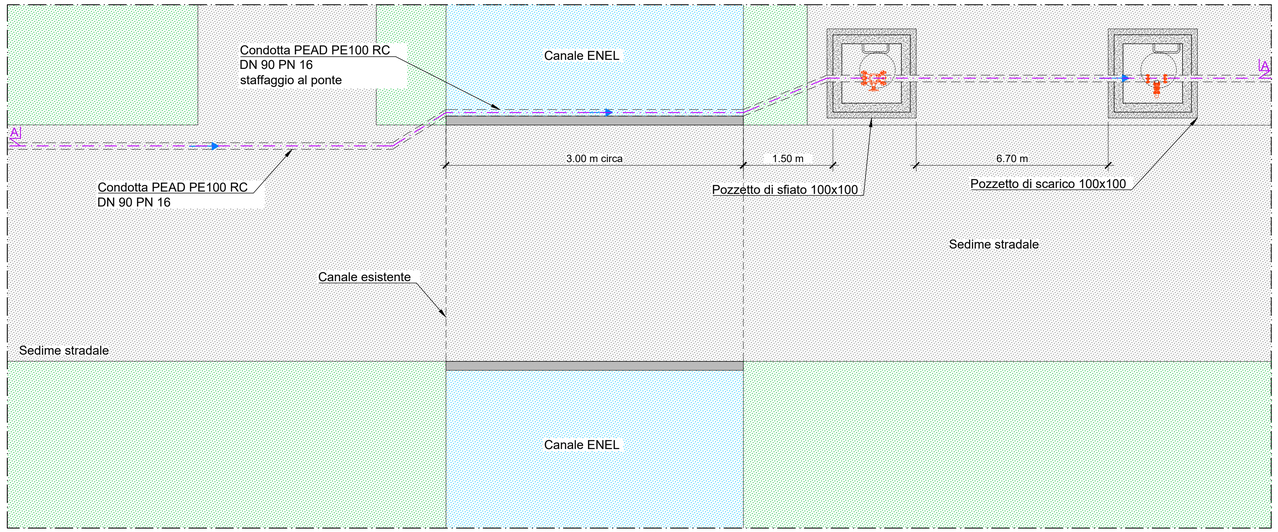

PARTICOLARE STAFFATURA A PONTE
Scala 1:10

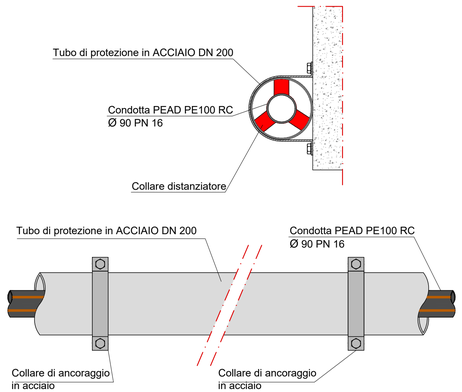

SEZIONE A-A
Scala 1:50

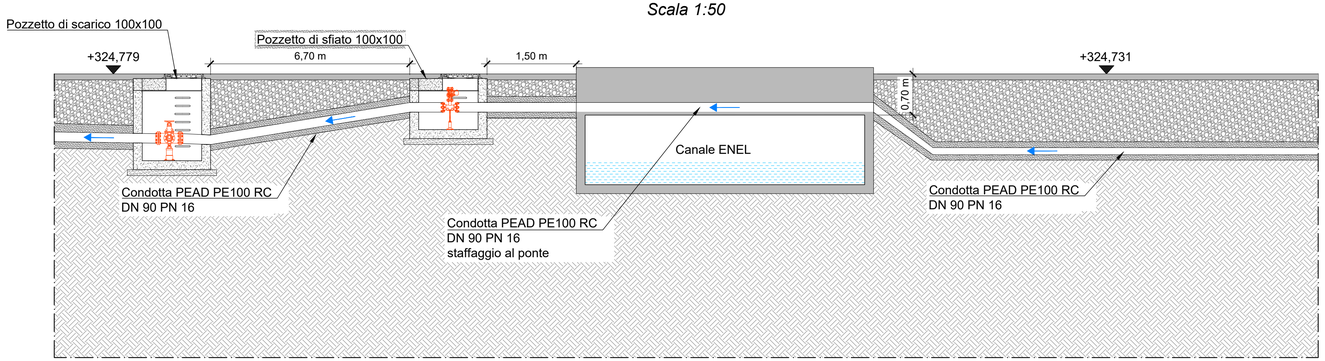

REGIONE PIEMONTE

PROVINCIA DI CUNEO

COMUNE DI NARZOLE

LAVORI DI RIFACIMENTO TRATTO FOGNATURA NEL COMUNE DI NARZOLE

PROGETTO DEFINITIVO

COMMITTENTE

TECNOEDIL S.p.A. Via Vivaro, 2 - 12051 ALBA (CN)
tel. +39 0173.441155 - fax + 39 0173.441104
www.egea.it - mail: tecnoedil@egea.it

PROGETTISTA

SAGLIETTO ENGINEERING S.r.l.
Corso Giolitti, 36 - 12100 CUNEO (CN)
tel. +39 0171.698381 - fax +39 0171.600599
sagliettoengineering@pec.it

Dott. Ing. Fabrizio Saglietto

CERTIFICATORE

AUTORITÀ D'AMBITO n° 4 CUNEESE

REVISIONE	DATA	DESCRIZIONE	ALLEGATO
00	27/05/2021	PARTICOLARI COSTRUTTIVI: ATTRAVERSAMENTO CANALE ENEL	3.8
Protocollo		Commessa 2020_021	SCALA Varie