Società Intercomunale Servizi Idrici S.r.l.

Piazza Risorgimento, 1 - Alba (CN) - Tel. 0173440366 - Fax. 0173293467 - siisicque@pec.siisicque.it

RISANAMENTO DEL COLLETTORE CONSORTILE AFFERENTE ALL'IMPIANTO DI GOVONE NEL TRATTO DI C.SO LANGHE NEL COMUNE DI ALBA IN FUNZIONE DEGLI OBIETTIVI DI QUALITÀ DI CUI ALLA DIRETTIVA 2060/CE

PROGETTO DEFINITIVO

Planimetria con indicazione dei sottoservizi scala 1:250

CODICE COMMESSA					ELABORATO
0 9 0 7 - 0 2 - 0 1 2 9 0 1 - 0 WG					6
00	MAGGIO 2021	S. GRIVA	A. DENINA	R. BERTERO	
REV.	DATA	REDAZIONE	VERIFICA	AUTORIZZAZIONE	MODIFICHE

SERVIZI DI INGEGNERIA

ASSOCIAZIONE TEMPORANEA DI OPERATORI ECONOMICI

HYDRODATA INGEGNERIA S.r.l.
Via Pinelli, 23 - 10148 Torino (TO) - Tel. 011 2482115 - Fax 011 19.30.12.83
e-mail: info@hydrodata.it - PEC: hydrodata@legalmail.it

Dott. Ing. Aldo Zerolna
ORDINE DEGLI INGEGNERI DELLA PROVINCIA DI TORINO
013 Dott. Ing. Aldo Zerolna

H.Y.M. STUDIO Ingegneria Idraulica
Via Pinelli, 23 - 10148 Torino (TO) - Tel. 011 19.30.12.83 - Fax 011 19.30.12.83
e-mail: info@hymstudio.it - PEC: hym@pec.hymstudio.it

ARCHEOLOGIA ARMI LORENZETTO
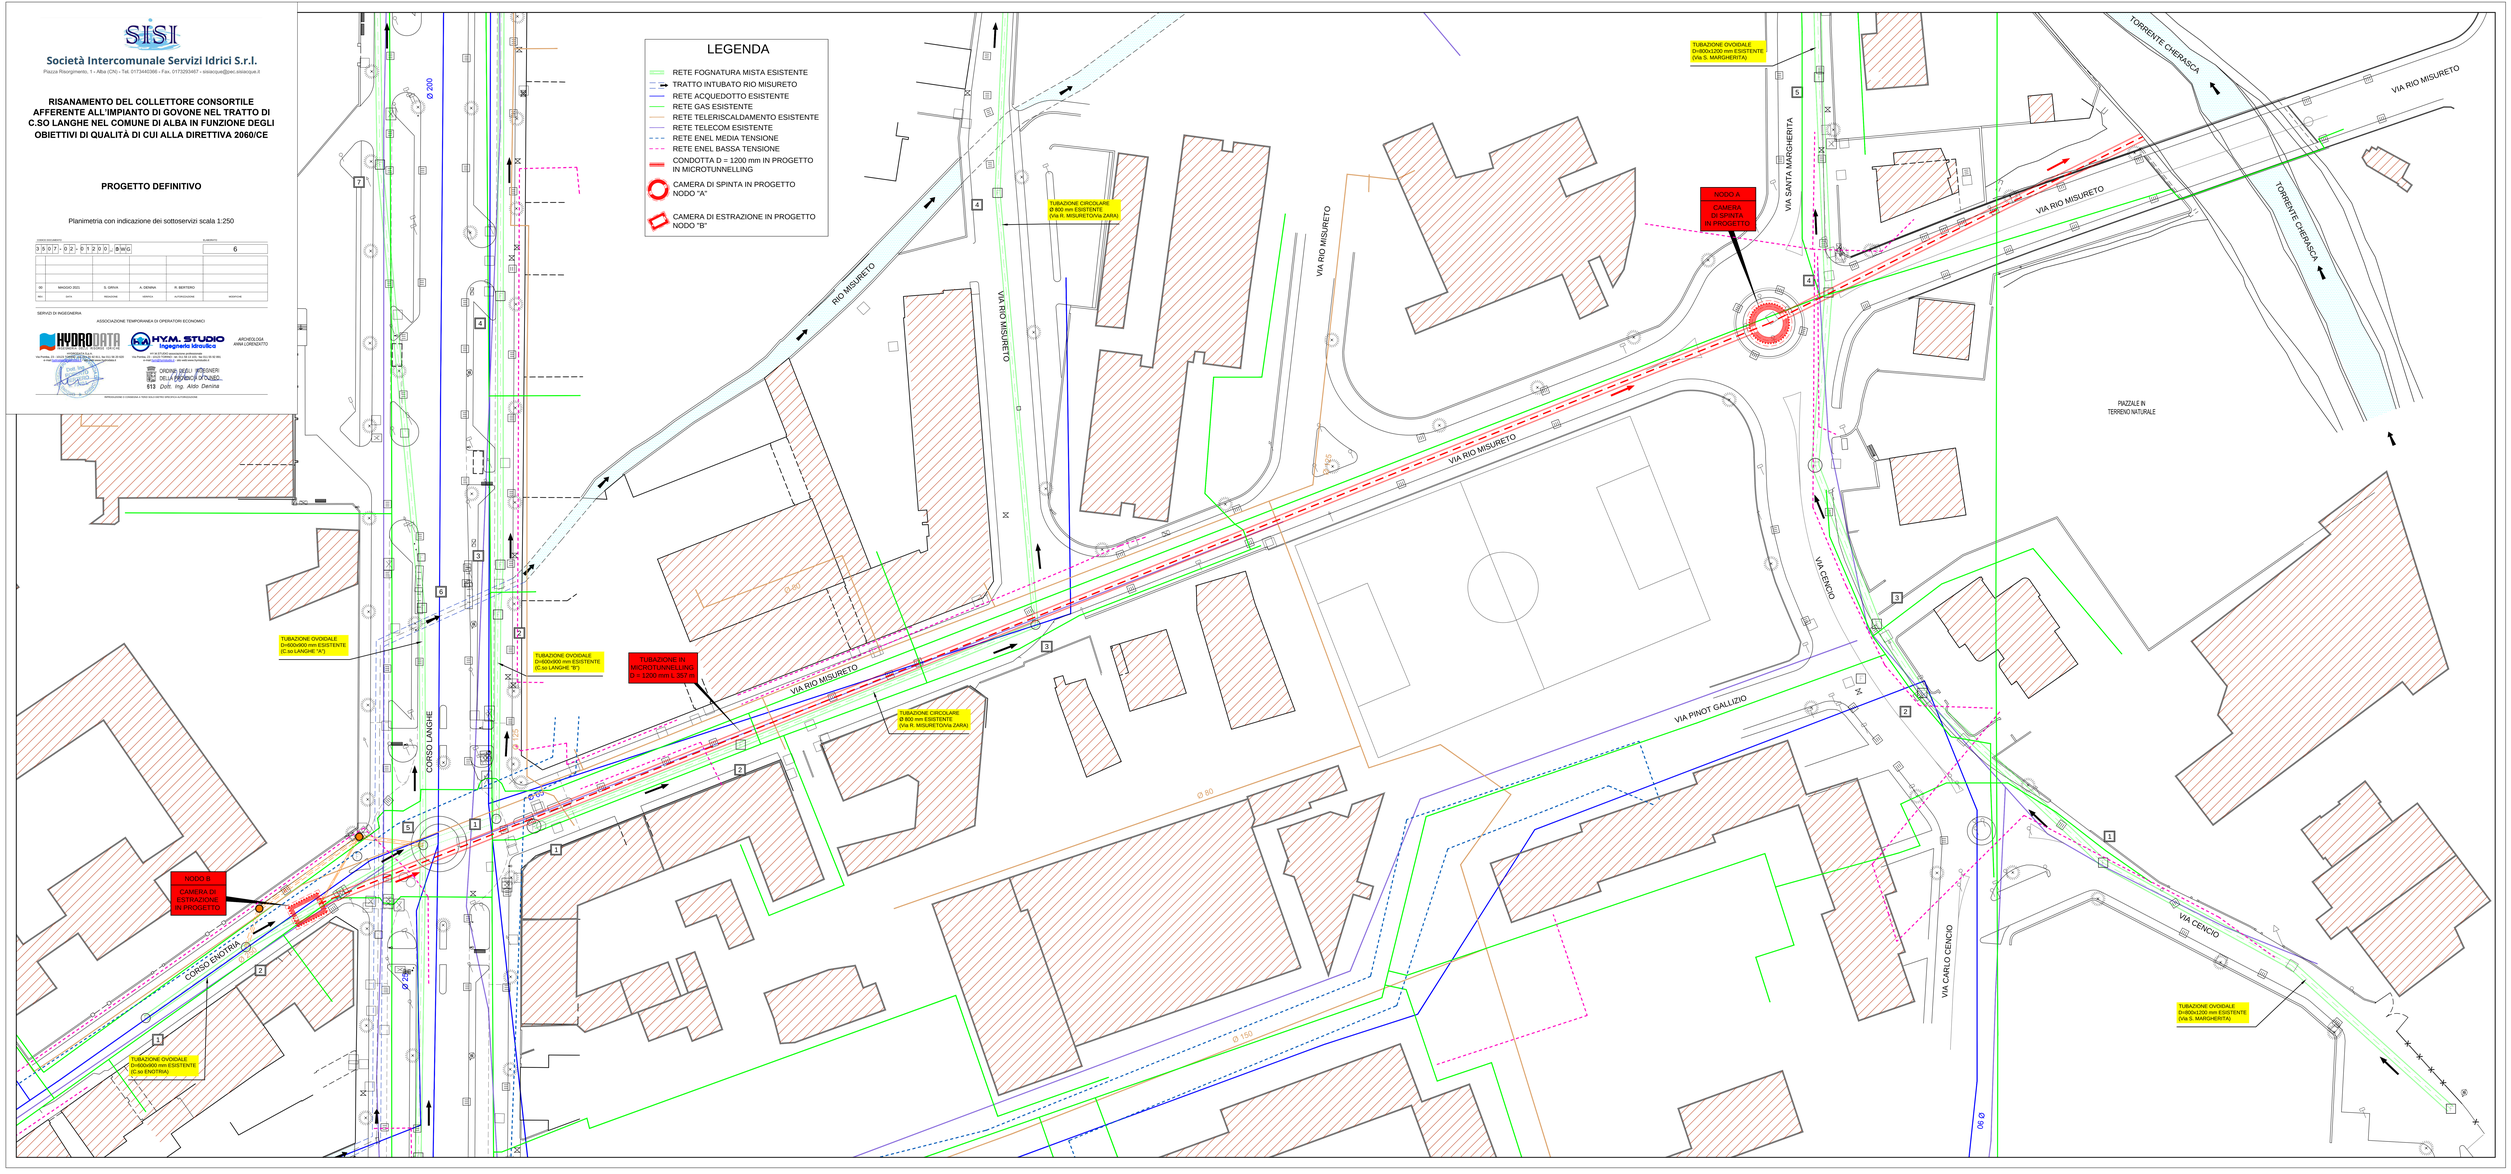
APPROVAZIONE O CONVENZIONE O PARERE DELLA DITTA SPECIALIZZATA AUTORIZZAZIONE