SEZIONI TIPO DI SCAVO E RIPRISTINO STRADALE
SCALA 1:25

POSA DI BY PASS SU CORSO ENOTRIA

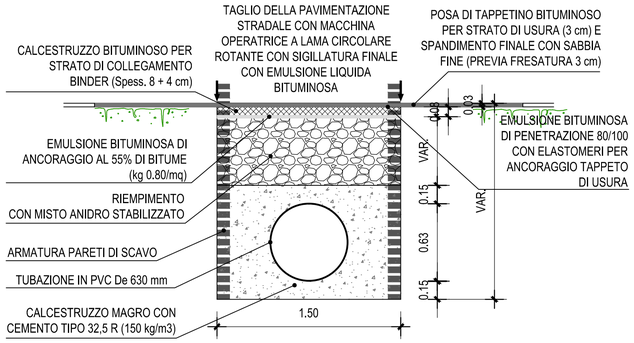

POSA DI COLLEGAMENTO ALLA FOGNATURA ESISTENTE
SU SU CORSO ENOTRIA

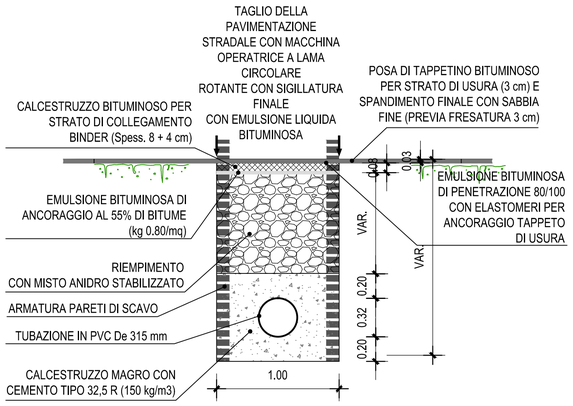

TUBAZIONE IN C.A. PER TRATTO IN MICROTUNNELLING

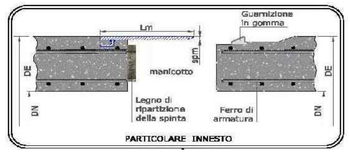

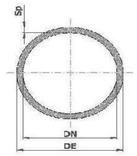

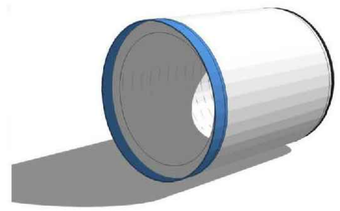

TABELLA TECNICA

DN mm.	DE mm.	spessore (sp) mm.	lunghezza (L) mm.	peso Kg/cad	Manicotto (Lm) e (spm) mm.
800	1100	150	3000	3350	200x8
1000	1280	140	3000	3800	200x8
1200	1490	144	3000	4850	200x8
1400	1720	160	3000	5970	200x8
1600	1944	172	3000	7175	200x8
1800	2160	180	3000	8500	250x10
2000	2400	200	3000	9950	250x10
2200	2630	215	2300	9600	250x10
2500	3000	250	2300 / 3000	12420 / 16200	250x10

TUBI PVC FOGNATURA TIPO SN 8

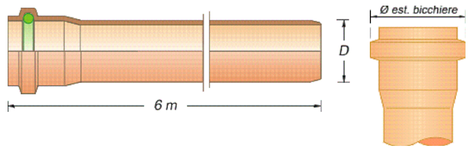

Tubi PVC SN8 - SDR 34

Ø esterno mm	Spessore mm	Ø interno mm	Ø est. bicchiere mm	Peso kg/m
110	3,2	103,6	128,4	1,78
125	3,7	117,6	146,4	2,32
160	4,7	150,6	186,2	3,76
200	5,9	188,2	230,8	5,87
250	7,3	235,4	290,2	9,14
315	9,2	296,6	364,4	14,49
400	11,7	376,6	455,4	23,36
500	14,6	470,8	573,6	36,44
630	18,4	593,2	-	58,07

SN: minima rigidità anulare espressa in kN/m²
SDR: rapporto tra il diametro esterno e lo spessore della parete.

Società Intercomunale Servizi Idrici S.r.l.
Piazza Risorgimento, 1 - Alba (CN) - Tel. 0173440366 - Fax. 0173293467 - sisiacque@pec.sisiacque.it

RISANAMENTO DEL COLLETTORE CONSORTILE AFFERENTE ALL'IMPIANTO DI GOVONE NEL TRATTO DI C.SO LANGHE NEL COMUNE DI ALBA IN FUNZIONE DEGLI OBIETTIVI DI QUALITÀ DI CUI ALLA DIRETTIVA 2060/CE

PROGETTO DEFINITIVO

Particolari costruttivi: tubazioni, scavi e ripristini stradali

CODICE DOCUMENTO: 3 5 0 7 - 0 2 - 0 1 7 0 0 · D W G

ELABORATO: 9.4

REV.	DATA	REDAZIONE	VERIFICA	AUTORIZZAZIONE	MODIFICHE
00	MAGGIO 2021	S. GRIVA	A. DENINA	R. BERTERO	

SERVIZI DI INGEGNERIA

ASSOCIAZIONE TEMPORANEA DI OPERATORI ECONOMICI

HYDRODATA INGEGNERIA DELLE RISORSE IDRICHE
HYDRODATA S.p.A.
Via Pomba, 23 - 10123 TORINO - tel. 011 55 92 811, fax 011 56 20 620
e-mail hydrodata@hydrodata.it - sito web www.hydrodata.it

H.Y.M. STUDIO Ingegneria Idraulica
HY.M.STUDIO associazione professionale
Via Pomba, 23 - 10123 TORINO - tel. 011 56 13 103, fax 011 55 92 891
e-mail hym@hymstudio.it - sito web www.hymstudio.it

ARCHEOLOGA ANNA LORENZATTO

Dott. Ing. ROBERTO BERTERO n. 13401 - ORDINE DEGLI INGEGNERI DELLA PROVINCIA DI TORINO

ORDINE DEGLI INGEGNERI DELLA PROVINCIA DI CUNEO
613 Dott. Ing. Aldo Denina

RIPRODUZIONE O CONSEGNA A TERZI SOLO DIETRO SPECIFICA AUTORIZZAZIONE